


DRUH POZEMKOV
ÚZEM. EVIDENČ. JEDNOTKA
OKRES
KRAJ

CESTA III/2535
K.Ú. BANSKÁ ŠTIAVNICA
BANSKÁ ŠTIAVNICA
BANSKÁ BYSTRICA

SKLONOVÉ POMERY

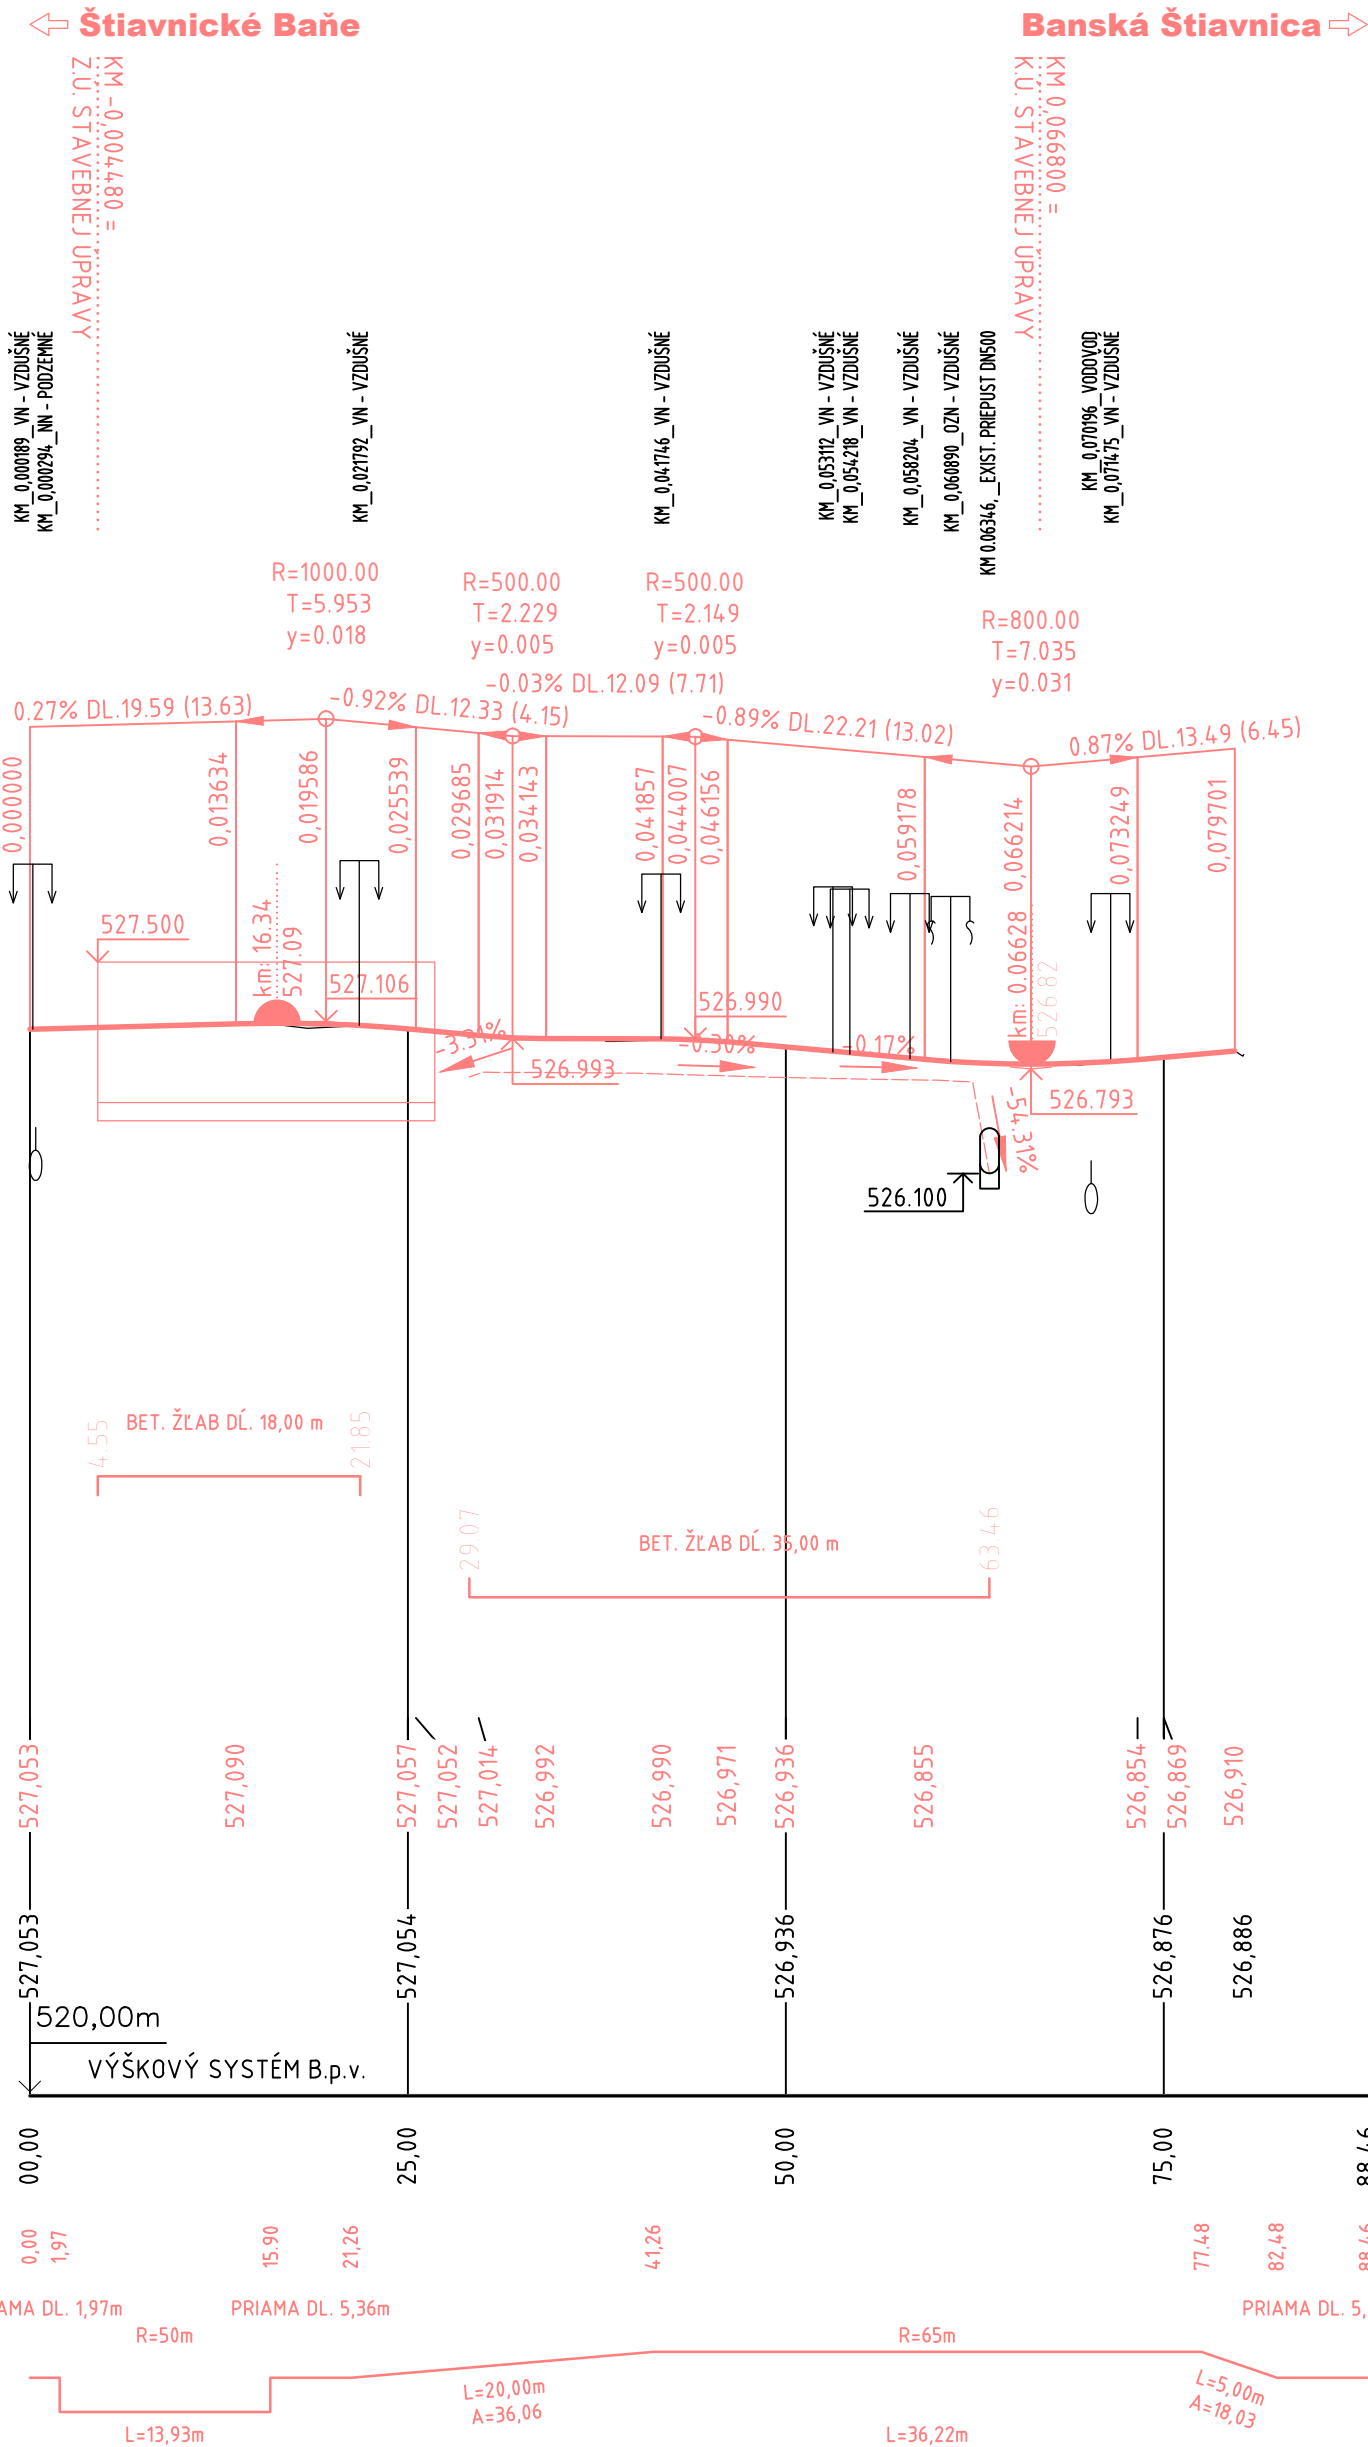

BET. L-PROFIL

VPRAVO

BET. ŽLAB

VĽAVO


KÓTY NIVELETY

KÓTY TERÉNU

POROVNÁVACIA ROVINA

STANIČENIE v km

INVESTOR/ STAVEBNÍK:

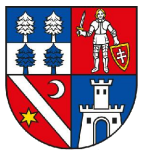


BANSKOBYSŤRICKÝ
SAMOSPRÁVNÝ KRAJ

PROJEKT STAVBY:

SANÁCIA ZOSUVOV NA CESTÁCH II. A III. TRIEDY V OKRESOCH
ZH, BS – MOČIAR, JANOVA LEHOTA, SKLENÉ TEPLICE, PITELOVÁ,
BANSKÁ ŠTIAVNICA – UL. OBRANCOV MIERU
-III/2535 BANSKÁ ŠTIAVNICA-UL. OBRANCOV MIERU

UMIESTNENIE STAVBY:

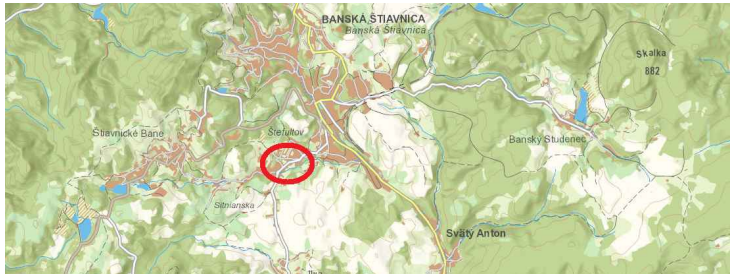

VÚC: BANSKOBYSŤRICKÝ

MIESTO STAVBY:

BANSKÁ ŠTIAVNICA

STUPEŇ PROJEKTU:

DOKUMENTÁCIA NA STAVEBNÉ POVOLENIE
V PODROBNOSTIACH NA REALIZÁCIU STAVBY (DSP/DRS)

GENERÁLNY PROJEKTANT:

Basler & Hofmann Slovakia s.r.o.

Basler & Hofmann

Slovakia s.r.o. Konzultační inženýři
Panenská 13, SK-811 03 Bratislava
T + 421 2 5949 0470, F +421 2 5949 0490, www.baslerhofmann.sk

HLAVNÝ INŽINIER PROJEKTU:

Ing. Michal Křepela

Č. ZÁKAZKY B&H:

SK 2009.25

SÚRADNICOVÝ SYSTÉM:

S-JTSK

VÝŠKOVÝ SYSTÉM:

Bpv

TRIEDA PRESNOSTI:

STN 73 0422

ČASŤ PD:

D - PÍSOVNOSTI A VÝKRESY OBJEKTOV

SPRAC. PD:

Basler & Hofmann
Slovakia s.r.o. Konzultační inženýři
Panenská 13, SK-811 03 Bratislava
T 02 5949 0470, F 02 5949 0490
www.baslerhofmann.sk

OBJEDNÁVATEL:

Banskobystrický samosprávny kraj

Č. ZÁKAZKY:

SK 2009.25

PRÍLOHA /

VÝKRES:

POZDĹŽNY PROFIL

DÁTUM

09.2022

MIERKA

1:500/100

FORMÁT

6 A4

ZODPOVEDNÝ:

Ing. Marián Kováčik

VYPRACOVAL:

Ing. Roman Ocelák

KONTROLOVAL:

Ing. Marián Kováčik

Č. SÚPRAVY: