


VZOROVÝ PŘÍČNÝ ŘEZ
ÚSEK Č.1
KM 0,100


ZATRAVNĚNÍ	NK	PRUH PRO CHODCE	PRUH PRO CHODCE	NK	ZATRAVNĚNÍ
------------	----	-----------------	-----------------	----	------------

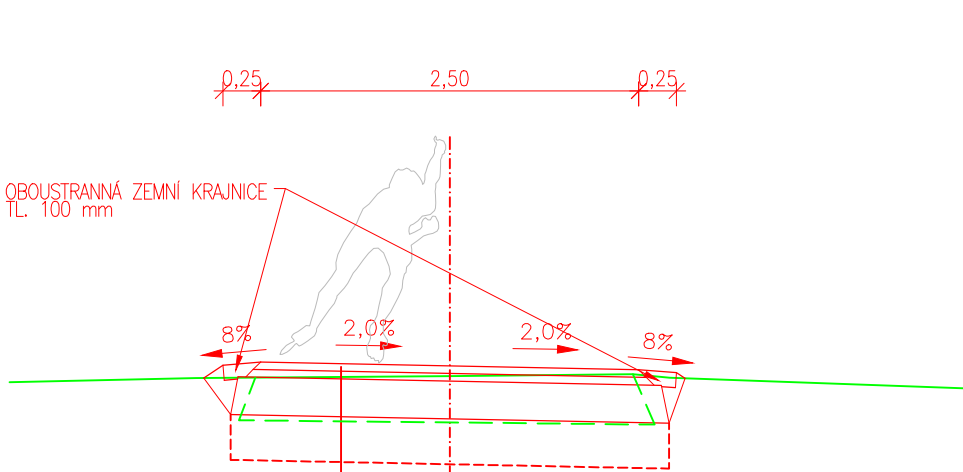

SKLADBA REKONSTRUKCE VOZOVKY KOMUNIKACE PRO PĚŠÍ		
ASFALTOVÝ BETON PRO OBRUSNÉ VRSTVY MODIFIKOVANÝ DLE ČSN EN 13108-1	ACO 11+	50 mm
SPOJOVACÍ POSTŘÍK EMULZNÍ – ZBYTKOVÉ MNOŽSTVÍ POJIVA 0.3 kg/m2		
ASFALTOVÝ BETON PRO LOŽNÍ VRSTVY MODIFIKOVANÝ DLE ČSN EN 13108-1	ACL 16+	50 mm
SPOJOVACÍ POSTŘÍK INFILTRAČNÍ – ZBYTKOVÉ MNOŽSTVÍ POJIVA 1.0 kg/m2		
PODKLADNÍ VRSTVA – ŠTĚRKODRTĚ FR. 0–32	ŠD	250 mm
Edef,2= 30MPa		
(SANACE PODLOŽÍ LOMOVÝM KAMENIVEM)	LK	300 mm)
REKONSTRUKCE VOZOVKY CELKEM		350 mm

VZOROVÝ PŘÍČNÝ ŘEZ
ÚSEK Č.2
KM 0,020


ZATRAVNĚNÍ	NK	PRUH PRO CHODCE	PRUH PRO CHODCE	NK	ZATRAVNĚNÍ
------------	----	-----------------	-----------------	----	------------

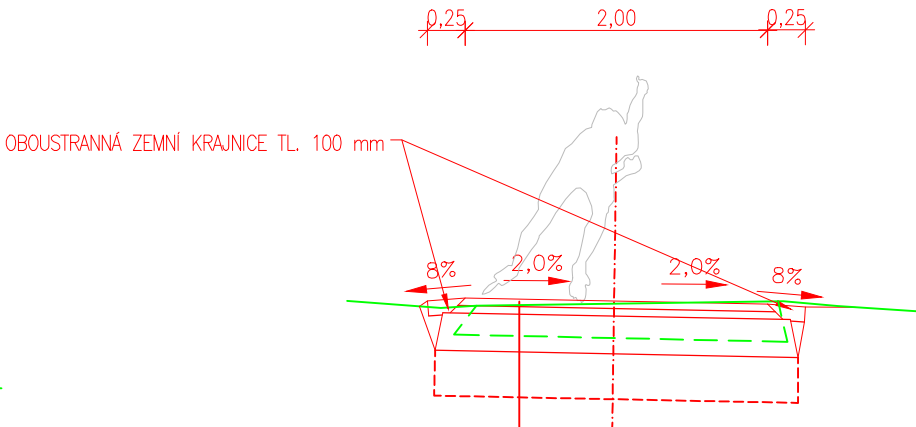

SKLADBA REKONSTRUKCE VOZOVKY KOMUNIKACE PRO PĚŠÍ		
ASFALTOVÝ BETON PRO OBRUSNÉ VRSTVY MODIFIKOVANÝ DLE ČSN EN 13108-1	ACO 11+	50 mm
SPOJOVACÍ POSTŘÍK EMULZNÍ – ZBYTKOVÉ MNOŽSTVÍ POJIVA 0.3 kg/m2		
ASFALTOVÝ BETON PRO LOŽNÍ VRSTVY MODIFIKOVANÝ DLE ČSN EN 13108-1	ACL 16+	50 mm
SPOJOVACÍ POSTŘÍK INFILTRAČNÍ – ZBYTKOVÉ MNOŽSTVÍ POJIVA 1.0 kg/m2		
PODKLADNÍ VRSTVA – ŠTĚRKODRTĚ FR. 0–32	ŠD	250 mm
Edef,2= 30MPa		
(SANACE PODLOŽÍ LOMOVÝM KAMENIVEM)	LK	300 mm)
REKONSTRUKCE VOZOVKY CELKEM		350 mm


VZOROVÝ PŘÍČNÝ ŘEZ
ÚSEK Č.3
KM 0,040

OKAP. CHODNÍK	JÍZDNÍ PRUH	ZATRAVNĚNÍ
---------------	-------------	------------

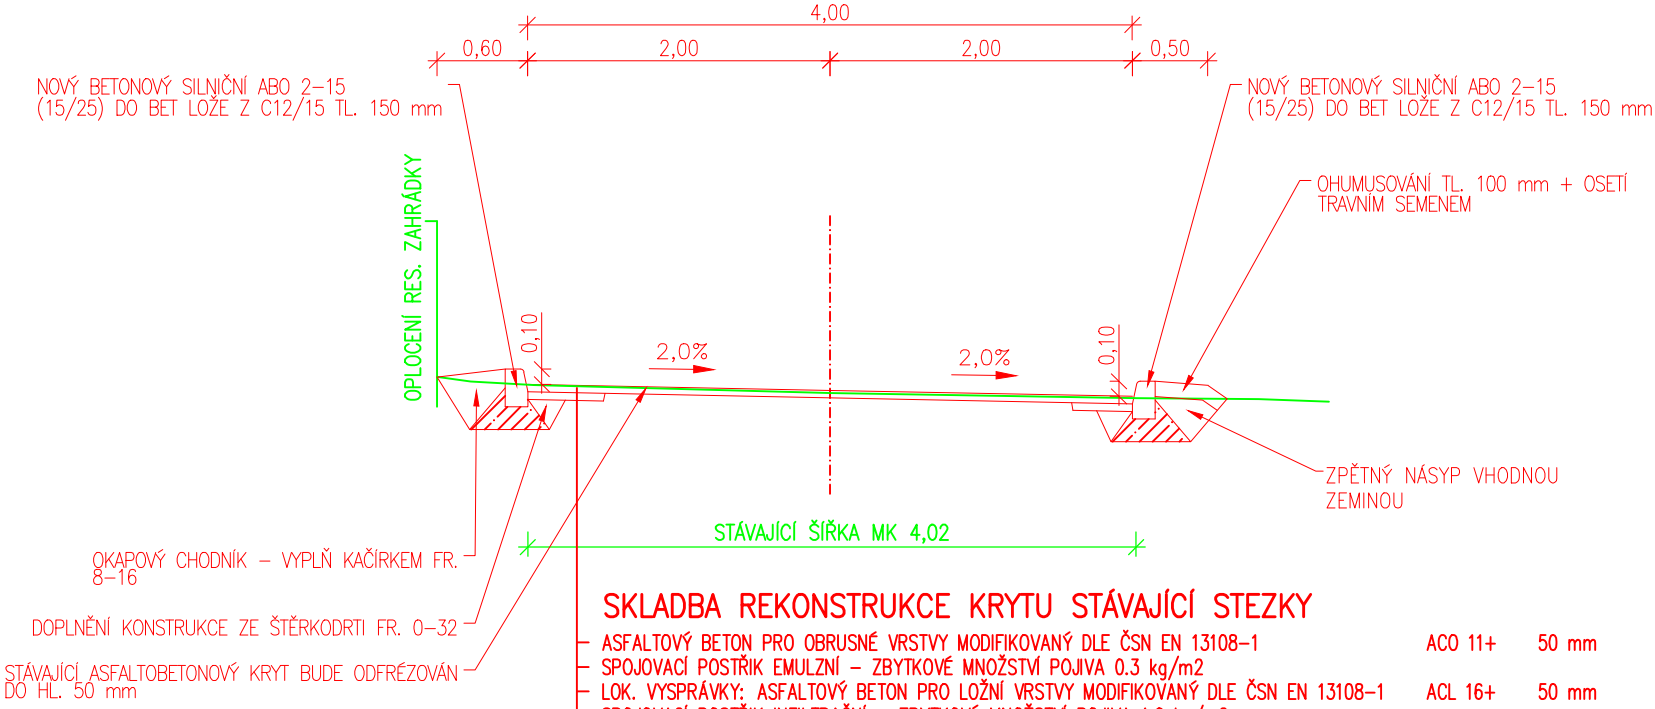

SKLADBA REKONSTRUKCE KRYTU STÁVAJÍCÍ STEZKY		
ASFALTOVÝ BETON PRO OBRUSNÉ VRSTVY MODIFIKOVANÝ DLE ČSN EN 13108-1	ACO 11+	50 mm
SPOJOVACÍ POSTŘÍK EMULZNÍ – ZBYTKOVÉ MNOŽSTVÍ POJIVA 0.3 kg/m2		
LOK. VYSPRÁVKY: ASFALTOVÝ BETON PRO LOŽNÍ VRSTVY MODIFIKOVANÝ DLE ČSN EN 13108-1	ACL 16+	50 mm
SPOJOVACÍ POSTŘÍK INFILTRAČNÍ – ZBYTKOVÉ MNOŽSTVÍ POJIVA 1.0 kg/m2		
REKONSTRUKCE KRYTU CELKEM		100 mm

SO 101.2

Projektant: TRAIL SYSTEM s.r.o. Masarykovo nám. 66 768 61, Bystřice pod Hostýnem IČ: 05323797			Investor: Město Bystřice pod Hostýnem Masarykovo nám. 137 768 61 Bystřice pod Hostýnem 1	
Vypracoval: BC. JAN HŘÍBEK			DATUM	4/2026
			STUPEŇ	PDPS
Místo realizace: BYSTRICE POD HOSTÝNEM			FORMÁT / MĚŘÍTKO	3 x A4, 1:50
Revitalizace zpevněných ploch v městském parku Zahájené, Bystřice pod Hostýnem			VÝKRES Č.	PARÉ
D.2.2 VZOROVÉ PŘÍČNÉ ŘEZY II.ETAPA			D.2.2	