
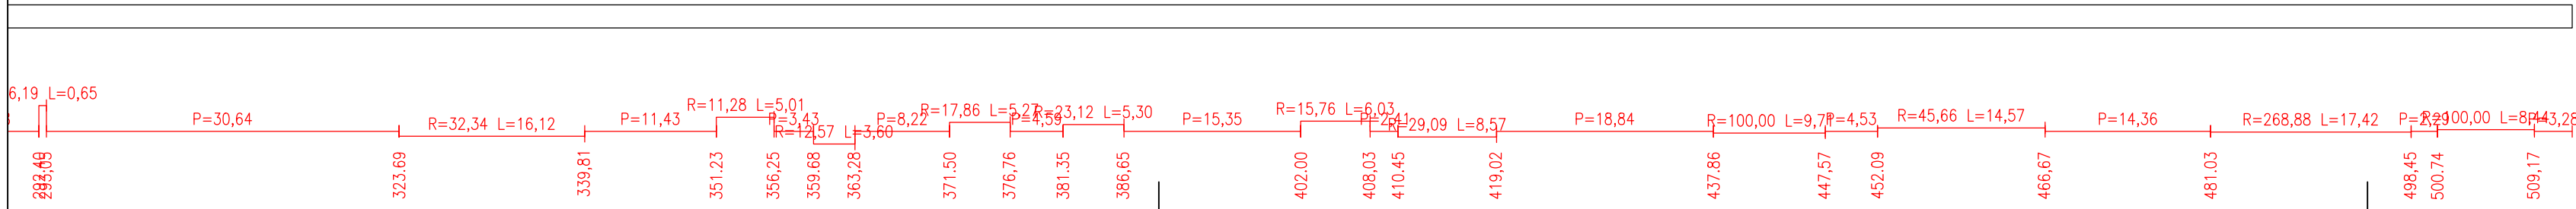



III. ETAPA – ÚSEK 1 (2.ČÁST)

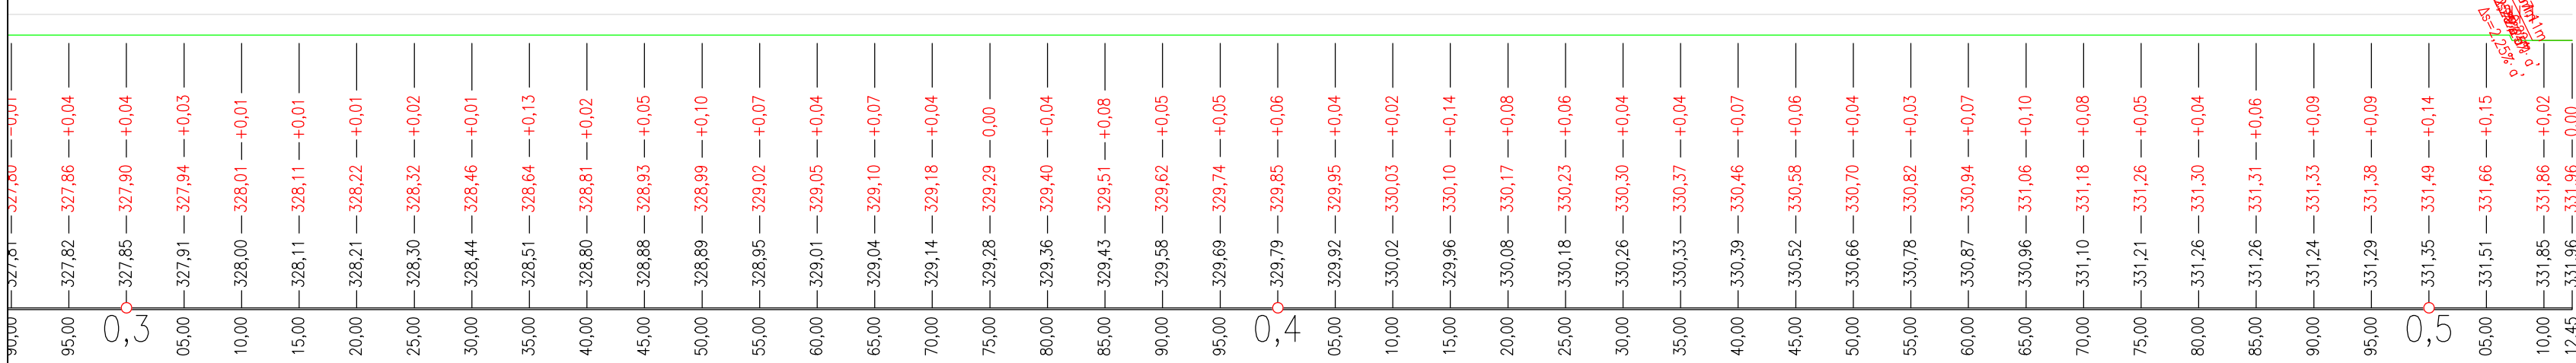

SO 101.3

Projektant: TRAIL SYSTEM s.r.o. Masarykovo nám. 66 768 61, Bystřice pod Hostýnem IČ: 05323797		Investor: Město Bystřice pod Hostýnem Masarykovo nám. 137 768 61 Bystřice pod Hostýnem 1
Vypracoval: BC. JAN HŘÍBEK	DATUM	4/2026
	STUPEŇ	PDPS
Místo realizace: BYSTRICE POD HOSTÝNEM	FORMÁT / MĚŘITKO	3 x A4, 1:500/100
Revitalizace zpevněných ploch v městském parku Zahájené, Bystřice pod Hostýnem	VÝKRES Č.	PARÉ
D.3.3 PODÉLNÝ PROFIL III.ETAPA - ÚSEK 1	D.3.3	