


SITUAČNÍ VÝKRES ŠIRŠÍCH VZTAHŮ  
1:500

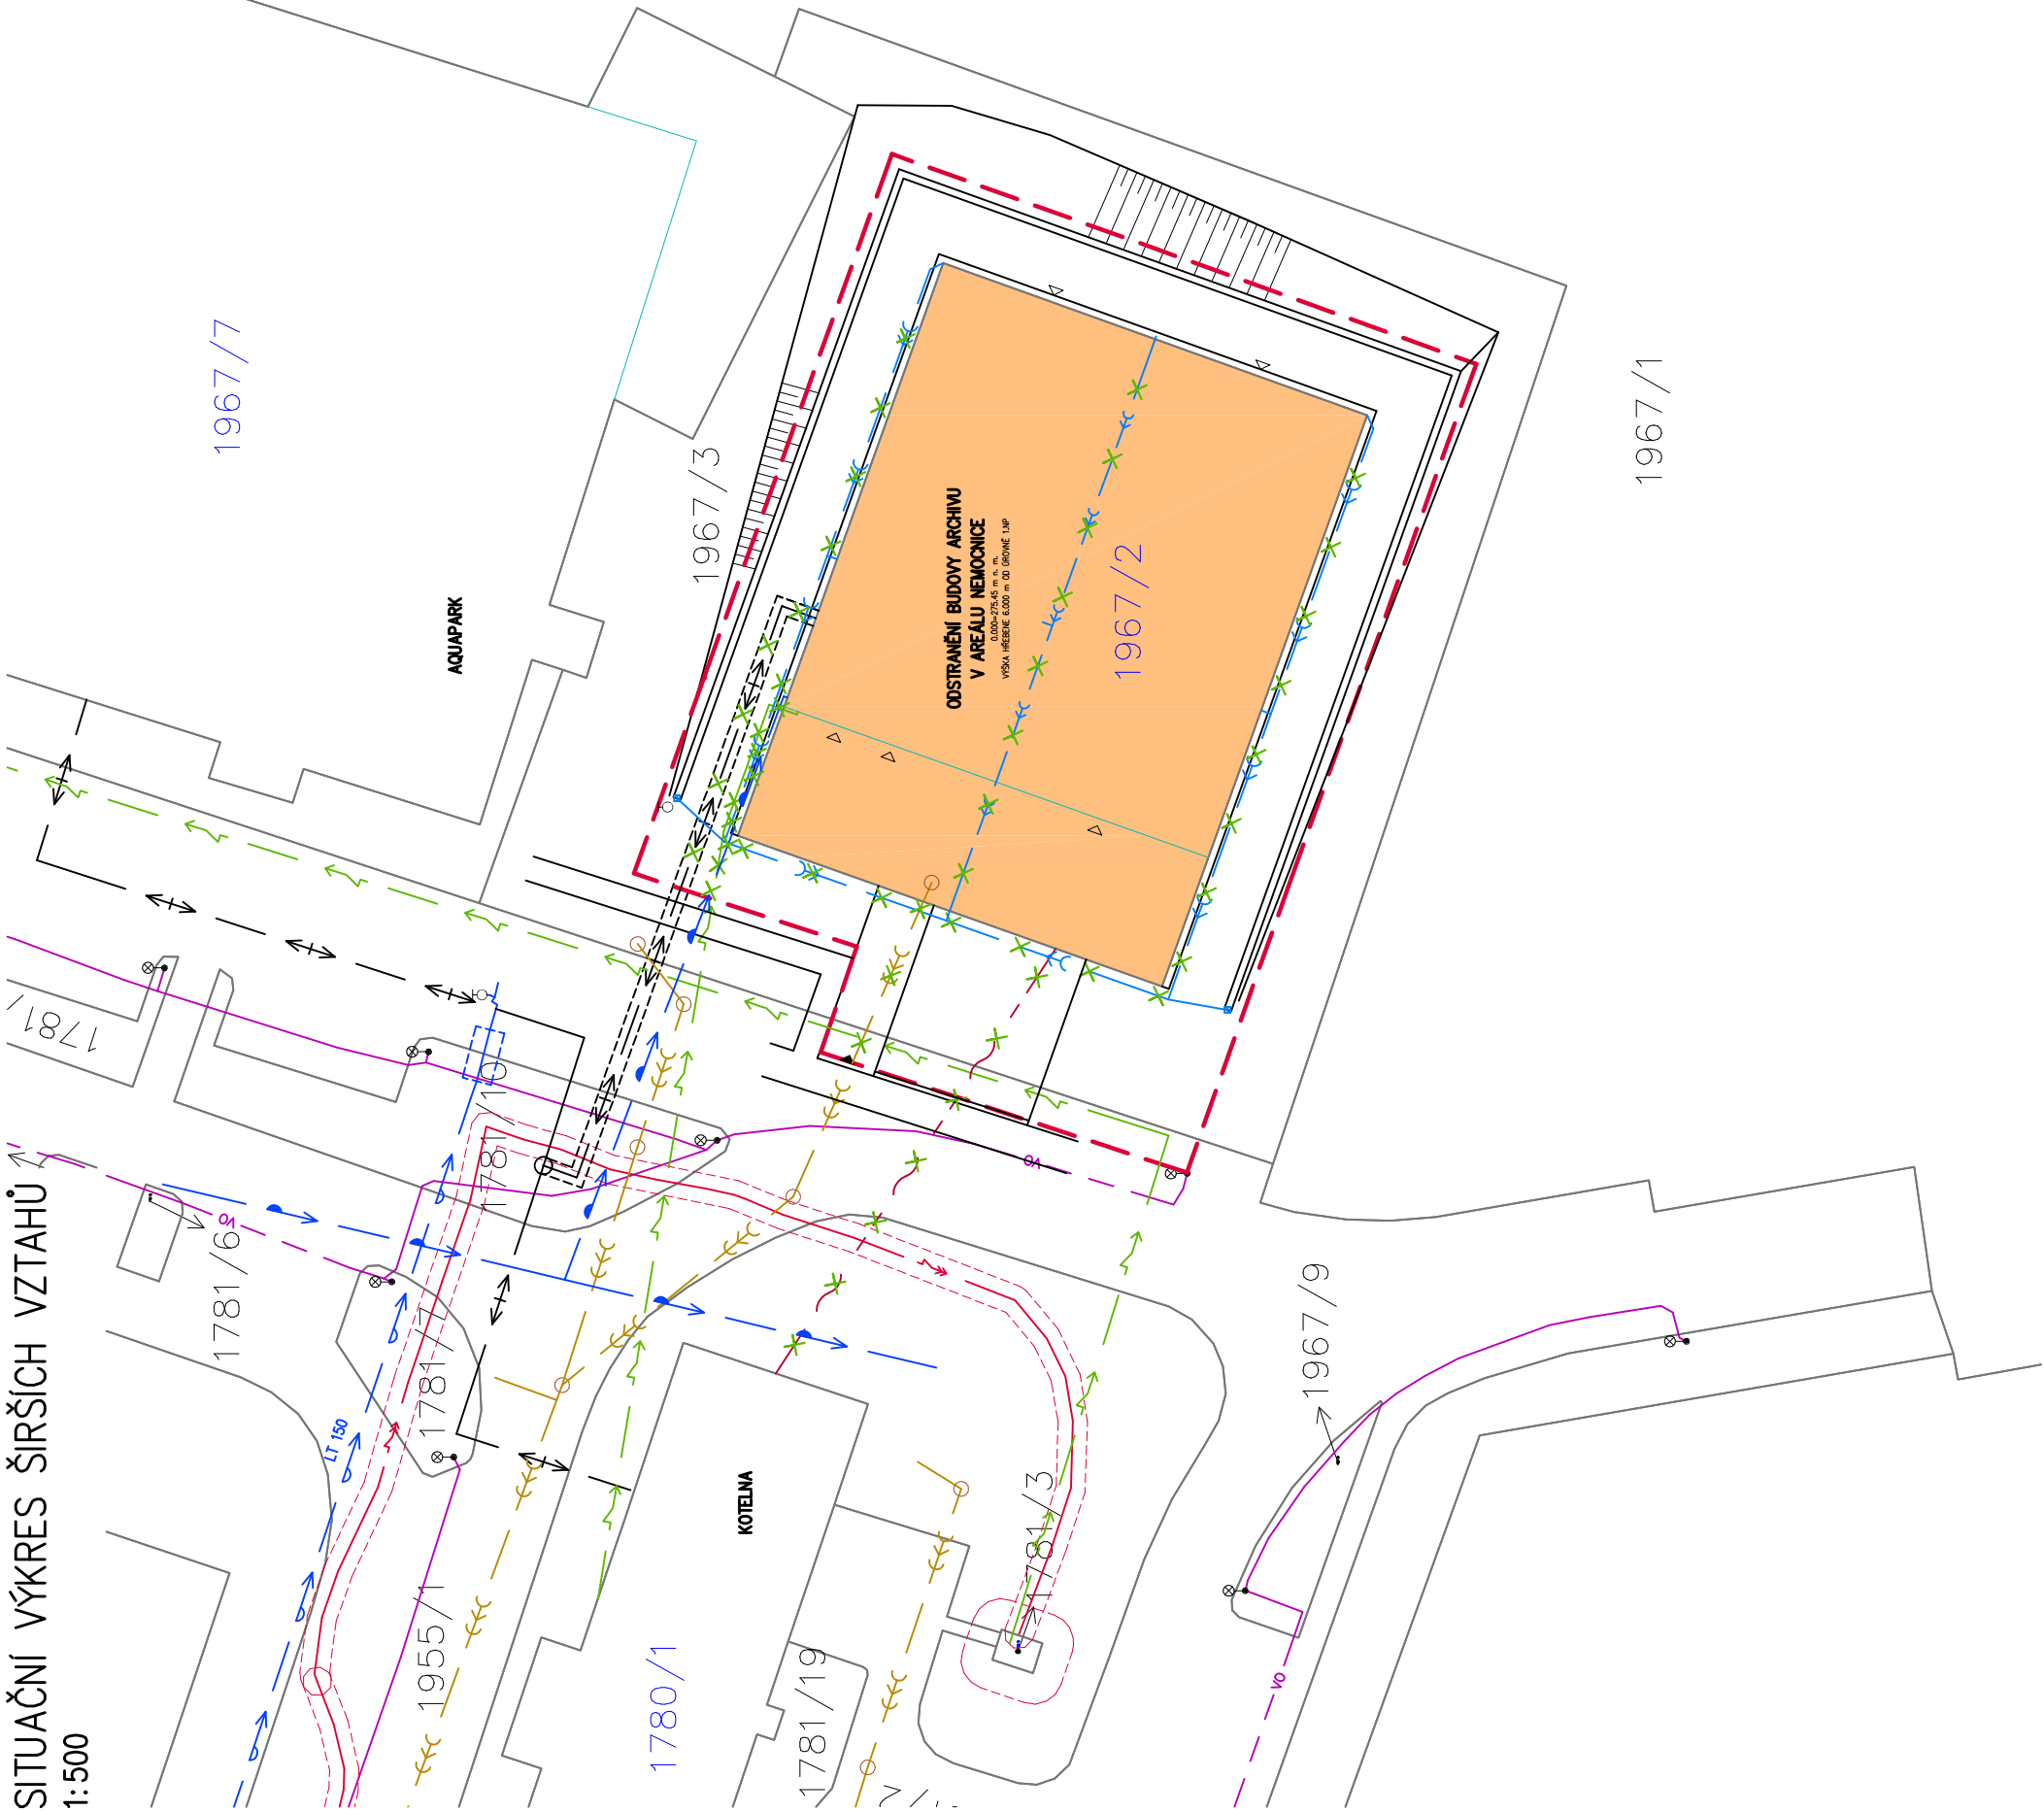

LEGENDA STÁVAJÍCÍCH INŽENÝRSKÝCH SÍTÍ:

- VODOVOD – PODZEMNÍ VEDENÍ
- VODOVOD – PODZEMNÍ VEDENÍ Z AREÁLU NEMOCNICE
- JEDNOTNÁ KANALIZACE – PODZEMNÍ VEDENÍ
- DEŠŤOVÁ KANALIZACE – PODZEMNÍ VEDENÍ
- NÍZKÉ NAPĚTÍ DO 1 kV – PODZEMNÍ VEDENÍ
- VYSOKÉ NAPĚTÍ DO 22 kV – PODZEMNÍ VEDENÍ
- SDĚLOVACÍ VEDENÍ – PODZEMNÍ VEDENÍ
- SDĚLOVACÍ VEDENÍ – NADZEMNÍ VEDENÍ
- TEPLOVOD – PODZEMNÍ VEDENÍ
- VEŘEJNÉ OSVĚTLENÍ – PODZEMNÍ VEDENÍ

LEGENDA ODSTRANĚVANÝCH INŽENÝRSKÝCH SÍTÍ:

- ODSTRANĚVANÁ VODOVODNÍ PŘÍPOJKA – PODZEMNÍ VEDENÍ
- ODSTRANĚVANÁ PŘÍPOJKA SPLAŠKOVÉ KANALIZACE – PODZEMNÍ VEDENÍ
- ODSTRANĚVANÁ PŘÍPOJKA JEDNOTNÉ KANALIZACE – PODZEMNÍ VEDENÍ
- ODSTRANĚVANÁ DEŠŤOVÁ KANALIZACE – PODZEMNÍ VEDENÍ
- ODSTRANĚVANÁ PŘÍPOJKA NÍZKÉHO NAPĚTÍ DO 1 kV – PODZEMNÍ VEDENÍ
- ODSTRANĚVANÁ PŘÍPOJKA SDĚLOVACÍP VEDENÍ – NADZEMNÍ VEDENÍ
- ODSTRANĚVANÁ PŘÍPOJKA TEPLOVODU – PODZEMNÍ VEDENÍ


LEGENDA ČAR A ZNAČEK:

- HRANICE PARCEL DLE KATASTRU NEMOVITOSTÍ
- HRANICE OBJEKTŮ DLE KATASTRU NEMOVITOSTÍ
- HRANICE ŘEŠENÉHO ÚZEMÍ

- ▲ VJEZD DO AREÁLU
- △ VSTUP DO BUDOVY

LEGENDA PLOCH:

- ODSTRANĚVANÁ STAVBA

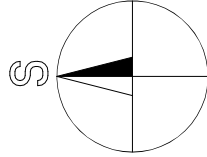

KÓTOVÁNÍ V mm  
SOUŘADNICOVÝ SYSTÉM S–JTSK  
VÝŠKOVÝ SYSTÉM BpV  
SROVNÁVACÍ ROVINA = ±0,000=275.45

VEDOUČÍ PROJEKTANT:	Ing. Miroslav Svoboda	
ODPOVĚDNÝ PROJEKTANT:	Ing. Jitka Meixnerová	
VYPRACOVAL:	Ing. Jan Navrátil	
INVESTOR:	Město Šternberk, Horní náměstí 78/16, 785 01	
MÍSTO STAVBY:	parcela č. 1967/2, k.ú. Šternberk	
NÁZEV AKCE:	ODSTRANĚNÍ BUDOVY ARCHIVU V AREÁLU NEMOCNICE	
STAVEBNÍ OBJEKT:	01 – ARCHIV	
ČÁST DOKUMENTACE:	C SITUAČNÍ VÝKRESY	
VÝKRES:	SITUAČNÍ VÝKRES ŠIRŠÍCH VZTAHŮ	

INREA Pro s.r.o. U Horní brány 31/7 785 01 Šternberk IČ: 26783355 DIČ: CZ26783355 inrea@inrea.cz	
DATUM:	01/2026
STUPĚŇ:	ODSTRANĚNÍ STAVBY
MĚŘÍTKO:	Č. VÝKRESU: KOPIE:
1:500	C.1