ŘEZ C–C'
1:50

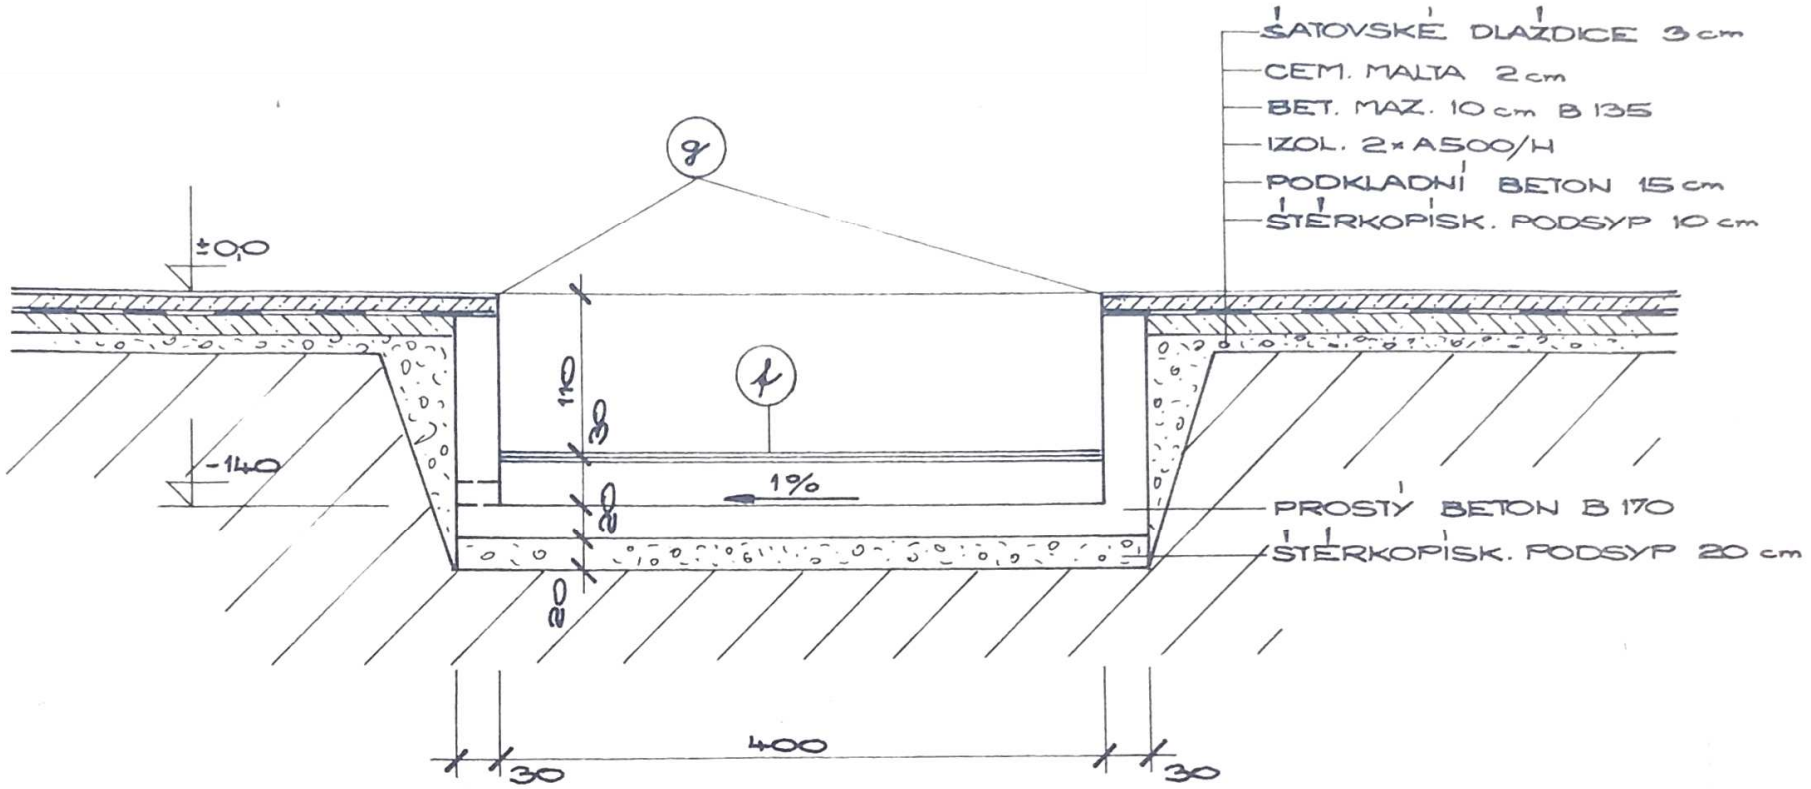

KÓTOVÁNO V cm
SOUŘADNICOVÝ SYSTÉM S–JTSK
VÝŠKOVÝ SYSTÉM BpV
SROVNÁVACÍ ROVINA = ±0,000=ÚROVEŇ 1.NP

VEDOUCÍ PROJEKTANT:	Ing Miroslav Svoboda	
ODPOVĚDNÝ PROJEKTANT:	Ing Jitka Meixnerová	
VYPRACOVAL:	Ing Jan Navrátil	
INVESTOR:	Město Šternberk, Horní náměstí 78/16, 785 01	
MÍSTO STAVBY:	parcela č. 1967/2, k.ú. Šternberk	

INREA Pro s.r.o.
U Horní brány 31/7
785 01 Šternberk
IČ: 26783355
DIČ: CZ26783355
inrea@inrea.cz

DATUM:	01/2026
STUPEŇ:	ODSTRANĚNÍ STAVBY

MĚŘÍTKO:	Č. VÝKRESU:	KOPIE:
1:50	D.1.b.06	

NÁZEV AKCE: ODSTRANĚNÍ BUDOVY ARCHIVU V AREÁLU NEMOCNICE

STAVEBNÍ OBJEKT: 01–ARCHIV

ČÁST DOKUMENTACE: D DOKUMENTACE OBJEKTŮ

VÝKRES: ŘEZ C–C'