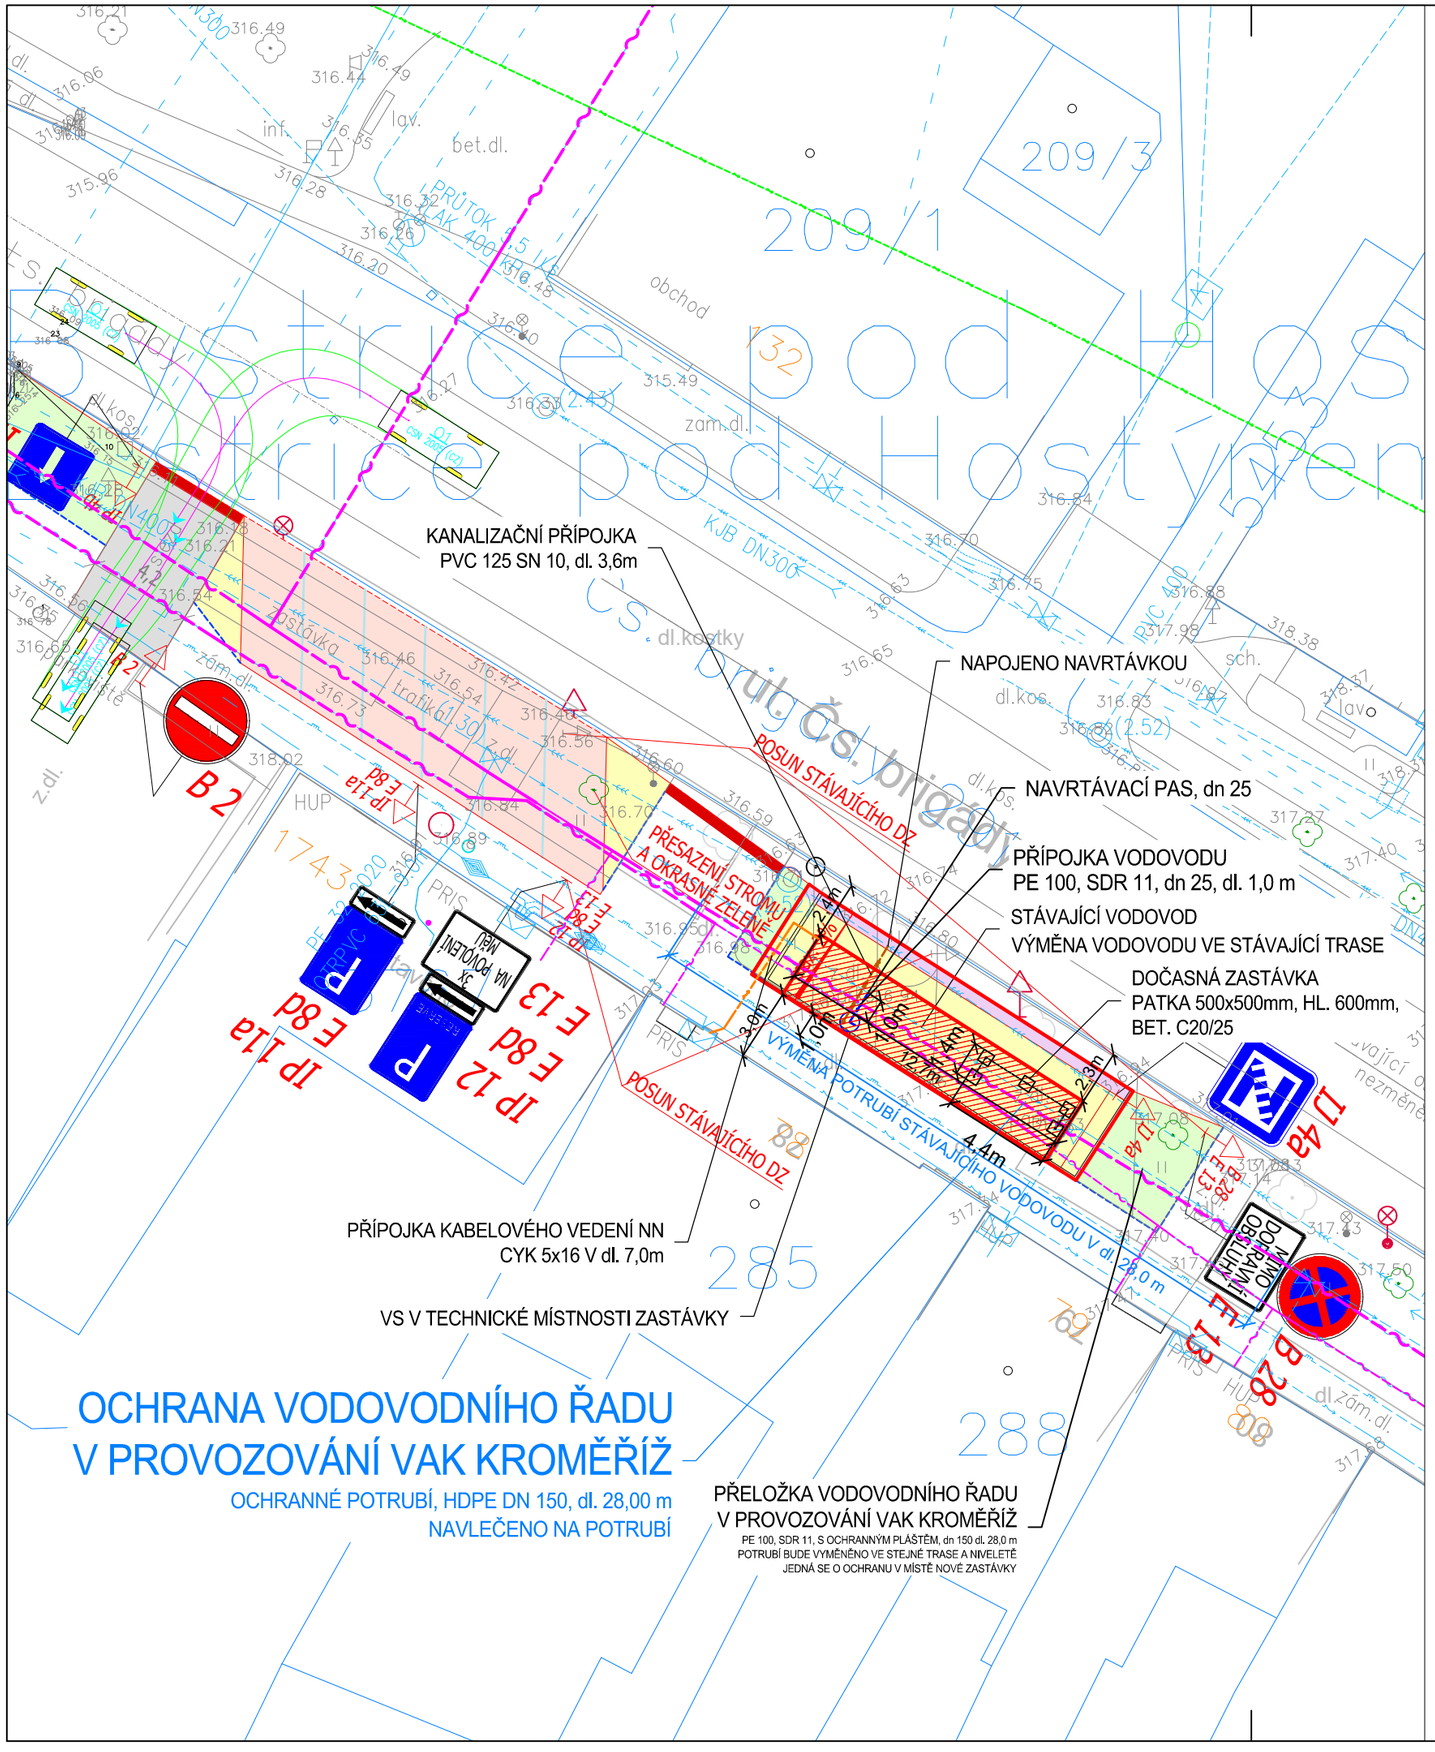

LEGENDA ŠRAF:

- HRANICE PARCEL K. Ú. BYSTŘICE POD HOSTÝNEM S PARCELNÍMI ČÍSLY
- ZAMĚŘENÍ STÁVAJÍCÍHO POLOHOPISU
- NAVRHOVANÁ AUTOBUSOVÁ ZASTÁVKA
- POCHOZÍ PLOCHA ZASTÁVKY - ZÁMKOVÁ DLAŽBA DL. 60 mm
- SIGNÁLNÍ PÁS š. 0,8 m - RELIÉFNÍ ZÁM. DLAŽBA 60 mm (ČERVENÁ)
- KONTRASTNÍ PÁS š. 0,35 m - ZÁMKOVÁ DLAŽBA 60 mm (ČERNÁ)
- PARKOVACÍ STÁNÍ - ZÁMKOVÁ DLAŽBA DL. 80 mm
- VAROVNÝ PÁS š. 0,4 m - RELIÉFNÍ ZÁM. DLAŽBA 80 mm (ČERVENÁ)
- PŘEDLÁŽDĚNÍ STÁVAJÍCÍHO SJEZDU - ZÁMKOVÁ DLAŽBA DL. 80 mm
- ZATRAVNĚNÍ A VÝŠKOVÉ UROVNÁNÍ NA OKOLNÍ TERÉN
- SILNIČNÍ OBRUBNÍK (PŘEVÝŠENÍ MIN. 8 cm)
- SILNIČNÍ OBRUBNÍK NÁJEZDOVÝ (PŘEVÝŠENÍ MAX. 5 cm)
- CHODNÍKOVÝ OBRUBNÍK (ZAPUŠTĚNÝ)

LEGENDA STÁVAJÍCÍCH INŽENÝRSKÝCH SÍTÍ		LEGENDA STÁVAJÍCÍCH SYMBOLŮ	
PLYNOVOD STL		VODOVODNÍ ŠOUPĚ	
KANALIZACE DEŠŤOVÁ PODZEMNÍ		HYDRANT	
KANALIZACE SPLAŠKOVÁ PODZEMNÍ		HLAVNÍ UZÁVĚR PLYNU	
VODOVOD		ODVODŇOVAČ	
KABELOVÉ VEDENÍ NN NADZEMNÍ		ZEMNÍ UZÁVĚR ŠZ	
KABELOVÉ VEDENÍ NN PODZEMNÍ		VEŘEJNÉ OSVĚTLENÍ	
VEŘEJNÉ OSVĚTLENÍ		KANALIZAČNÍ ŠACHTA	
KABELOVÉ VEDENÍ VN PODZEMNÍ		ULIČNÍ VPUSŤ	
SDĚLOVACÍ VEDENÍ - CETIN			

LEGENDA POVOLOVANÝCH SYMBOLŮ

- BETONOVÁ REVIZNÍ KANALIZAČNÍ ŠACHTA DN 1000
- SILNIČNÍ KANALIZAČNÍ VPUSŤ
- PODZEMNÍ HYDRANT
- SLOUP VEŘEJNÉHO OSVĚTLENÍ
- DOPRAVNÍ ZNAČKA
- HRANICE PARCEL
- *413/18* PARCELNÍ ČÍSLO
- 385,00 STÁVAJÍCÍ VÝŠKOVÁ KÓTA
- 385,00 ÚP - VÝŠKOVÁ KÓTA

AUTORIZACE:

S

PROJEKTOVÁ DOKUMENTACE ŘEŠÍ OBJEKT ZASTÁVKY!!!
ZPEVNĚNÉ PLOCHY JSOU JIŽ POVOLENY SAMOSTATNOU PROJEKTOVOU DOKUMENTACÍ.

ARCHITEKT :	ODP. PROJEKTANT STAVBY:	VYPRACOVALA :	KONTROLOVAL :
Ing.arch. Josef MRÁZEK	Ing.arch. Josef MRÁZEK	Ing.arch. Viktorie MOLČANOVÁ	Ing.arch. Josef MRÁZEK

KRAJ : ZLÍNSKÝ
OBEC: parc. č. 2879/37, k.ú. Bystřice pod Hostýnem
INVESTOR : Město Bystřice pod Hostýnem, Masarykovo nám. 137, 76861 Bystřice pod Hostýnem

stavba :

AUTOBUSOVÁ ZASTÁVKA NA parc. č. 2879/37, k.ú. BYSTŘICE POD HOSTÝNEM

oddíl : C - SITUACE

obsah : KOORDINAČNÍ SITUAČNÍ VÝKRES

DATUM	PROSINEC 2024
FORMÁT	A3
STUPEŇ	PRO SP
měřítko :	číslo výkresu :
1:250	C3