
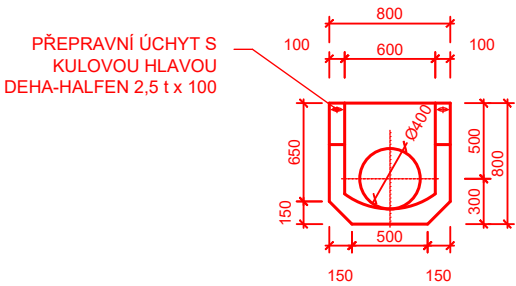


ŘEZ 1-1  
NÁVRHOVÝ STAV  
M 1:50

DVT BEZEJMENNÝ TOK

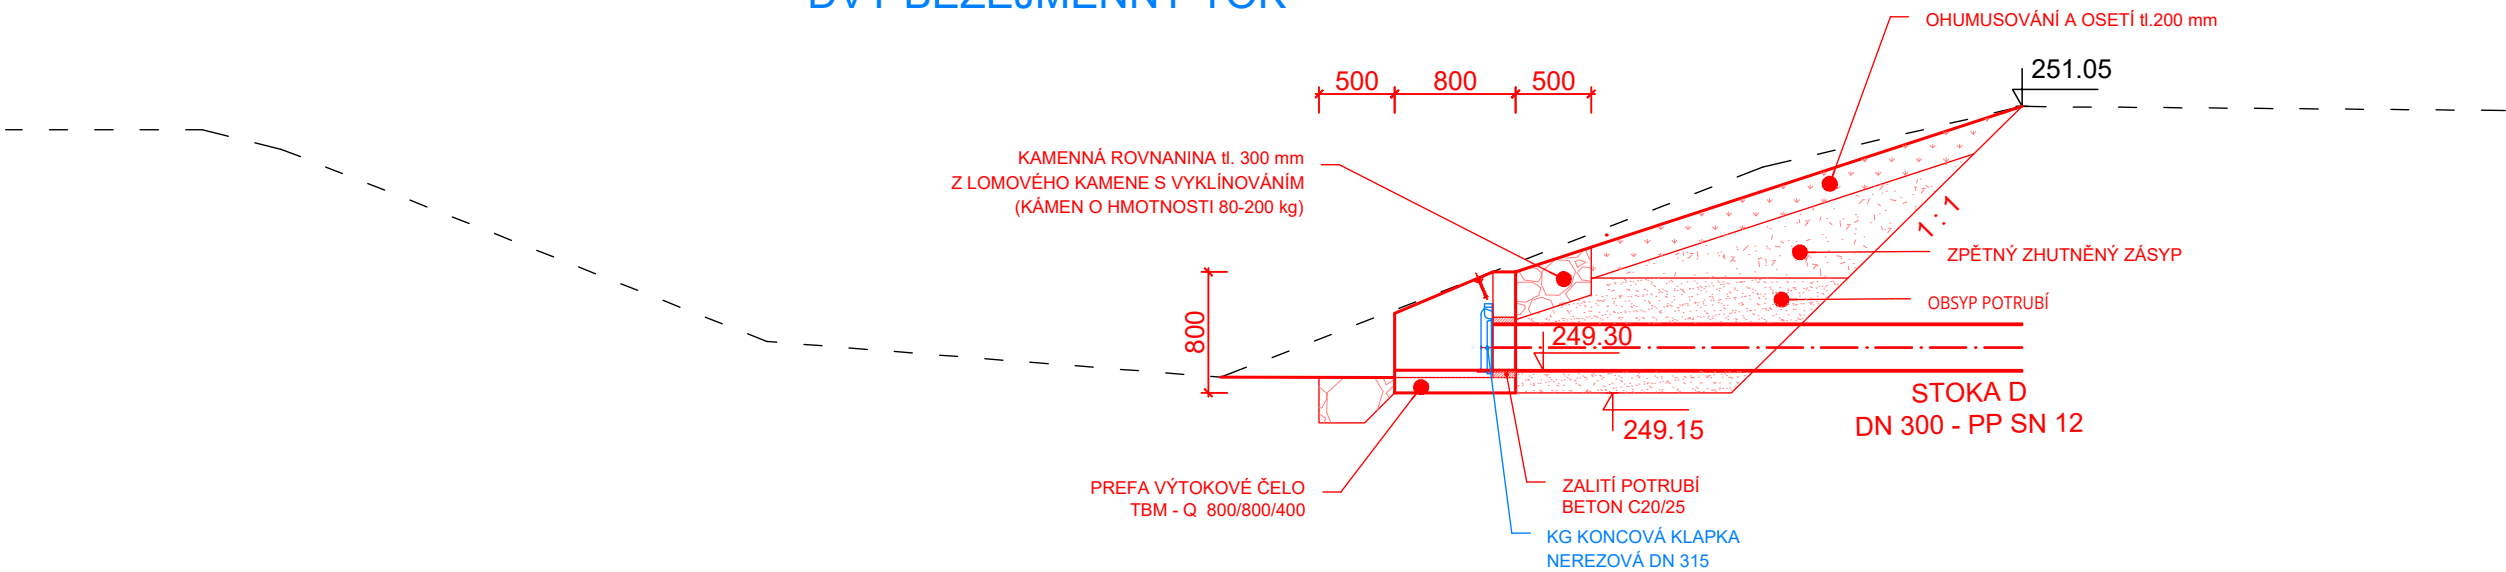


**PREFA VÝTOKOVÉ ČELO TBM - Q 800/800/400:**  
BETON C30/37 XF4, krytí výztuže 45 mm  
Umístění výtakového otvoru lze variabilně měnit směrem nahoru v závislosti na požadovaném průměru tak, aby nad horní hranou otvoru bylo min. 100 mm betonu.

NÁZEV AKCE

ŠTERNBERK - OPRAVA DEŠŤOVÉ KANALIZACE NA UL. OLOMOUCKÁ

PROJEKTOVÁ DOKUMENTACE PRO PROVÁDĚNÍ STAVBY (DPS)

OBJEDNATEL - INVESTOR Město Šternberk Horní náměstí 78/16, 785 01 Šternberk IČ: 00299529	ZHOTOVITEL  +420 606 154 797 / slesinger@projekce-slesinger.cz www.projekce-slesinger.cz Staňkova 557/18a, 602 00 Brno / IČ 06676359	PARÉ Č.
KRAJ OLOMOUCKÝ	ODPOVĚDNÝ PROJEKTANT ING. JAN ŠLESINGER	ZAKÁZKOVÉ Č. 0125
MÍSTO STAVBY MĚSTO ŠTERNBERK, UL. OLOMOUCKÁ	VYPRACOVAL ING. JAN ŠLESINGER	FORMÁT 2 A4
STAVEBNÍ OBJEKT -	DATUM 01/2026	MĚŘÍTKO 1:50

NÁZEV VÝKRESU

VÝÚSTNÍ OBJEKT - ŘEZ 1-1

OZNAČENÍ VÝKRESU

D.5.2