


Lokalizacja		Obiekt	Nr inwent.	
Szubin Wieś 52 89-200 Szubin		Budynek Biurowy "A"	105/148	
Pomieszczenia na I piętrze		Pow użytkowa	Pow podłogi	
Lp.	Funkcja	m2	m2	
11	Klatka schod.	11,6	11,6	
12	Łazienka	3,14	5,48	
13	Pokój 1	8,56	14,15	
14	Salon+kuchnia	55,2	70,8	
15	Pokój 2	8,6	13,6	
16	Pokój 3	8,35	13,4	
Razem		95,45	129,03	

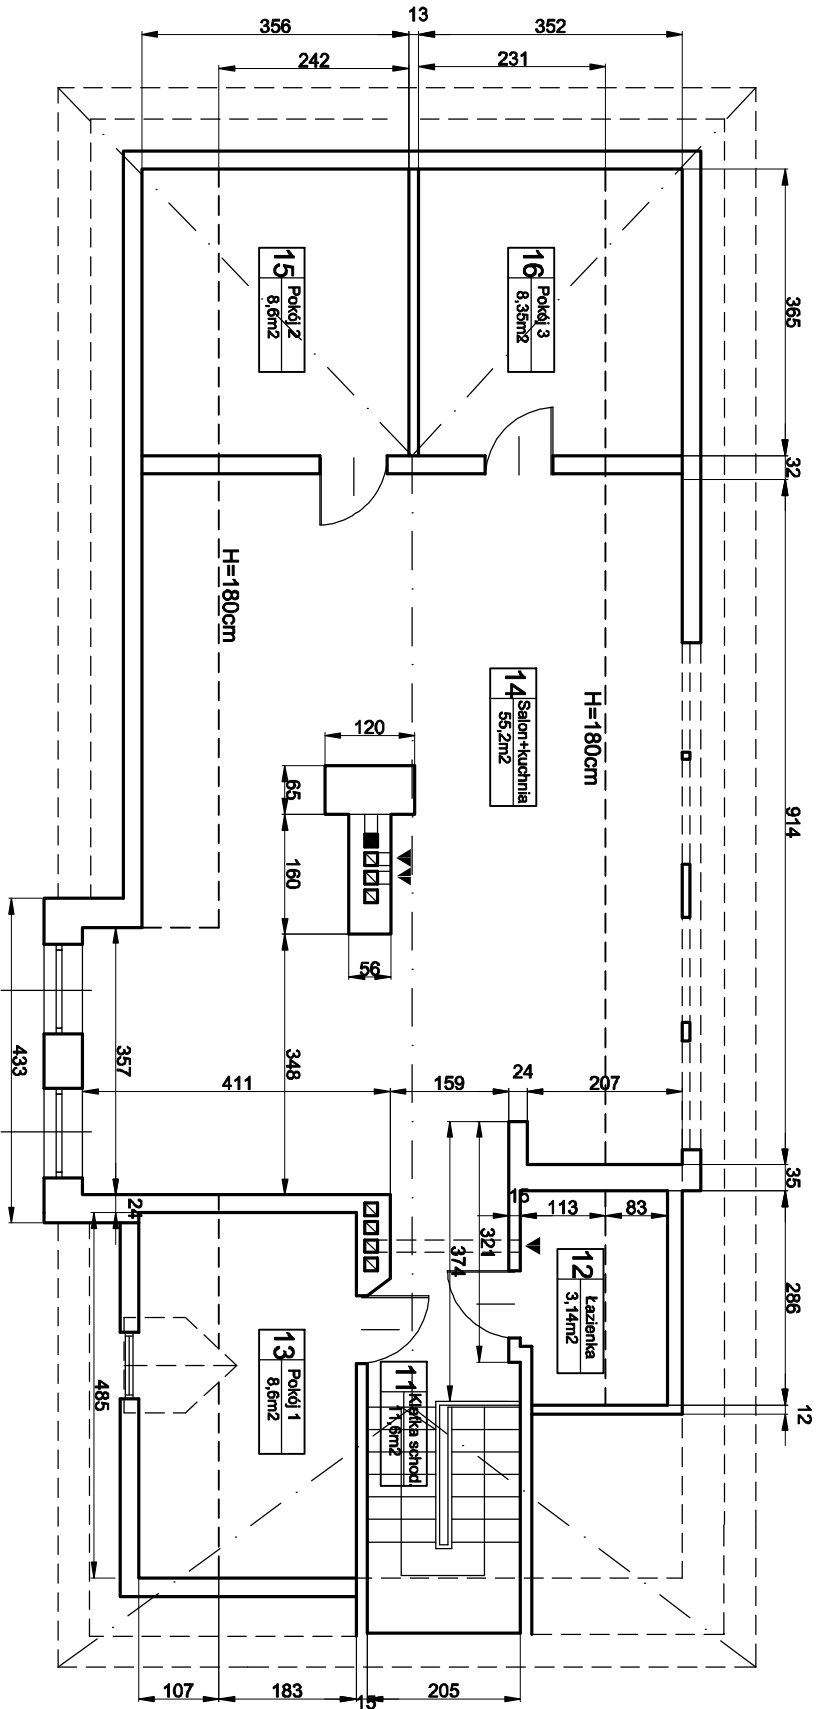

Opracował:	ARCHMED Sp z o.o.	Lokalizacja	Obiekt	Nr inwent.	Data:	Temat:	Nr rys:	Skala
mgr inż. Andrzej Dec WBPP 7210/31/84	Szubin Wieś 52 89-200 Szubin	Budynek Biurowy "A"	105/148	I.2023r	Inwentaryzacja budowlana RZUT I PIĘTRA	2	1:100	