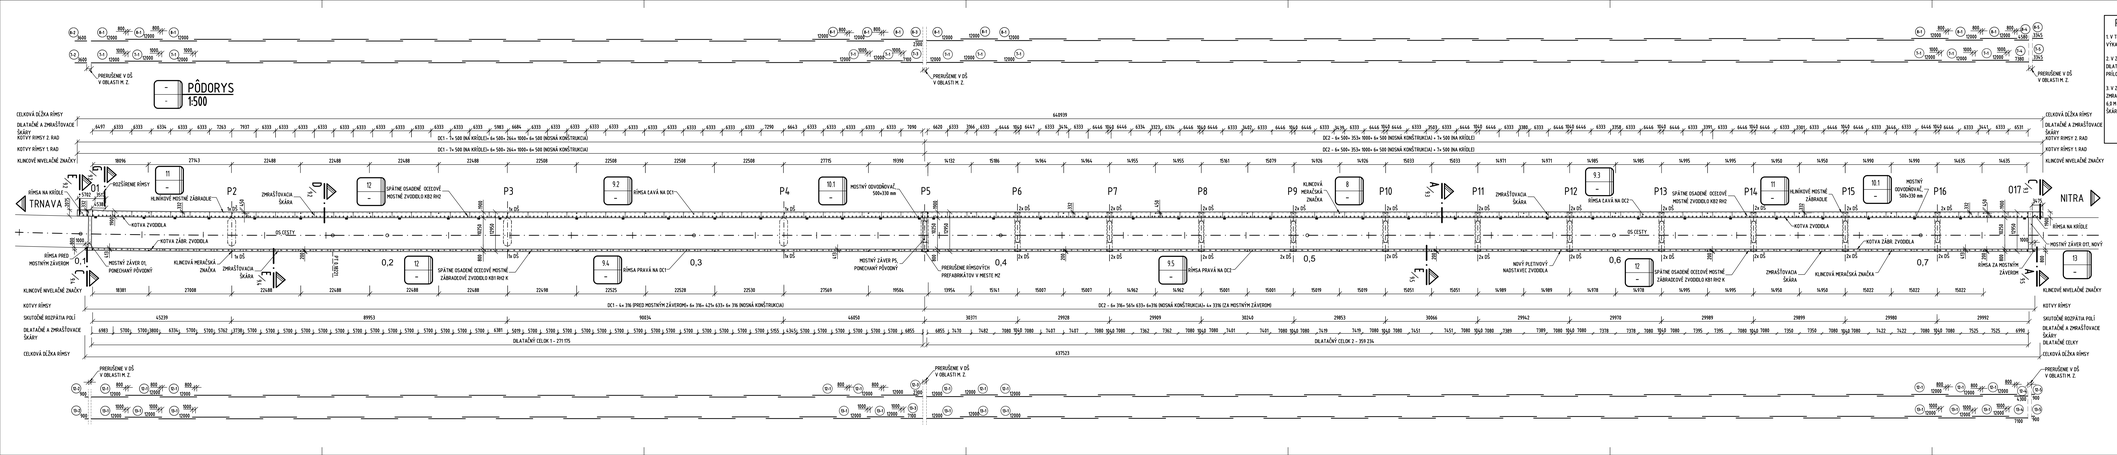

POZNÁMKY:

1 V TEJTO PRÍLOHE JE VYKRESLENÁ LEN POZDĹŽNA VÝSTUŽ RÍMS, JEJ VÝKAZ A OSTATNÁ VÝSTUŽ RÍMS JE OBSAHOM PRÍLOH K.2 AŽ K.5.

2. V ZMYSLE VZORových LISTOV VL.-4 SA NA OBIDVA RÍMSACH ZNITOVA DILATAČNÉ ŠKÁRY. DETAIL DILATAČNÝCH ŠKÁR JE VYKRESLENÝ V PRÍLOHE 8- VOZOVKA A DETAILY.

3. V ZMYSLE VZORových LISTOV VL.-4 SA NA OBIDVA RÍMSACH ZNITOVA ZMRAŠŤOVACIE ŠKÁRY. DETAIL ZA ZNITOVA VO VZDIALENOSTIACH CCA 6,0 M V KOMBINÁCII SO ŠTÍPKOM ZVODIDIEL. DETAIL ZMRAŠŤOVACEJ ŠKÁRY JE VYKRESLENÝ V PRÍLOHE 8- VOZOVKA A DETAILY.

OBJEDNÁVATEĽ STAVBY: NÁRODNÁ DIAĽNIČNÁ SPOLOČNOSŤ — Národná diaľničná spoločnosť, a. s., Dúbravská cesta 9, 841 04 Bratislava

POČIATOK A RIEŠPIS

VYPRACOVAL: Ing. Miroslav ROMAN		KOORDINÁTOR PROJEKTU: Ing. Karol ŠIMON	CEMOS
ZODPOVEDNÝ PROJEKTANT: Ing. Karol ŠIMON		KONTROLOVAL: Ing. František BRUT	
STAVBA: REKONŠTRUKCIA MOSTA EV. Č. R1-018 VÁHOVCE, CAVÝ MOST			
KRAJ: TRNAVSKÝ	KATASTRÁLNE ÚZEMIE: VÁHOVCE, DOLNÁ STREDA		STUPEŇ: PSO
OBJEKT: 201-00	REKONŠTRUKCIA MOSTA EV. Č. R1-018		MIERKA: 1:500 / ČÍSLO ZMLUVY: 26/25 / DÁTUM: 12.2025
PRÍLOHA: PREHĽADNÝ VÝKRES RÍMS			ODPRAVIL: / ZMENA: / ČÍSLO PRÍLOHY: 9.1
ČASŤ:	KÓD:		