## LEGENDA MIESTNOSTÍ :

| Č.M. | NÁZOV MIESTNOSTI | M | PODLAHA | STENA |
|---|---|---|---|---|
| 1.01 | VSTUP / CHODBA | - | KERAMICKÁ DLAŽBA | DREVENÝ OBKLAD / OMIETKA |
| 1.02 | CHODBA WC PÁNI | 7,55 | KERAMICKÁ DLAŽBA | KERAMICKÝ OBKLAD / OMIETKA |
| 1.03 | WC PÁNI | 23,51 | KERAMICKÁ DLAŽBA | KERAMICKÝ OBKLAD / OMIETKA |
| 1.04 | WC PRE IMOBILNÝCH | 2,21 | KERAMICKÁ DLAŽBA | KERAMICKÝ OBKLAD / OMIETKA |

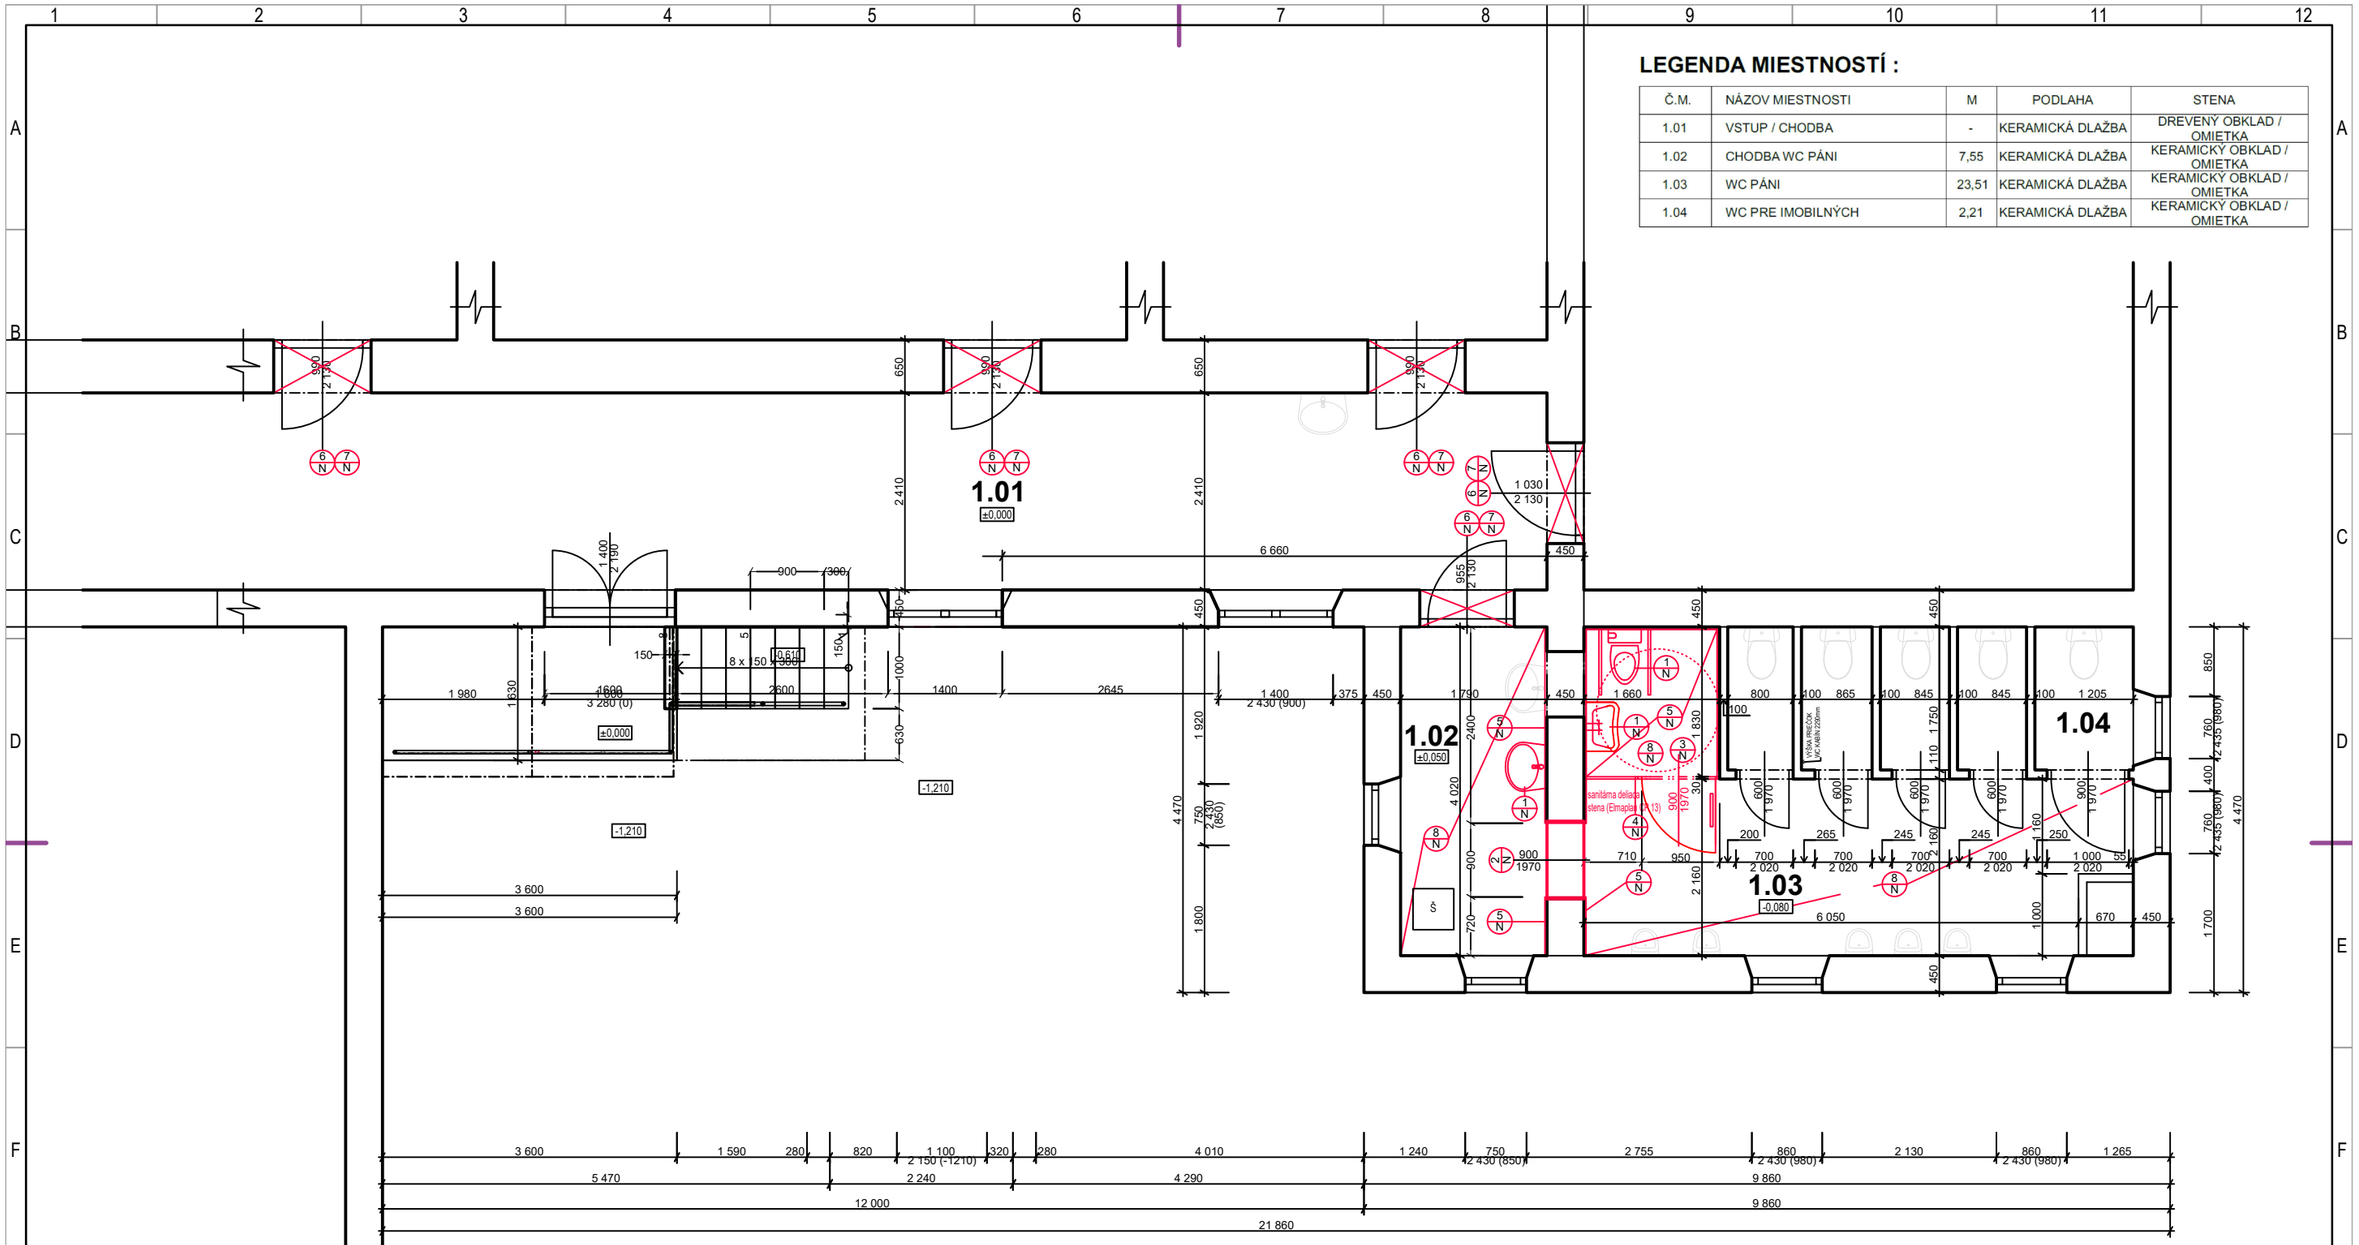


## POZNÁMKY:

- POD KERAMICKÉ OBKLADY A DLAŽBY VO WC - VO VLHKÝCH PRIESTOROCH BUDE REALIZOVANÁ VODOVZDORNÁ NÁTEROVÁ HMOTA, VRÁTANE VŠETKÝCH POTREBNÝCH DETAILOV, AKO NAPRÍKLAD ROHY, KÚTY, NAPOJENIA POTRUBÍ A POD. SKÁROVACIA HMOTA BUDE POUŽITÁ PODĽA ODPORÚČANIA VÝROBCU - VODOVZDORNÁ.
- VŠETKY ZABUDOVANÉ MATERIÁLY BUDÚ REALIZOVANÉ PODĽA TECHNICKÉHO PREDPISU VÝROBCU!
-ROZMERY JEDNOTLIVÝCH KONŠTRUKCIÍ UPRESNIŤ PODĽA ZAMERANIA PRIAMO NA STAVBE !
-PRI VÝZNAMNEJ ODCHYLKE EXISTUJÚCEHO STAVU OD PROJEKTOVEJ DOKUMENTÁCIE
-DVERE DO MIESTNOSTI 1.02 VYBAVIŤ MADLOM PRE OSOBY S OBMEDZENOU SCHOPNOSŤOU POHYBU,
-VYBAVENIE BEZBARIEROVÉHO WC - SKLOPNÉ DRŽADLÁ, ZRKADLO, KÓŠ, AUTOMAT NA TOALETNÝ PAPIER DÁVKOVAČ MYDLA, TLAČIDLO NA PRIVOLANIE POMOCI V PRÍPADE NÚDZE.
-VŠETKY DEBARIERIZAČNÉ OPATRENIA ZREALIZOVAŤ V ZMYSLE PLATNEJ LEGISLATÍVY.
-DVERE DO UČEBNÍ VYBAVIŤ MADLOM PRE OSOBY S OBMEDZENOU SCHOPNOSŤOU POHYBU.

Nové konštrukcie:

- Inštalácia nových sanitárnych zariadení pre osoby s obmedzenou schopnosťou pohybu a orientácie
- Nový rozšírený stavebný otvor na požadované rozmery 900 mm
- Osadenie nových dverných výplní vrátane vodorovného držadla
- Sanitárna deliaca stena ELMAPLAN CP13
- Nový keramický obklad
- Vyspravenie nových prahových nábehov na bezbariérový prístup do miestností z betónu $C^{20}/_{25}$ + spätná úprava povrchu z protišmykovej dlažby
- Ostenia + nadpražia vyspraviť omietkou
- Keramická protišmyková dlažba

Nové konštrukcie

| | | |
|---|---|---|
| Vypracoval: Ing. Lenka Chomjaková | Zodp. projektant: Ing. Ľubomír Lámer | Hlavný projektant: Ing. Ľubomír Lámer |
| Stupeň: DRS | | |
| Investor: Gymnázium Jána Chalupku, Štúrova 13, 977 01 Brezno | | |
| Názov projektu: Debarierizácia priestorov Gymnázia Jána Chalupku v Brezne | | |
| Časť PD: Architektonicko stavebná časť | | |
| Názov výkresu: Pôdorys 1NP- navrhovaný stav | | |


D&T Development & Technologic Solutions
www.dtsolutions.sk
e-mail: info@dtsolutions.sk
mobil: 0903 594 910


| | |
|---|---|
| Číslo zákazky: 2024 15 | Formát: A2 |
| Dátum: 09.2025 | |
| Mierka: 1:75 | Príloha: 4 |