

LEGENDA MATERIÁLOV :


- EXISTUJÚCE NOSNÉ KONŠTRUKCIE
- NÁŠYP
- RASTLINNÝ TERÉN
- NOVÉ KONŠTRUKCIE
- TVÁRNICE YTONG KLASIK PRE NOSNÉ STENY (599x249x250mm), REI 180
- ŽELEZOBETÓN, BETÓN C25/30, OCEĽ B500A
- FASÁDNÝ POLYSTYRÉN, ISOVER GREYWALL, hr. 100mm, REAKCIA NA OHŇ - E

LEGENDA PO

- Nx.0x-x.SPB** OZNAČENIE POŽIARNEHO ÚSEKU
- HRANICA POŽIARNEHO ÚSEKU - POŽIARNODELIACA KONŠTRUKCIA
- XXX/XXX** POŽADOVANÁ POŽIARNA ODOLNOSŤ NOSNÝCH A NENOSNÝCH STAV.KONŠTRUKCIÍ /steny, stropy, stĺpy, nosníky, prvky oceľ a zb. konštrukcií/
- ÚNIKOVÁ CESTA, OZNAČENIE SMERU ÚNIKU - VÝCHOD
- VÝCHOD Z OBJEKTU
- PRENOSNÝ HASIACI PRÍSTROJ PRÁŠKOVÝ 6kg



PROJEKTANT STAVBY	Ing. Peter Rakoš	Ing. Beáta Hríňáková Vansovej 1956/49 064 01 Stará Ľubovňa		
PROJ. PROFESIE R-PBS	Ing. Beáta Hríňáková	-špecialista požiarnej ochrany -inžinierska činnosť -projektovanie jednoduchých stavieb		
INVESTOR	Gymnázium Jána Chalupku, Štúrova 13, 977 01 Brezno	Tel.: +421 908 980 312 e-mail: beahrinak@centrum.sk		
MIESTO STAVBY	Brezno, parc. číslo 2856/1, 2856/2 KN-C, kat. úz. Brezno			
ČASŤ	RIEŠENIE PROTIPOŽIARNEJ BEZPEČNOSTI STAVBY			
AKCIA		FORMÁT	A4	
Debarierizácia priestorov Gymnázia Jána Chalupku v Brezne		DÁTUM	09/2025	
		ÚČEL	DSP	
		MIERKA	1:125	
		PO-101		
OBJEKT				
OBSAH VÝKRESU	PÔDORYS 1.NP - nový stav			

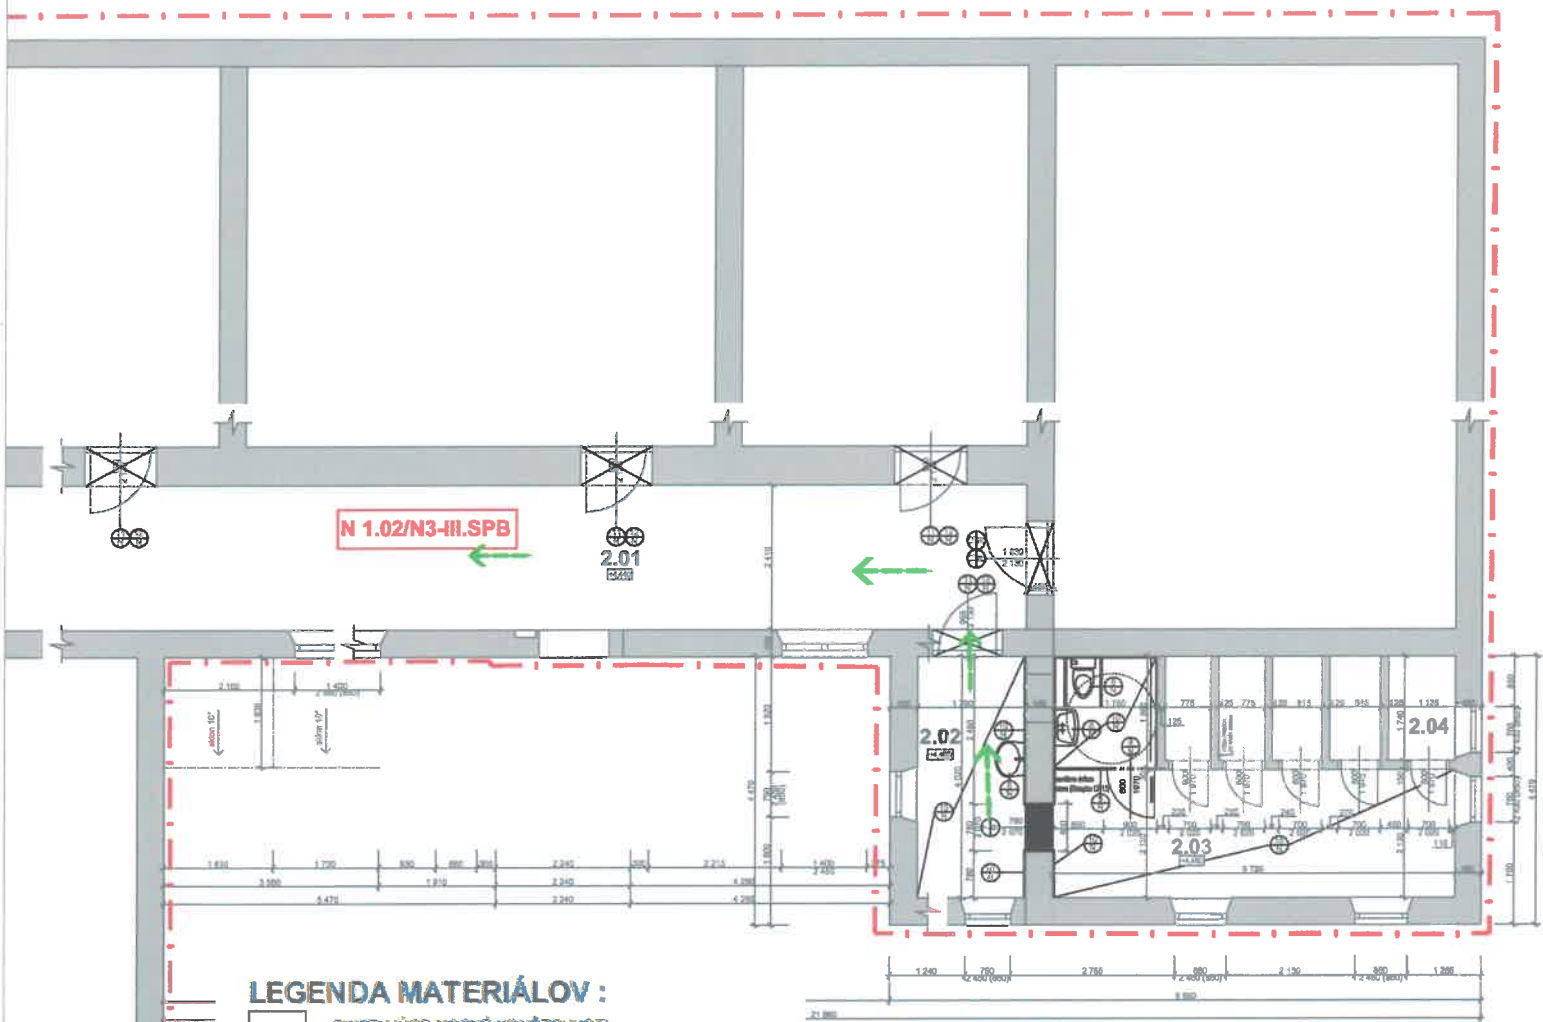

LEGENDA MATERIÁLOV :

- EXISTUJÚCE NOSNÉ KONŠTRUKCIE
- NÁSYP
- RASTLINNÝ TERÉN
- NOVÉ KONŠTRUKCIE
- TVÁRNICE YTONG KLASIK PRE NOSNÉ STENY (500x240x260mm), REI 180
- ŽELEZOBETÓN, BETÓN C25/30, OCEĽ B500A
- FASÁDNY POLYSTYRÉN, ISOVER GREYWALL, hr. 100mm, REAKCIA NA OHŇ - E


LEGENDA PO

- Nx.0x-x.SPB** OZNAČENIE POŽIARNEHO ÚSEKU
- · —** HRANICA POŽIARNEHO ÚSEKU - POŽIARNODELIACA KONŠTRUKCIA
- xxx/xxx** POŽADOVANÁ POŽIARNA ODOLNOSŤ NOSNÝCH A NENOSNÝCH STAV.KONŠTRUKCIÍ /steny, stropy, stĺpy, nosníky, prvky oceľ a zb. konštrukcií/
- ÚNIKOVÁ CESTA, OZNAČENIE SMERU ÚNIKU - VÝCHOD
- VÝCHOD Z OBJEKTU
- PRENOSNÝ HASIACI PRÍSTROJ PRÁŠKOVÝ 6kg




PROJEKTANT STAVBY	Ing.Peter Rakoš	Ing. Beáta Hriňáková Vansovej 1956/49 064 01 Stará Ľubovňa	
PROJ. PROFESIE R-PBS	Ing. Beáta Hriňáková	-špecialista požiarnej ochrany -inžinierská činnosť -projektovanie jednoduchých stavieb	
INVESTOR	Gymnázium Jána Chalupku, Štúrova 13, 977 01 Brezno	Tel.: +421 908 980 312 e-mail: beahriinak@centrum.sk	
MIESTO STAVBY	Brezno, parc. číslo 2856/1, 2856/2 KN-C, kat. úz. Brezno		
ČASŤ	RIEŠENIE PROTIPOŽIARNEJ BEZPEČNOSTI STAVBY		
AKCIA		FORMÁT	A4
Debarierizácia priestorov Gymnázia Jána Chalupku v Brezno		DÁTUM	09/2025
		ÚČEL	DSP
		MIERKA	1:125
		PO-102	
OBJEKT			
OBSAH VÝKRESU			
PÔDORYS 2.NP - nový stav			


Pôdorys 1NP

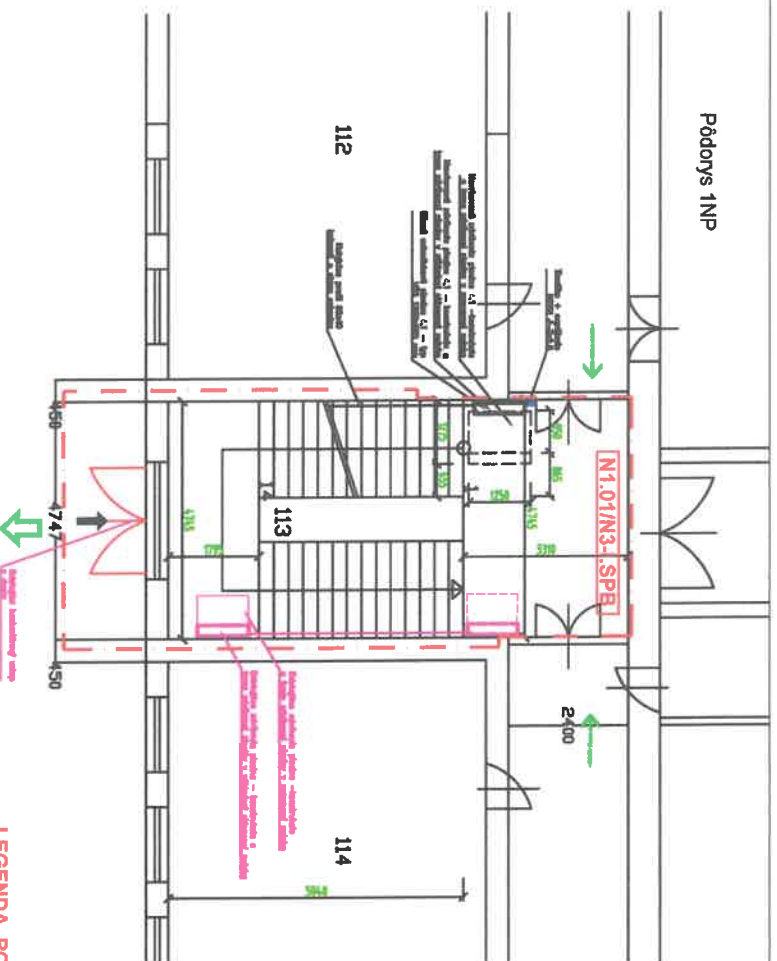

Pôdorys 2NP

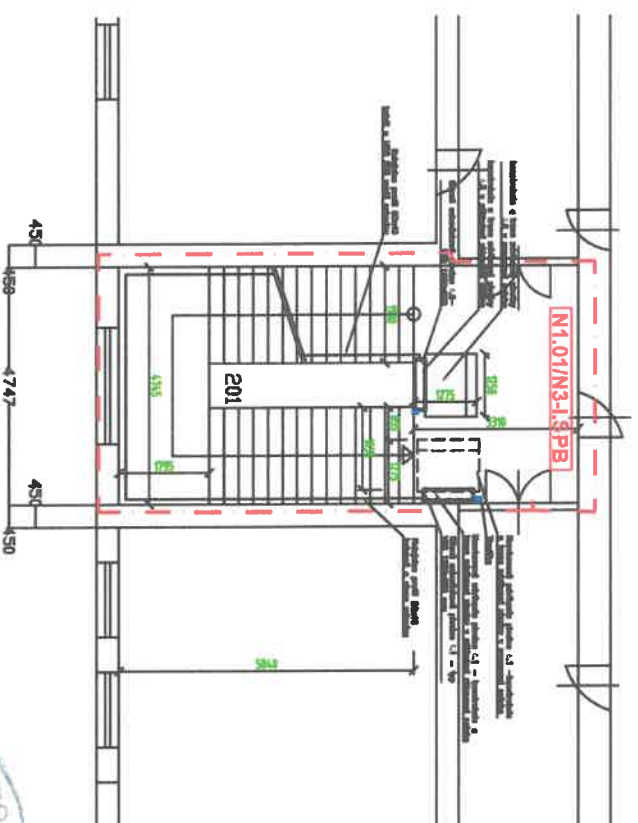

Pódorys 3.NP

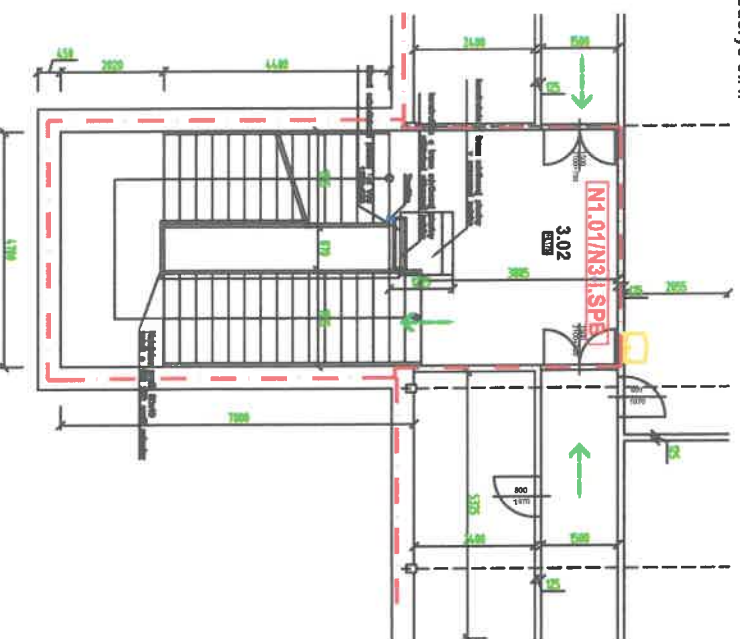

LEGENDA PO

Nx.0x-x.SPB

OZNAČENJE POŽARNEHO ÚSEKU
HRANICA POŽARNEHO ÚSEKU - POŽARODEJÁČA KONŠTRUKCIA

ÚNIKOVÁ CESTA, OZNAČENIE SMERU ÚNIKU - VÝCHOD
VÝCHOD Z OBJEKTU

ZDVÍHAČIU PLOŠINU V PRÍPADE POŽIARU NEPOUŽÍVAŤ PONECHAŤ VO VÝCHODISKOVOM STÁVE



PROJEKTANT STAVBY	Ing. Miroslav Malíšek
PROJ. PROFESIE R-PBS	Ing. Beáta Hríňáková
INVESTOR	Gymnázium Jána Chalupku, Šúťrova 13, 977 01 Brezno
MIESTO STAVBY	Brezno, parc. číslo 2856/1, 2856/2 KN-C, kat. úz. Brezno
ČASŤ	RIEŠENIE PROTIPOŽIARNEJ BEZPEČNOSTI STAVBY
AKCIA	
OBJEKT	Debarierizácia priestorov Gymnázia Jána Chalupku v Brezne
OBSAH VÝKRESU	1:125
PODORYS SCHODISKA - ZDVÍHAJACIA PLOŠINA	
FORMÁT	A4
DÁTUM	08/2024
ÚČEL	DSP
VERZIA	1:125
PO-109	
Ing. Beáta Hríňáková Vansovej 1956/49 064 01 Stará Ľubovňa -špecialista požiarnej ochrany -inžinierska činnosť -projektovanie jednodurových stavieb Tel.: +421 908 980 312 e-mail: beahrinak@centrum.sk	