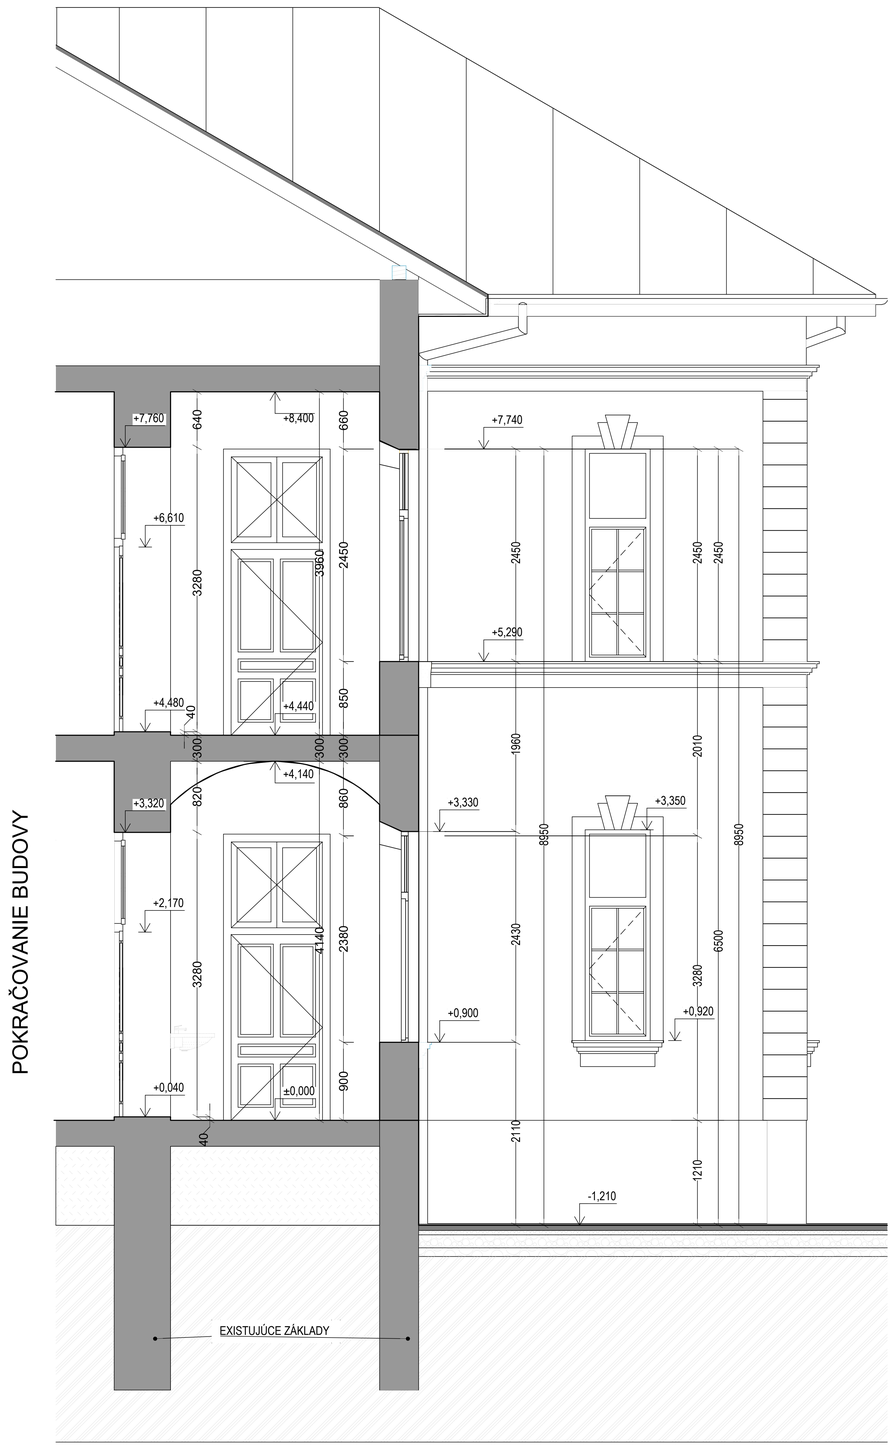

Vypracoval: Ing. Lenka Chomjaková	Zodp. projektant: Ing. Peter Rákoš	Hlavný projektant: Ing. Peter Rákoš
Stupeň: DRS		
Investor: Gymnázium Jána Chalupku, Štúrova 13, 977 01 Brezno		
Názov projektu: Debarierizácia priestorov Gymnázia Jána Chalupku v Brezne		
Časť PD: Zameranie objektu		
Názov výkresu: Rez		

D&T
Development & Technologic Solutions
www.dtsolutions.sk
e-mail: info@dtsolutions.sk
mobil: 0903 594 910

Číslo zákazky: 2024 15	Formát: A2
Dátum: 04.2025	
Mierka: 1:75	Príloha: 4