



# VSakovacia šachta

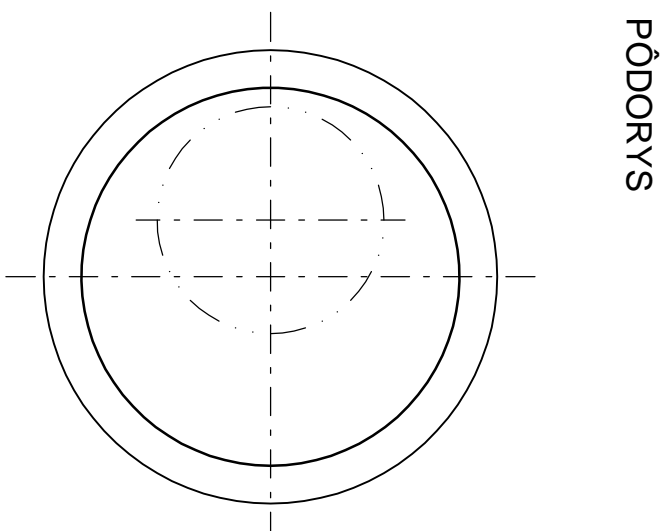

SELENE  
IDLISKÁ

LOKALITA SEVERNÁ

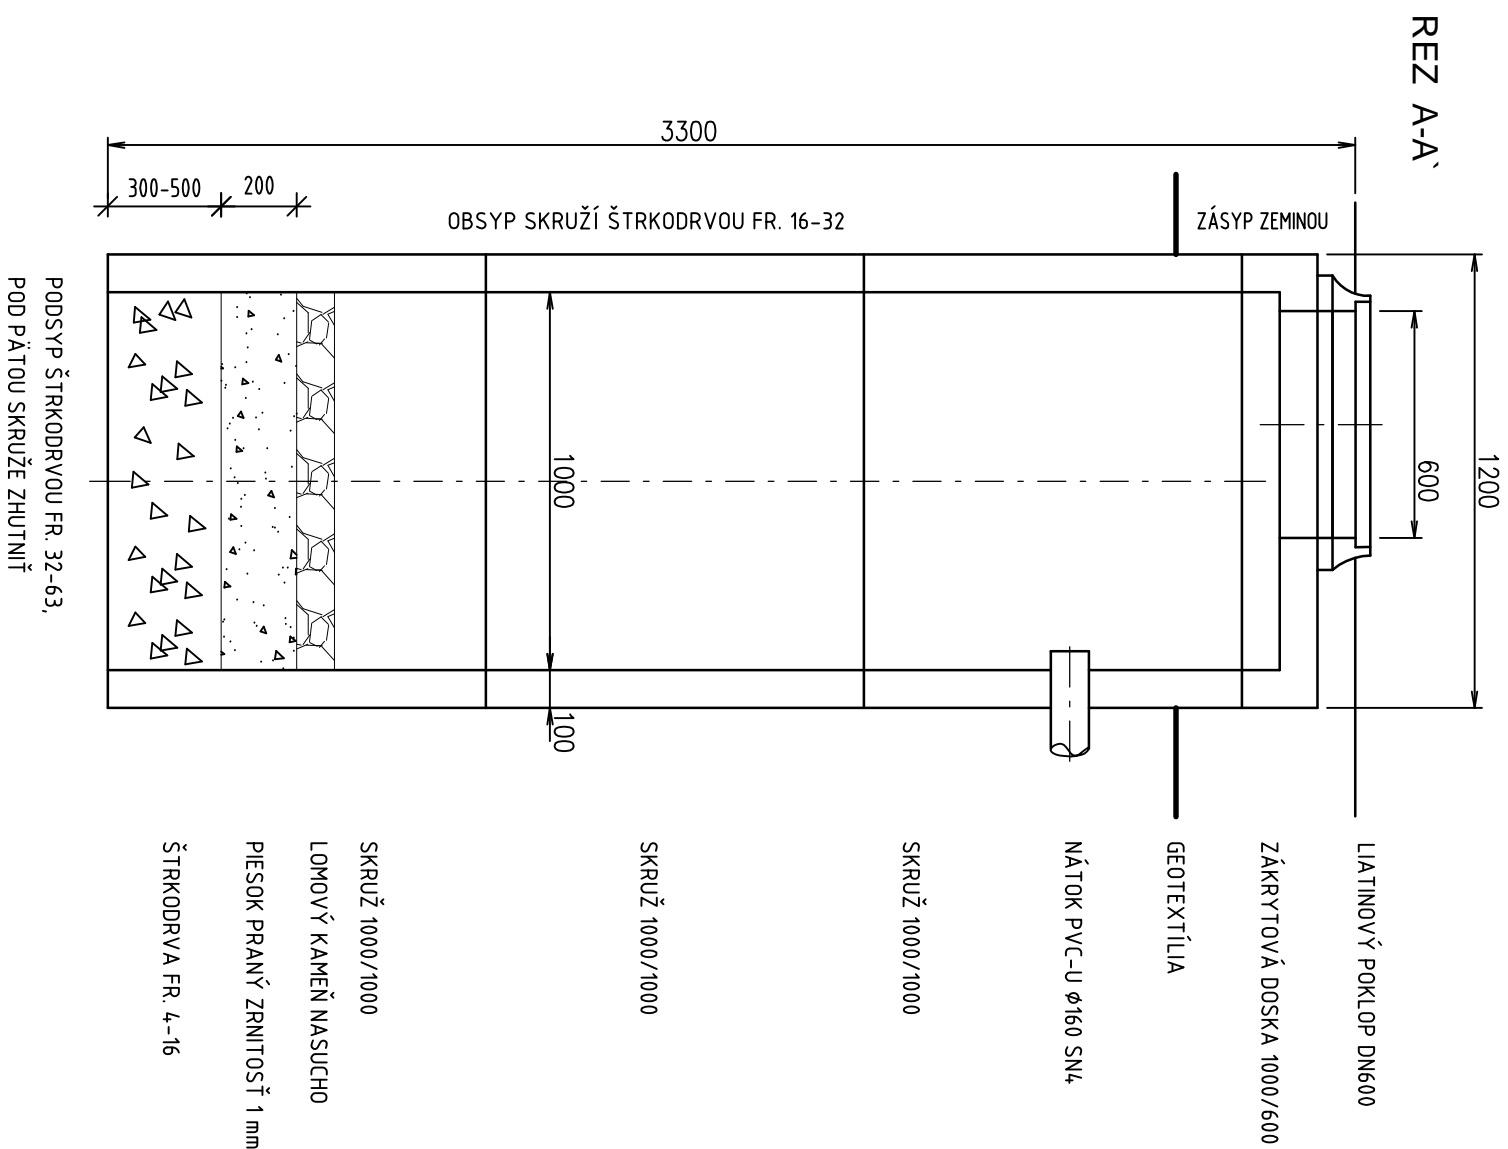

Miesto	Banská Bystrica, 974 01
Objednávateľ	mesto Banská Bystrica Československej armády 26
SPRACOVATEĽ	RUDBECKIA s.r.o. Svätoplukovo 449, 951 16
STUPEŇ PD	SP
DÁTUM	2024

## SO 7 PRÍPOJKY VODY

ZODP. PROJEKTANT	Ing. Albert Stránský
VYPRACOVAL	Ing. Jozef Vršanský

rvdbeekria  
 STUPEŇ PD SP  
 DÁTUM 2024  
 MIERKA 1:20  
 FORMÁT 2x A4  
 SADA