



VZOROVÝ REZOPOHĽAD
DAŽĎOVÁ ZÁHRADA (DZ3)

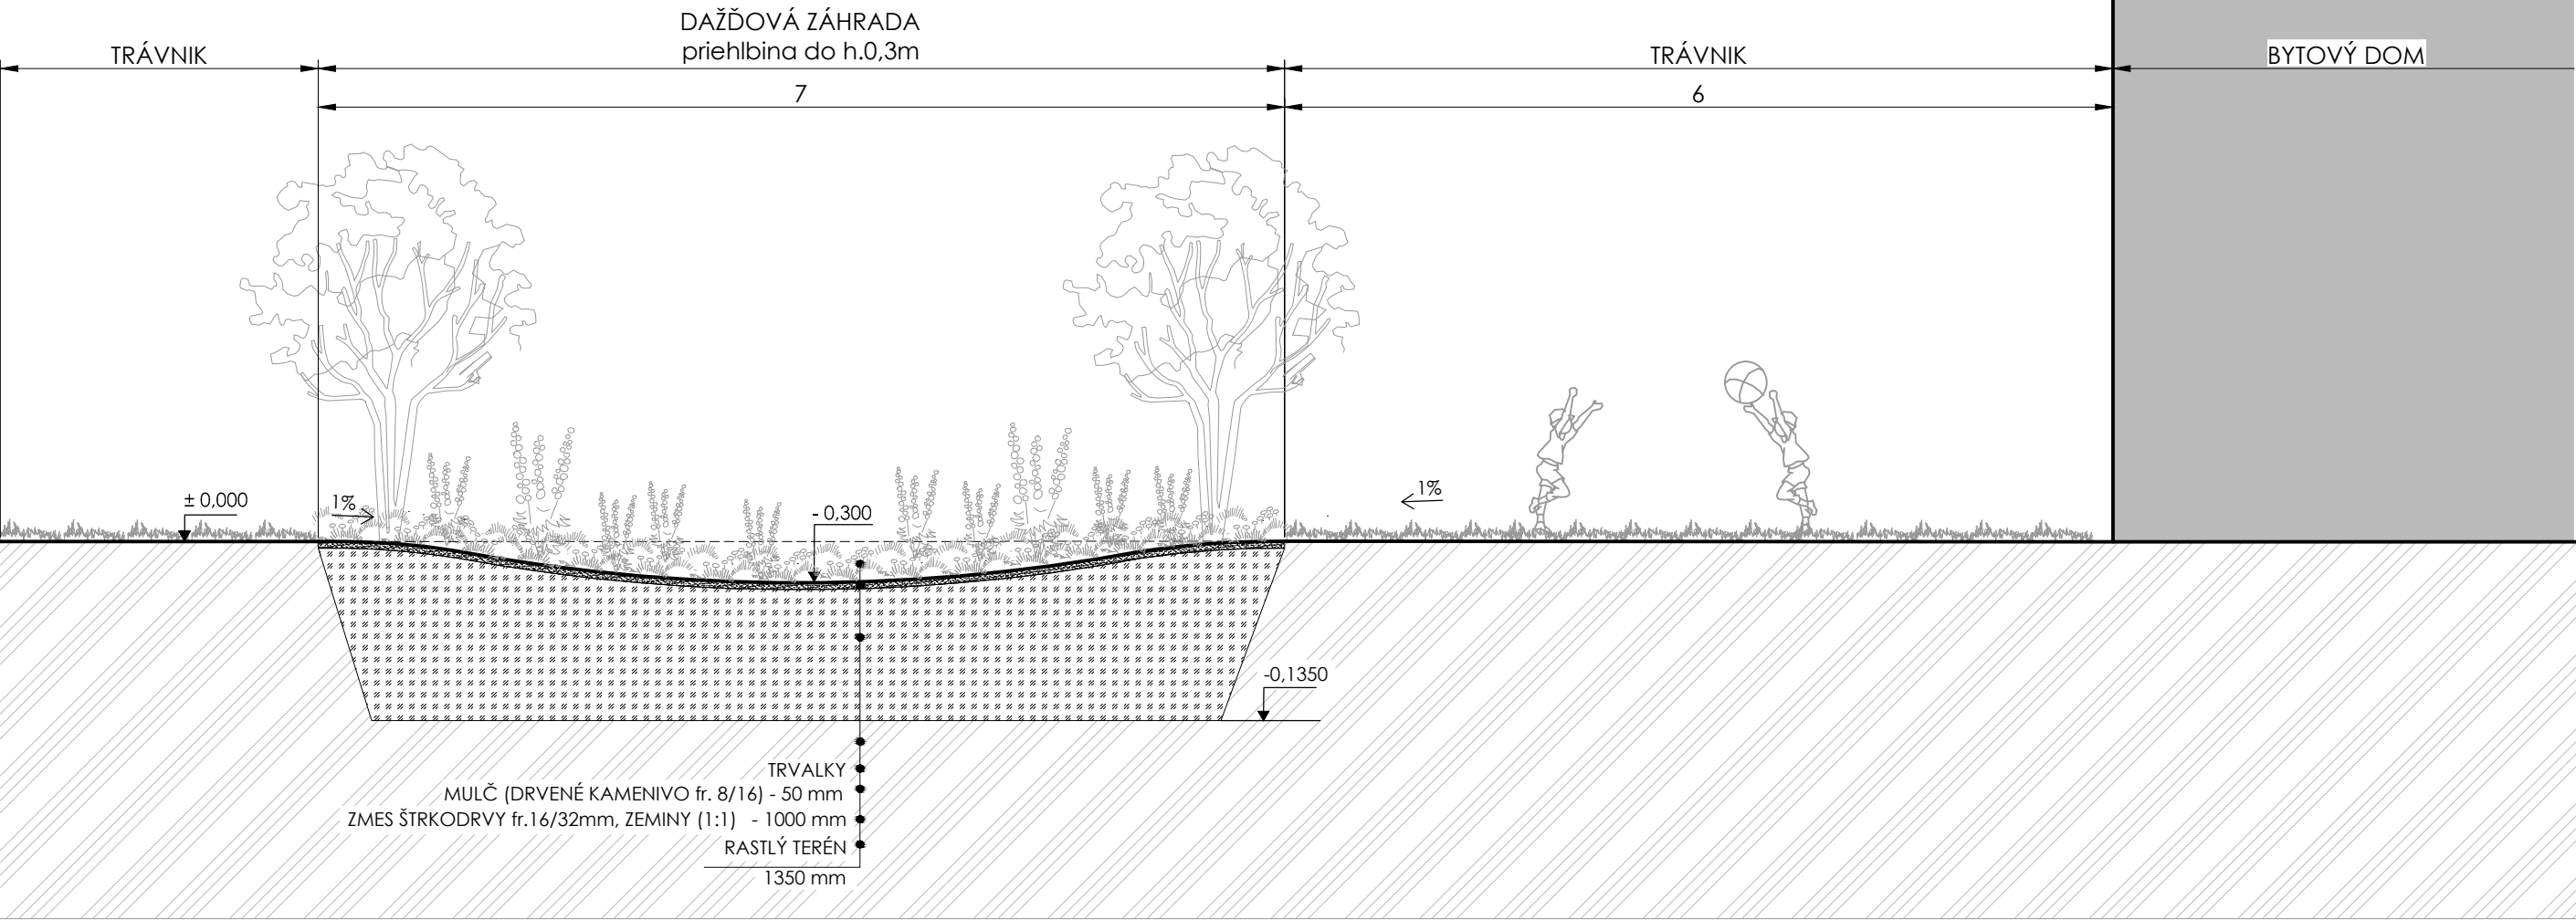



LOKALITA SEVERNÁ

MIESTO	Banská Bystrica, 974 01
OBJEDNÁVATEĽ	mesto Banská Bystrica Československej armády 26
SPRACOVATEĽ	RUDBECKIA s.r.o. Svätoplukovo 449, 951 16

SO 2 KONCEPCIA ZELENÉ

SO 2.2 NÁVRH VEGETAČNÝCH ÚPRAV

ZODP. PROJEKTANT	© Ing. Júlia Straňáková autoriz. kraj. arch. r.č. 0036 KA
VYPRACOVAL	Ing. Júlia Straňáková Ing. Katarína Vnučková

NÁZOV VÝKRESU

PRÍLOHA

REZ DAŽĎOVOU ZÁHRADOU VYSADENOU TRVALKAMI

2.2.10