


VZOROVÝ REZPOHĽAD DAŽĎOVÁ ZÁHRADA (DZ4-DZ6)

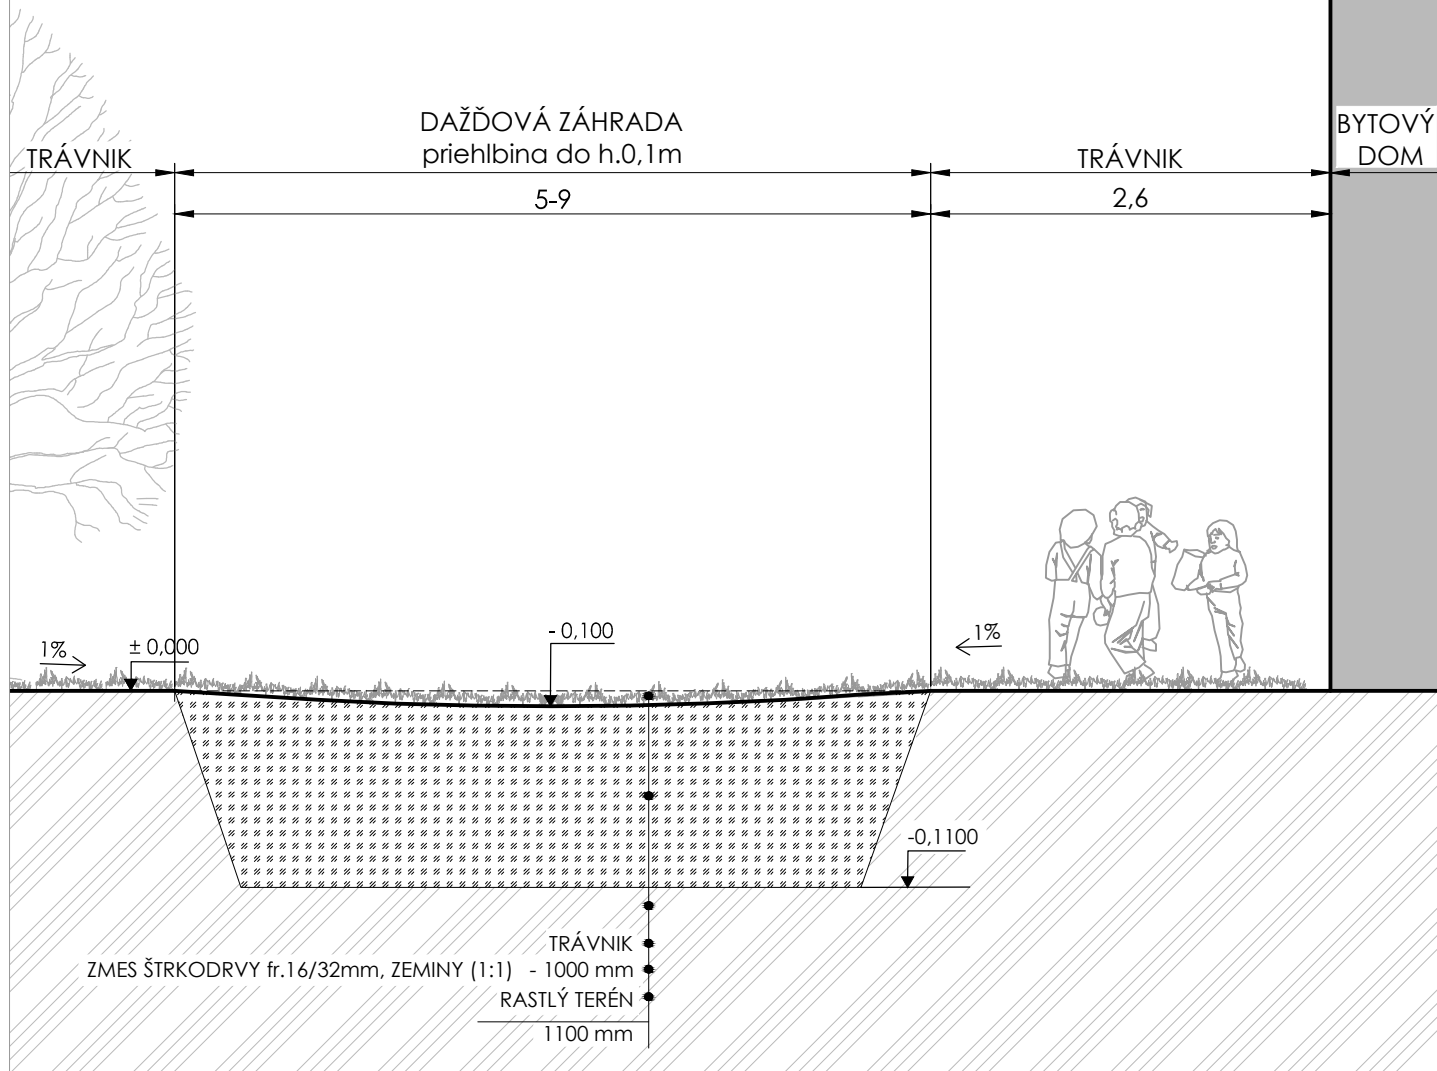

**ZELENÉ
SÍDLISKÁ**

LOKALITA SEVERNÁ

MIESTO	Banská Bystrica, 974 01
OBJEDNÁVATEĽ	mesto Banská Bystrica Československej armády 26
SPRACOVATEĽ	RUDBECKIA s.r.o. Svätoplukovo 449, 951 16

rudbeckia

STUPEŇ PD	SP/R
DÁTUM	2025
MIERKA	1:50
FORMÁT	1x A4
SADA	

SO 2 KONCEPCIA ZELENÉ SO 2.2 NÁVRH VEGETAČNÝCH ÚPRAV

ZODP. PROJEKTANT	© Ing. Júlia Straňáková autoriz. kraj. arch. r.č. 0036 KA
VYPRACOVAL	Ing. Júlia Straňáková Ing. Katarína Vnučková

NÁZOV VÝKRESU

PRÍLOHA

REZ DAŽĎOVOU ZÁHRADOU ZATRÁVNENOU

2.2.11