


VZOROVÝ REZOPOHĽAD VSAKOVACIA DEPRESIA

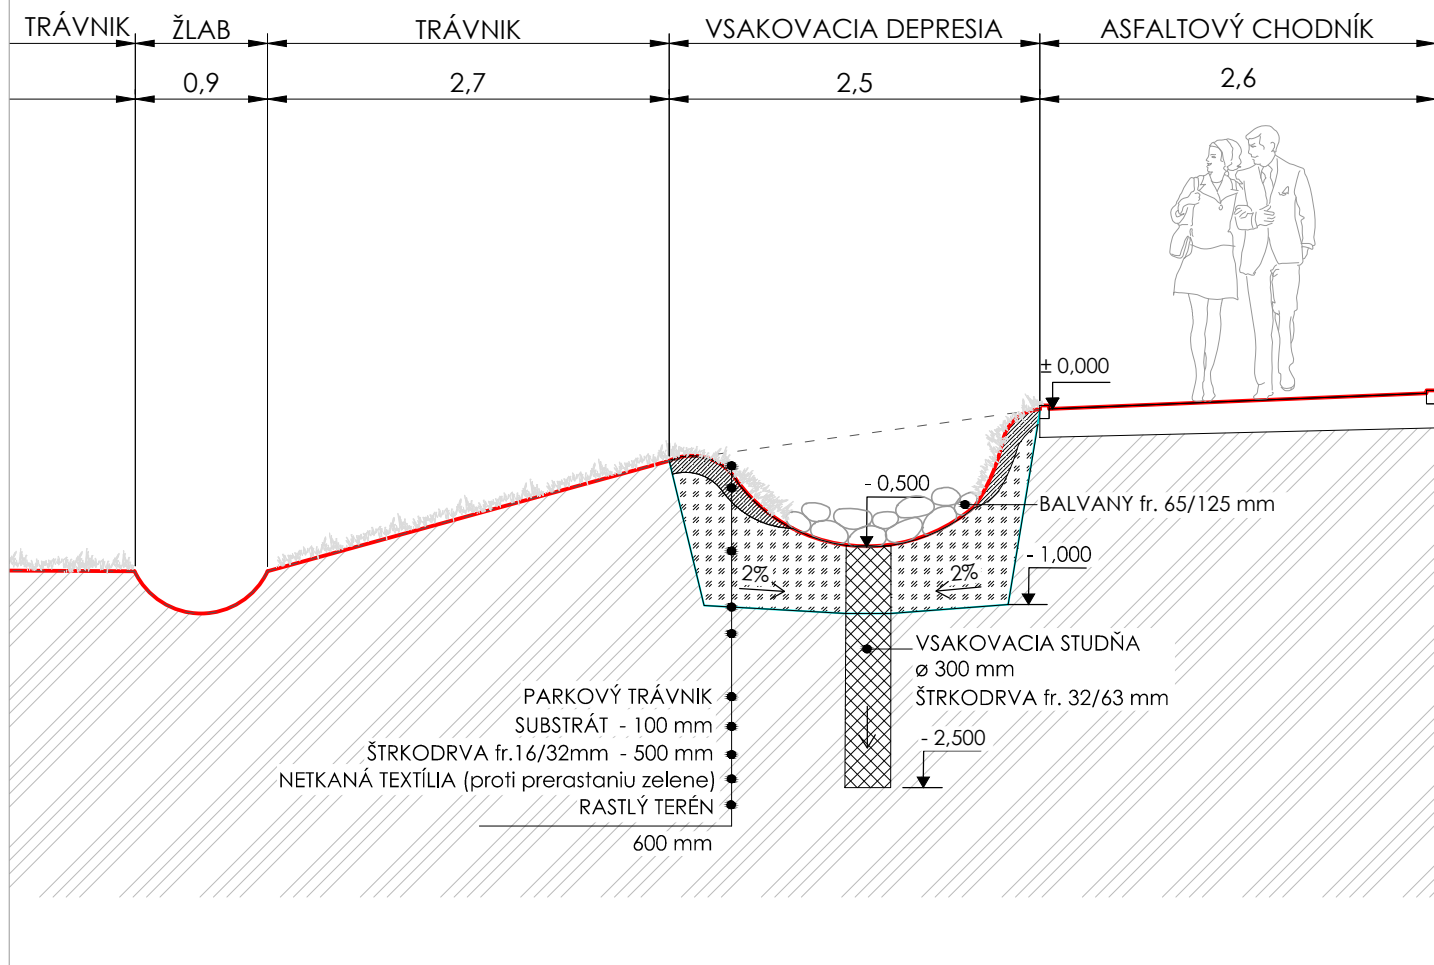

**ZELENÉ
SÍDLISKÁ**

LOKALITA SEVERNÁ

| | |
|--------------|--|
| MIESTO | Banská Bystrica, 974 01 |
| OBJEDNÁVATEĽ | mesto Banská Bystrica Československej armády 26 |
| SPRACOVATEĽ | RUDBECKIA s.r.o. Svätoplukovo 449, 951 16 |

rudbeckia

SO 2 KONCEPCIA ZELENÉ SO 2.2 NÁVRH VEGETAČNÝCH ÚPRAV

| | |
|-----------|-------|
| STUPEŇ PD | SP/R |
| DÁTUM | 2025 |
| MIERKA | 1:50 |
| FORMÁT | 1x A4 |
| SADA | |

| | |
|------------------|--|
| ZODP. PROJEKTANT | © Ing. Júlia Straňáková autoriz. kraj. arch. r.č. 0036 KA |
| VYPRACOVAL | Ing. Júlia Straňáková Ing. Katarína Vnučková |

NÁZOV VÝKRESU

PRÍLOHA

REZ VSAKOVACOU DEPRESIOU

2.2.12