



DAŽĎOVÁ ZÁHRADA
 DZ1

- typ výsadby: bylinky sadené v skupinách, zmiešaný trvalkový záhon
- zoznam a počty trvaliek sú uvedené v prílohe technickej správy

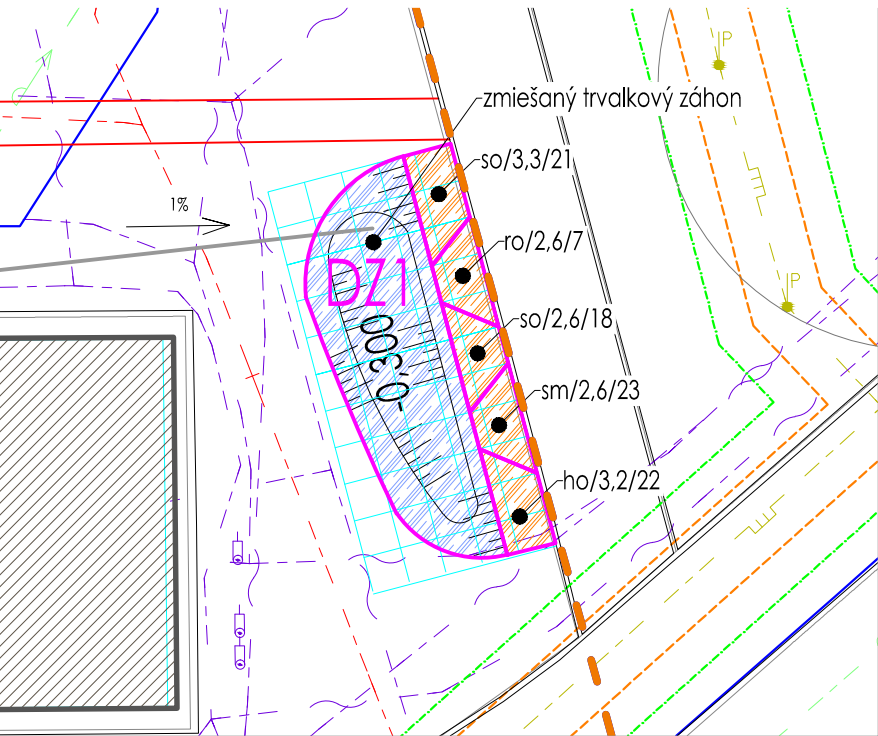


DAŽĎOVÁ ZÁHRADA
 DZ2

- typ výsadby: bylinky sadené v skupinách, zmiešaný trvalkový záhon
- zoznam a počty trvaliek sú uvedené v prílohe technickej správy

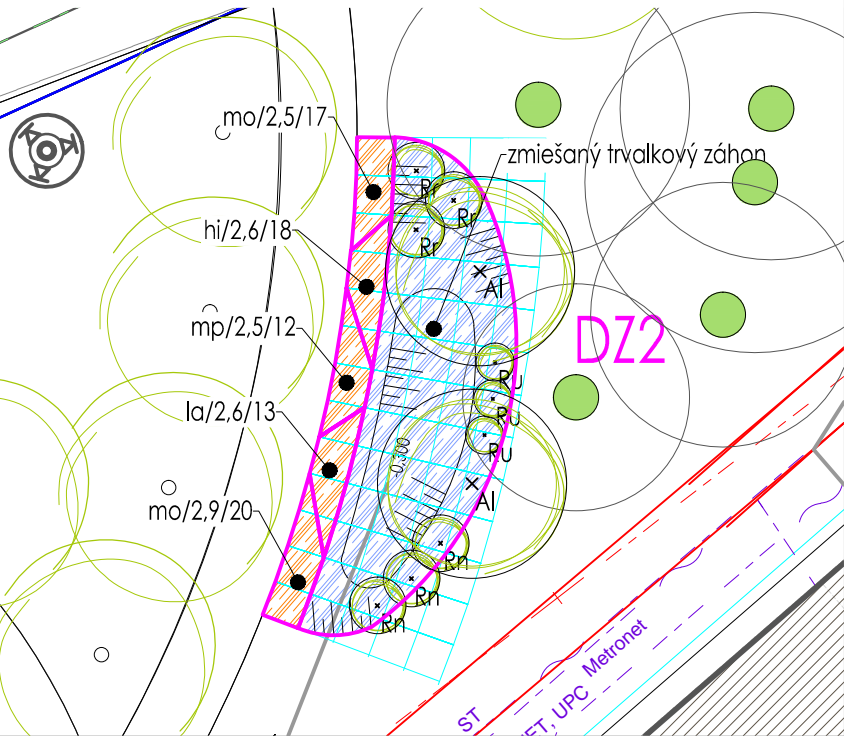

DAŽĎOVÁ ZÁHRADA
 DZ3

- typ výsadby: zmiešaný trvalkový záhon
- zoznam a počty trvaliek sú uvedené v prílohe technickej správy

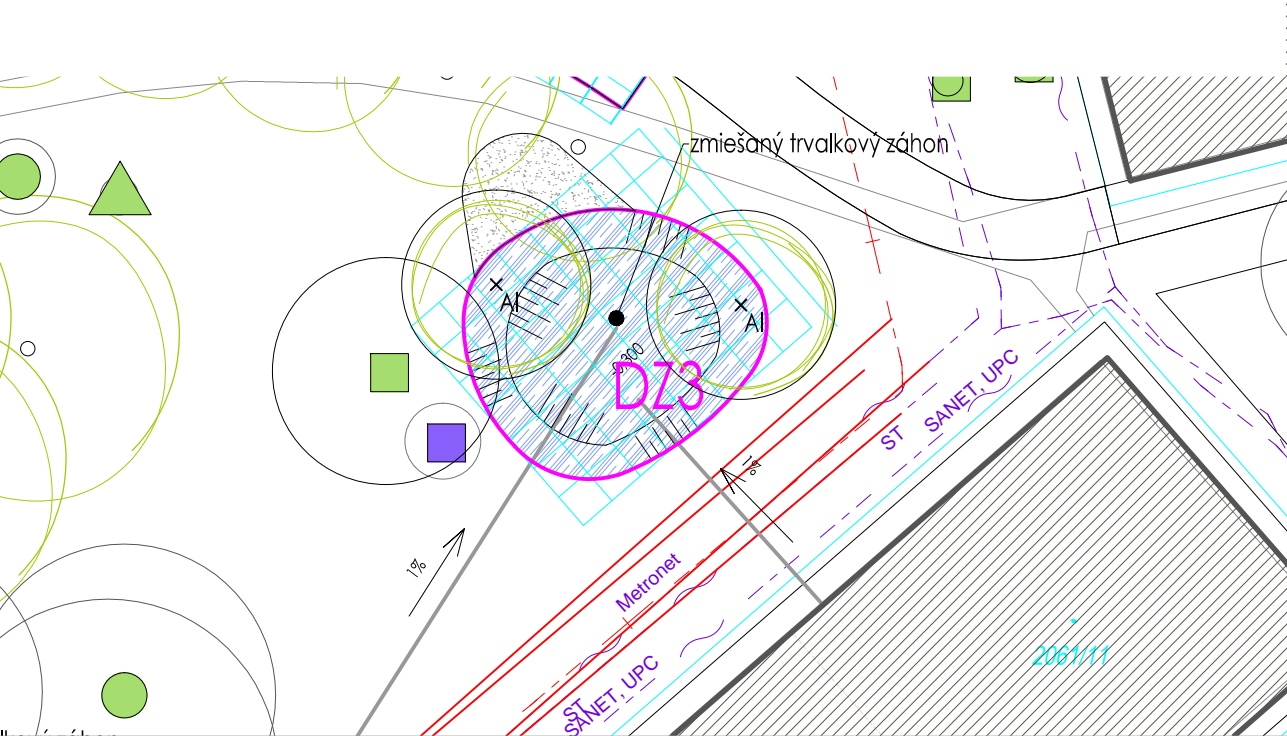

LEGENDA

- RIEŠENÉ ÚZEMIE
- STROM EXISTUJÚCI LISTNATÝ
- ▲ STROM EXISTUJÚCI IHLIČNATÝ
- KER EXISTUJÚCI
- KER EXISTUJÚCI PRESADENÝ
- STROM NAVRHOVANÝ LISTNATÝ
- *xx KER OVOCNÝ
- ŠTRK - PLOCHA BEZ VÝSADBY (UMIESTNENIE MOBILIÁRU)
- DAŽĎOVÁ ZÁHRADA - TRVALKY, priehlbina do hĺbky 0,3 m (DZ1-DZ3)
- DAŽĎOVÁ ZÁHRADA - BYLINKY, riešená v rovine (DZ1-DZ2)
- POMOCNÝ VÝSADBOVÝ RASTER 1x1 m

- BYLINKY SADENÉ DO SKUPÍN:
- OZNAČENIE TRVALKY xx/m²/ks POČET KUSOV
- ROZMER PLOCHY

POZN.

Cibuľoviny sa do dažďových záhrad nebudú sadiť medzi bylinky.

ZOZNAM RASTÍN

AL	Amelanchier lamarckii
Rn	Ribes nigrum
Rr	Ribes rubrum
Ru	Ribes uva-crispa

TRVALKY

Bylinky sadené do skupín

ho	Hyssopus officinalis
hi	Helichrysum italicum
mo	Melissa officinalis
mp	Mentha x piperita
la	Lavandula angustifolia
ro	Rosmarinus officinalis
so	Salvia officinalis
sm	Satureja montana

Zmiešaný trvalkový záhon

Solitérne

Achillea	'Coronation Gold'
Iris	sibirica
Molinia	caerulea 'Edith Dudsus'
Aster	cordifolius 'Little Carlow'

Skupinové

Hemerocallis	'Autumn Red'
Lythrum	salicaria 'Robin'
Persicaria	bistorta 'Superba'
Rudbeckia	fulgida 'Goldstrum'

Pôdopokryvné

Anemone	sylvestris
Geranium	sanquineum 'Album'

Vtrúsené


Gaura	lindheimeri
Verbena	bonariensis

CIBULOVINY

Allium	afflatuense 'Purple Sensation'
Narcissus	'Geranium'
Narcissus	'Golden Dawn'

CELKOVÁ SITUÁCIA

M: 2500

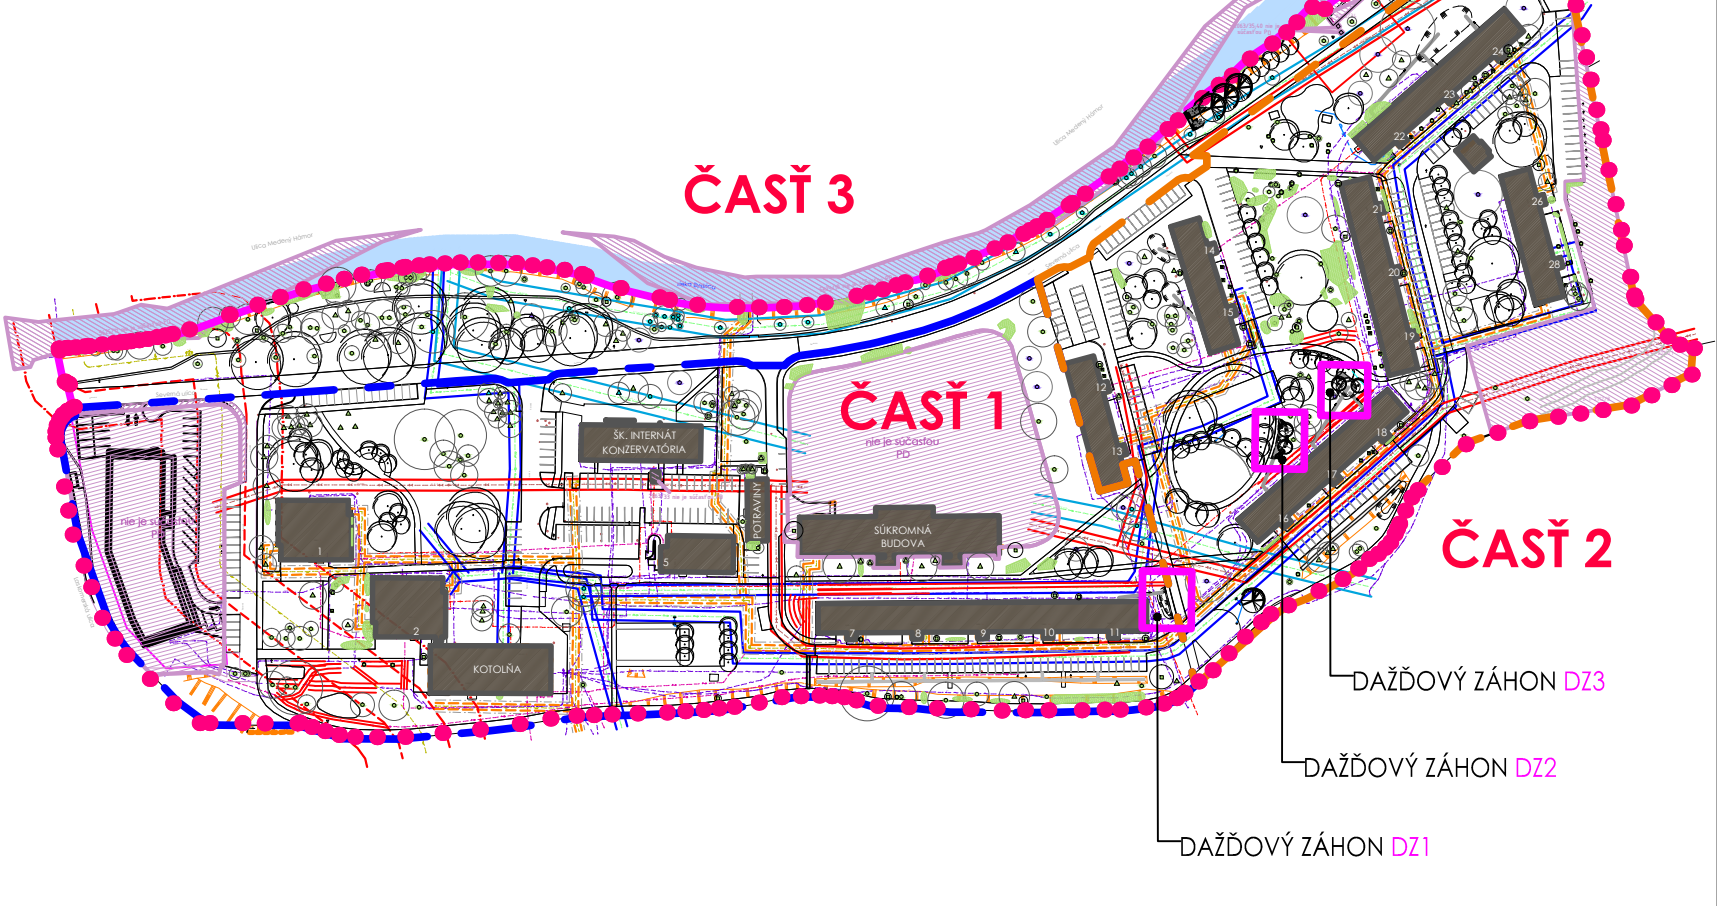

SIETE EXISTUJÚCE

- dialkový vodovod
- potrubie pitnej vody
- kanalizácia dažďová
- kanalizácia splašková
- kanalizácia tlaková
- plynovod STL
- plynovod VTL
- tepelný rozvod
- el. vedenie podzemné NN
- el. vedenie podzemné VN
- el. vedenie nadzemné VN
- ozn. vedenie podzemné
- OCHRANNÉ PÁSMO KANALIZÁCIE - 1,8m
- OCHRANNÉ PÁSMO VODOVODU (PSV) - 3m
- OCHRANNÉ PÁSMO VEREJNÉHO VODOVODU - 1,8m
- VEREJNÝ STL PLYNOVOD
- VEREJNÝ VTL PLYNOVOD
- OCHRANNÉ PÁSMO STL PLYNOVODU - 1m
- BEZPEČNOSTNÉ PÁSMO STL PLYNOVODU - OP+1m
- OCHRANNÉ PÁSMO VTL PLYNOVODU - 8m
- BEZPEČNOSTNÉ PÁSMO VTL PLYNOVODU - 20m
- NAVRHOVANÉ OSVETLENIE



ZELENÉ ÍDLISKÁ
 LOKALITA SEVERNÁ

MIESTO	Banská Bystrica, 974 01
OBJEDNÁVATEĽ	mesto Banská Bystrica Československej armády 26
SPRACOVATEĽ	RUDBECKIA s.r.o. Svätoplukovo 449, 951 16

SO 2 KONCEPCIA ZELENÉ

SO 2.2 NÁVRH VEGETAČNÝCH ÚPRAV

ZODP. PROJEKTANT	© Ing. Júlia Straňáková autoriz. kraj. arch. r.č. 0036 KA
VYPRACOVAL	Ing. Júlia Straňáková Ing. Katarína Vnučková

NÁZOV VÝKRESU

OSADZOVACÍ PLÁN DAŽĎOVÝCH ZÁHRAD

PRÍLOHA

2.2.8