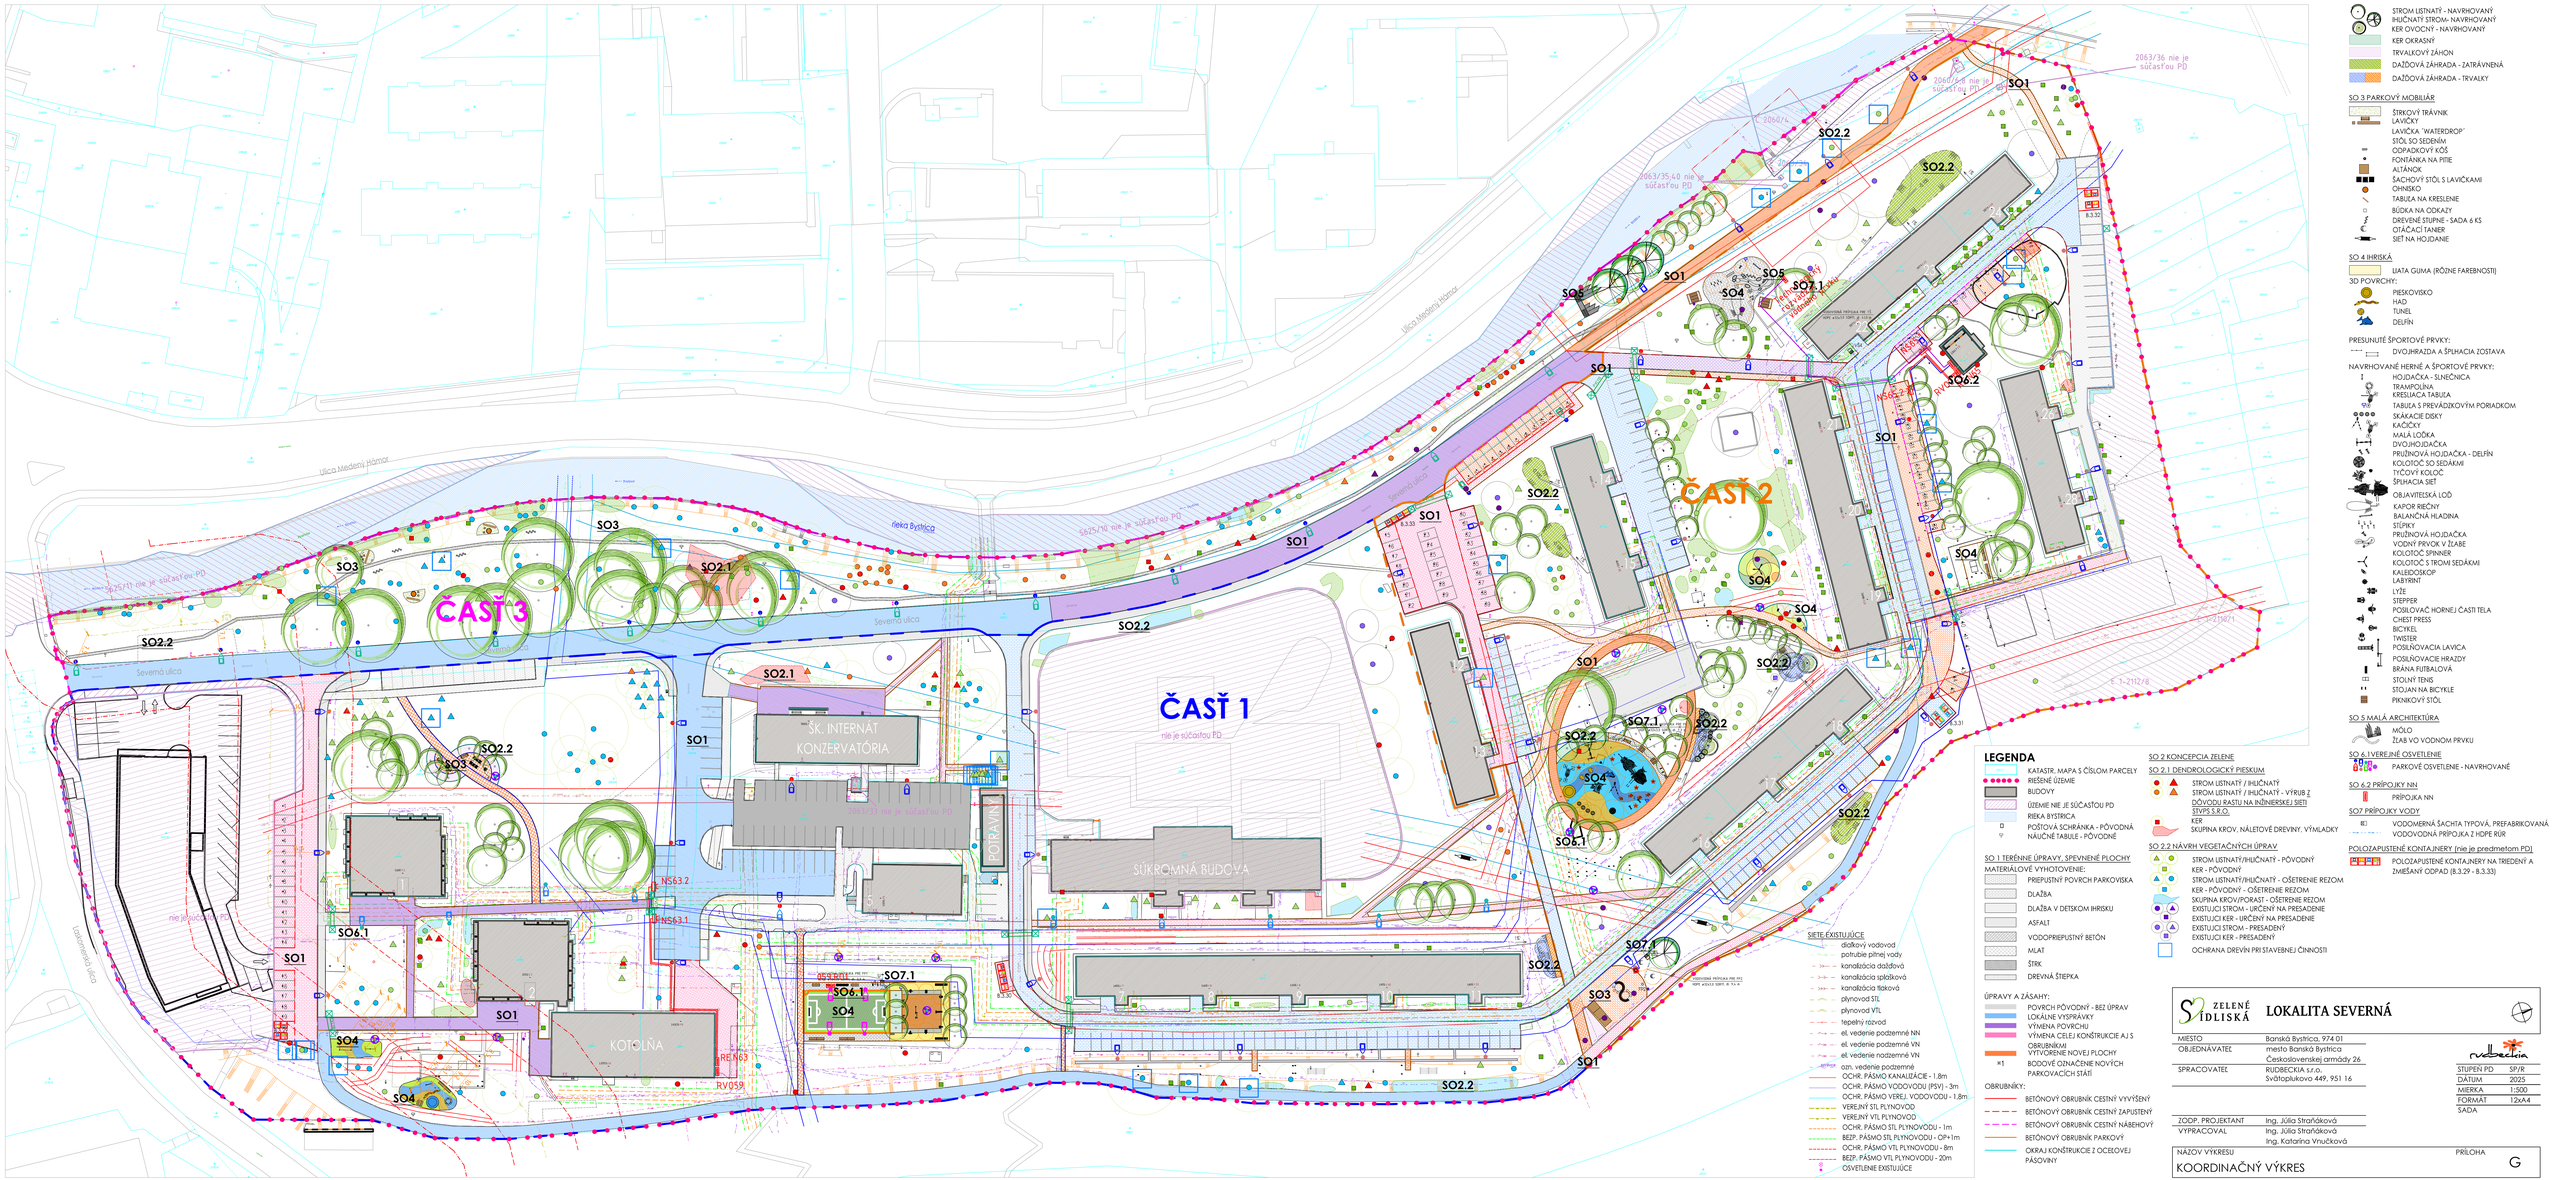

LEGENDA

- KATASTR. MAPA S ČÍSLOM PARCELY
- RIEŠENÉ ÚZEMIE
- BUDOVY
- ÚZEMIE NIE JE SÚČASŤOU PD
- RIEKA BYSTRICA
- POŠTOVÁ SCHRÁNKA - PÔVODNÁ
- NÁUČNÉ TABUĽE - PÔVODNÉ

SO 1 TERÉNNE ÚPRAVY, SPEVNENÉ PLOCHY

MATERIÁLOVÉ VYHOTOVENIE:

- PREPUSTNÝ POVRCH PARKOVISKA
- DLAŽBA
- DLAŽBA V DETSKOM IHRISKU
- ASFALT
- VODOPREPUSTNÝ BETÓN
- MLAT
- ŠTRK
- DREVNÁ ŠTEPKA

ÚPRAVY A ZÁSAHY:

- POVRCH PÔVODNÝ - BEZ ÚPRAV
- LOKÁLNE VYSPRÁVKY
- VÝMENA POVRCHU
- VÝMENA CELEJ KONŠTRUKCIE AJ S OBRUBNÍKMI
- VYTVORENIE NOVEJ PLOCHY
- ×1 BODOVÉ OZNAČENIE NOVÝCH PARKOVACÍCH STÁTÍ

OBRUBNÍKY:

- BETÓNOVÝ OBRUBNÍK CESTNÝ VYVÝŠENÝ
- BETÓNOVÝ OBRUBNÍK CESTNÝ ZAPUSTENÝ
- BETÓNOVÝ OBRUBNÍK CESTNÝ NÁBEHOVÝ
- BETÓNOVÝ OBRUBNÍK PARKOVÝ
- OKRAJ KONŠTRUKCIE Z OCELOVEJ PÁSOVINY

SIETE EXISTUJÚCE

- dažďový vodovod
- potrubie pitnej vody
- kanalizácia dažďová
- kanalizácia splašková
- kanalizácia tlaková
- plynovod STL
- plynovod VTL
- tepelný rozvod
- el. vedenie podzemné NN
- el. vedenie podzemné VN
- el. vedenie nadzemné VN
- ozn. vedenie podzemné
- OCHR. PÁSMO KANALIZÁCIE - 1.8m
- OCHR. PÁSMO VODOVODU (PSV) - 3m
- OCHR. PÁSMO VEREJ. VODOVODU - 1.8m
- VEREJNÝ STL PLYNOVOD
- VEREJNÝ VTL PLYNOVOD
- OCHR. PÁSMO STL PLYNOVODU - 1m
- BEZP. PÁSMO STL PLYNOVODU - OP+1m
- OCHR. PÁSMO VTL PLYNOVODU - 8m
- BEZP. PÁSMO VTL PLYNOVODU - 20m
- OSVETLENIE EXISTUJÚCE

SO 2 KONCEPCIA ZELENE

SO 2.1 DENDROLOGICKÝ PIESKUM

- STROM LISTNATÝ / HLIČNATÝ
- STROM LISTNATÝ / HLIČNATÝ - VÝRUB Z DÔVODU RASTU NA INŽINIERSKEJ SIETI
- ŠTVPS S.R.O.
- KER
- SKUPINA KROV. NÁLETOVÉ DREVINY. VÝMLADKY

SO 2.2 NÁVRH VEGETAČNÝCH ÚPRAV

- STROM LISTNATÝ/HLIČNATÝ - PÔVODNÝ
- KER - PÔVODNÝ
- STROM LISTNATÝ/HLIČNATÝ - OŠETRENIE REZOM
- KER - PÔVODNÝ - OŠETRENIE REZOM
- SKUPINA KROV/PORAST - OŠETRENIE REZOM
- EXISTUJÚCI STROM - URČENÝ NA PRESADENIE
- EXISTUJÚCI KER - URČENÝ NA PRESADENIE
- EXISTUJÚCI STROM - PRESADENÝ
- EXISTUJÚCI KER - PRESADENÝ
- OCHRANA DREVÍN PRI STAVEBNEJ ČINNOSTI

- STROM LISTNATÝ - NAVRHOVANÝ
- HLIČNATÝ STROM- NAVRHOVANÝ
- KER OVOCNÝ - NAVRHOVANÝ
- KER OKRASNÝ
- TRVALKOVÝ ZÁHON
- DAŽĎOVÁ ZÁHRADA - ZATRÁVNENÁ
- DAŽĎOVÁ ZÁHRADA - TRVALKY

SO 3 PARKOVÝ MOBILIÁR

- ŠTRKOVÝ TRÁVNIK
- LAVIČKY
- LAVIČKA "WATERDROP"
- STÔL SO SEDENÍM
- ODPADKOVÝ KOŠ
- FONTÁNKA NA PITIE
- ALTÁNOK
- ŠACHOVÝ STÔL S LAVIČKAMI
- OHNISKO
- TABUĽA NA KRESLENIE
- BÚDKA NA ODKAZY
- DREVENÉ STUPNE - SADA 6 KS
- OTÁČACÍ TANIER
- SIEŤ NA HOJDANIE

SO 4 IHRISKÁ

- LIATA GUMA (RÔZNE FAREBNOSTI)

3D POVRCHY:

- PIESKOVISKO
- HAD
- TUNEL
- DELFÍN

PRESUNUTÉ ŠPORTOVÉ PRVKY:

- DVOJHRADZA A ŠPLHACIA ZOSTAVA

NAVRHOVANÉ HERNÉ A ŠPORTOVÉ PRVKY:

- HOJDAČKA - SLNEČNICA
- TRAMPOLÍNA
- KRESLIACA TABUĽA
- TABUĽA S PREVÁDZKOVÝM PORIADKOM
- SKÁKACIE DIDKY
- KAČIČKY
- MALÁ LOĎKA
- DVOJHOJDAČKA
- PRUŽINOVÁ HOJDAČKA - DELFÍN
- KOLOTOČ SO SEDÁKMI
- TYČOVÝ KOLOČ
- ŠPLHACIA SIEŤ
- OBJAVITEĽSKÁ LOĎ
- KAPOR RIEČNY
- BALANČNÁ HLADINA
- ŠTÍPKY
- PRUŽINOVÁ HOJDAČKA
- VODNÝ PRVOK V ŽIABE
- KOLOTOČ ŠPINNER
- KOLOTOČ S TROMI SEDÁKMI
- KALEIDOSKOP
- LABYRINT
- LYŽE
- STEPPER
- POSILOVAČ HORNEJ ČASTI TELA
- CHEST PRESS
- BICYKEL
- TWISTER
- POSILŇOVACIA LAVICA
- POSILŇOVACIE HRAZDY
- BRÁNA FUTBALOVÁ
- STOLNÝ TENIS
- STOJAN NA BICYKLE
- PIKNIKOVÝ STÔL

SO 5 MALÁ ARCHITEKTÚRA

- MÓLO
- ŽIAB VO VODNOM PRVKU

SO 6 VEREJNÉ OSVETLENIE

- PARKOVÉ OSVETLENIE - NAVRHOVANÉ

SO 6.2 PRÍPOJKY NN

- PRÍPOJKA NN

SO7 PRÍPOJKY VODY

- VODOMERNÁ ŠACHTA TYPOVÁ, PREFABRIKOVANÁ
- VODOVODNÁ PRÍPOJKA Z HDPE RÚR

POLOZAPUSTENÉ KONTAJNERY (nie je predmetom PD)

- POLOZAPUSTENÉ KONTAJNERY NA TRIEDENÝ A ZMIEŠANÝ ODPAD (B.3.29 - B.3.33)

ZELENÉ SÍDLISKÁ

LOKALITA SEVERNÁ

MIESTO	Banská Bystrica, 974 01
OBJEDNÁVATEĽ	mesto Banská Bystrica Československej armády 26
SPRACOVATEĽ	RUDBECKIA s.r.o. Svätoplukovo 449, 951 16

ZODP. PROJEKTANT	Ing. Júlia Straňáková
VYPRACOVAL	Ing. Júlia Straňáková Ing. Katarína Vrsučková

STUPEŇ PD	SP/R
DÁTUM	2025
MIERKA	1:500
FORMÁT	12xA4
SADA	

NÁZOV VÝKRESU: KOORDINAČNÝ VÝKRES

PRÍLOHA: G