


OSAZOVACÍ PLÁN

č.	druh	pozn.	vzdál. od ZH komunikace	k.ú.	p.č.	vlastník
1	švestka domácí	vysokokmen rozvětvený, výška kmene 170 cm a více	3 m	Valteřice u Žandova	215	KSS LK
2	švestka domácí	vysokokmen rozvětvený, výška kmene 170 cm a více	3 m	Valteřice u Žandova	215	KSS LK
3	švestka domácí	vysokokmen rozvětvený, výška kmene 170 cm a více	3 m	Valteřice u Žandova	215	KSS LK
4	švestka domácí	vysokokmen rozvětvený, výška kmene 170 cm a více	3 m	Valteřice u Žandova	215	KSS LK
5	švestka domácí	vysokokmen rozvětvený, výška kmene 170 cm a více	3 m	Valteřice u Žandova	215	KSS LK
6	švestka domácí	vysokokmen rozvětvený, výška kmene 170 cm a více	3 m	Valteřice u Žandova	215	KSS LK
7	švestka domácí	vysokokmen rozvětvený, výška kmene 170 cm a více	3 m	Valteřice u Žandova	215	KSS LK
8	švestka domácí	vysokokmen rozvětvený, výška kmene 170 cm a více	3 m	Valteřice u Žandova	215	KSS LK
9	švestka domácí	vysokokmen rozvětvený, výška kmene 170 cm a více	3 m	Valteřice u Žandova	215	KSS LK
10	švestka domácí	vysokokmen rozvětvený, výška kmene 170 cm a více	3 m	Valteřice u Žandova	215	KSS LK
11	švestka domácí	vysokokmen rozvětvený, výška kmene 170 cm a více	3 m	Valteřice u Žandova	215	KSS LK
12	švestka domácí	vysokokmen rozvětvený, výška kmene 170 cm a více	3 m	Valteřice u Žandova	215	KSS LK
13	švestka domácí	vysokokmen rozvětvený, výška kmene 170 cm a více	3 m	Valteřice u Žandova	215	KSS LK
14	švestka domácí	vysokokmen rozvětvený, výška kmene 170 cm a více	3 m	Valteřice u Žandova	215	KSS LK
15	švestka domácí	vysokokmen rozvětvený, výška kmene 170 cm a více	3 m	Valteřice u Žandova	215	KSS LK
16	švestka domácí	vysokokmen rozvětvený, výška kmene 170 cm a více	3 m	Valteřice u Žandova	215	KSS LK
17	švestka domácí	vysokokmen rozvětvený, výška kmene 170 cm a více	3 m	Valteřice u Žandova	215	KSS LK


- Legenda:**
- vedení inž. sítí
  - Výsadba:**
    - jabloň domácí
    - švestka domácí
    - třešeň obecná
  - Stávající stromy:**
    - k ošetření
    - bez zásahu
  - Zapojený porost:**
    - ořez - zmlazení
    - bez zásahu

OVOCNÉ STROMKY

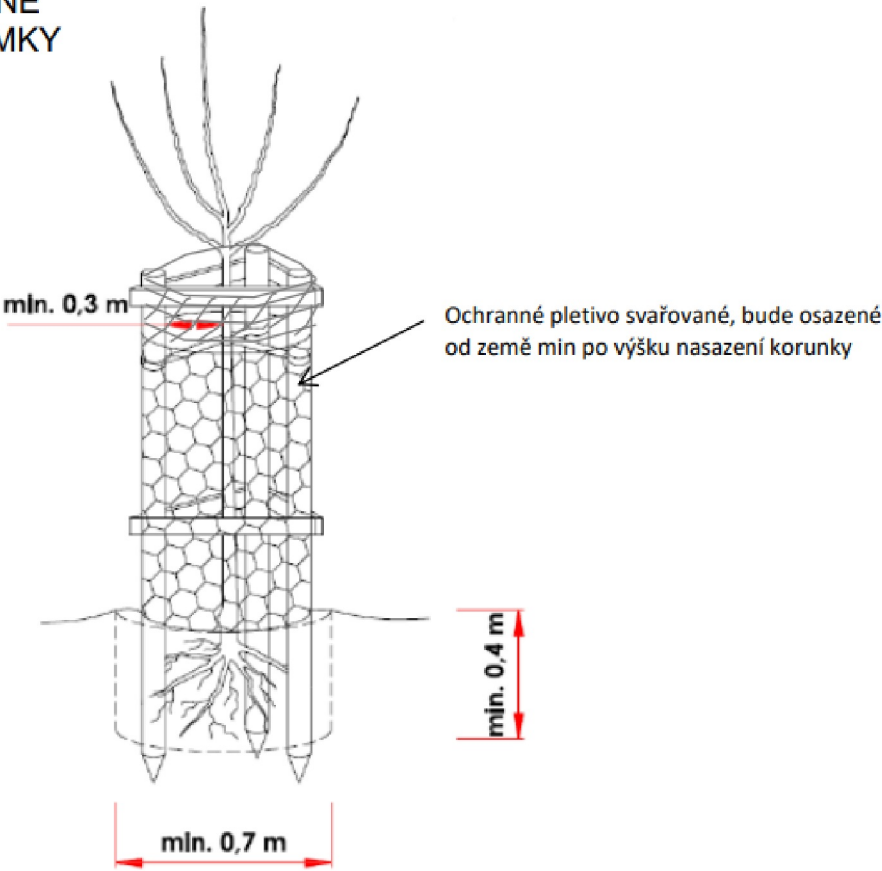

<b>REKONSTRUKCE VYBRANÝCH ALEJÍ NA NOVOBORSKU: KOMUNIKACE Č. III/2634</b>		ARR - AGENTURA REGIONÁLNÍHO ROZVOJE spol. s r.o. U Jezu 525/4, 460 01 Liberec www.arr-nisa.cz		
Stupeň dokumentace: REALIZAČNÍ, VZ		Objednatel: Krajská správa silnic Libereckého kraje, příspěvková organizace		
Obsah: OSAZOVACÍ PLÁN - KN, ORTO		Datum: 7/2022	Autor: Ing. Miluše Portlová, DiS.	
<b>Příloha: 2.5.4</b>	Měřítko: 1 : 1 000			



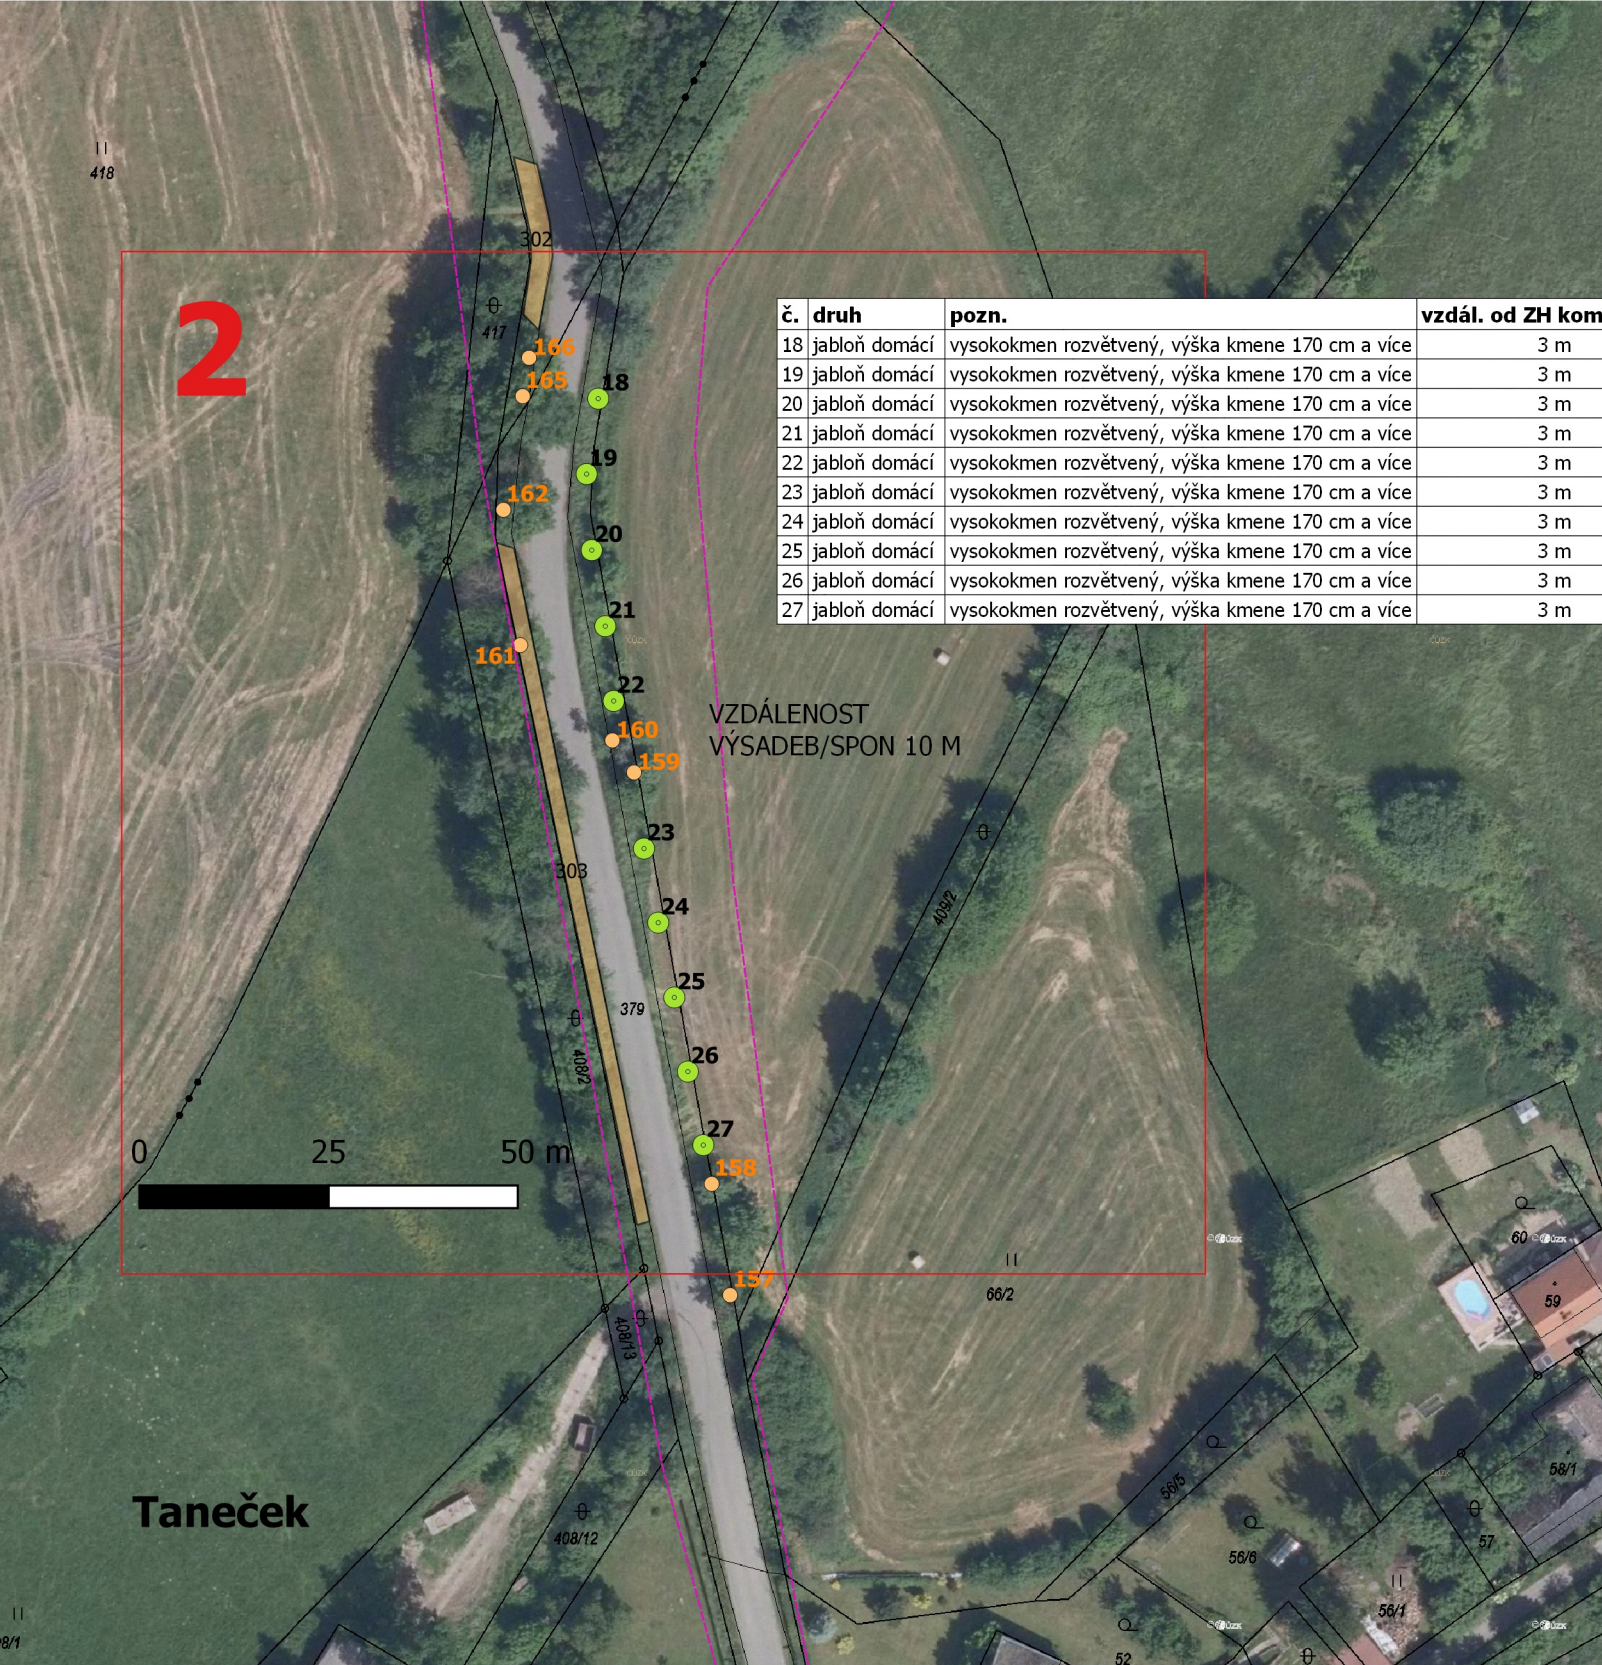


OSAZOVACÍ PLÁN

č.	druh	pozn.	vzdál. od ZH komunikace	k.ú.	p.č.	vlastník
18	jabloň domácí	vysokokmen rozvětvený, výška kmene 170 cm a více	3 m	Stvolínecké Petrovice	379	KSS LK
19	jabloň domácí	vysokokmen rozvětvený, výška kmene 170 cm a více	3 m	Stvolínecké Petrovice	379	KSS LK
20	jabloň domácí	vysokokmen rozvětvený, výška kmene 170 cm a více	3 m	Stvolínecké Petrovice	379	KSS LK
21	jabloň domácí	vysokokmen rozvětvený, výška kmene 170 cm a více	3 m	Stvolínecké Petrovice	379	KSS LK
22	jabloň domácí	vysokokmen rozvětvený, výška kmene 170 cm a více	3 m	Stvolínecké Petrovice	379	KSS LK
23	jabloň domácí	vysokokmen rozvětvený, výška kmene 170 cm a více	3 m	Stvolínecké Petrovice	379	KSS LK
24	jabloň domácí	vysokokmen rozvětvený, výška kmene 170 cm a více	3 m	Stvolínecké Petrovice	379	KSS LK
25	jabloň domácí	vysokokmen rozvětvený, výška kmene 170 cm a více	3 m	Stvolínecké Petrovice	379	KSS LK
26	jabloň domácí	vysokokmen rozvětvený, výška kmene 170 cm a více	3 m	Stvolínecké Petrovice	379	KSS LK
27	jabloň domácí	vysokokmen rozvětvený, výška kmene 170 cm a více	3 m	Stvolínecké Petrovice	379	KSS LK


- Legenda:**
- vedení inž. sítí
  - Výsadba:**
    - jabloň domácí
    - švestka domácí
    - třešeň obecná
  - Stávající stromy:**
    - k ošetření
    - bez zásahu
  - Zapojený porost:**
    - ořez - zmlazení
    - bez zásahu

OVOCNÉ STROMKY

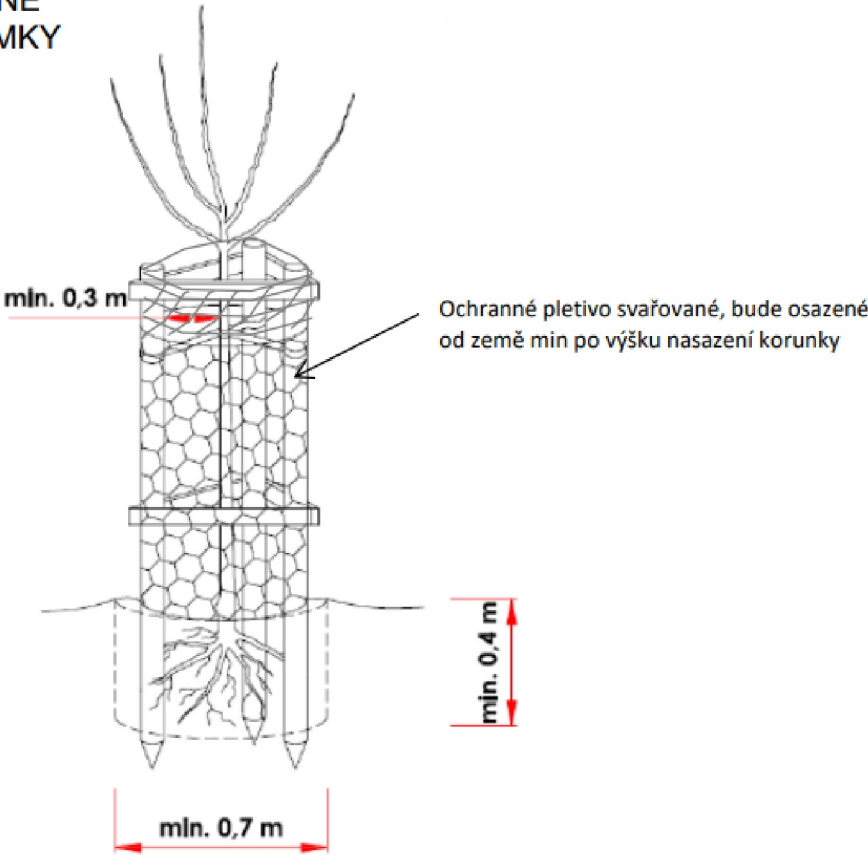

<b>REKONSTRUKCE VYBRANÝCH ALEJÍ NA NOVOBORSKU: KOMUNIKACE Č. III/2634</b>		ARR - AGENTURA REGIONÁLNÍHO ROZVOJE spol. s r.o. U Jezu 525/4, 460 01 Liberec www.arr-nisa.cz	
Stupeň dokumentace: REALIZAČNÍ, VZ		Objednatel: Krajská správa silnic Libereckého kraje, příspěvková organizace	
Obsah: OSAZOVACÍ PLÁN - KN, ORTO		Datum: 7/2022	Autor: Ing. Miluše Portlová, DiS.
Příloha: 2.5.4	Měřítko: 1 : 1 000		



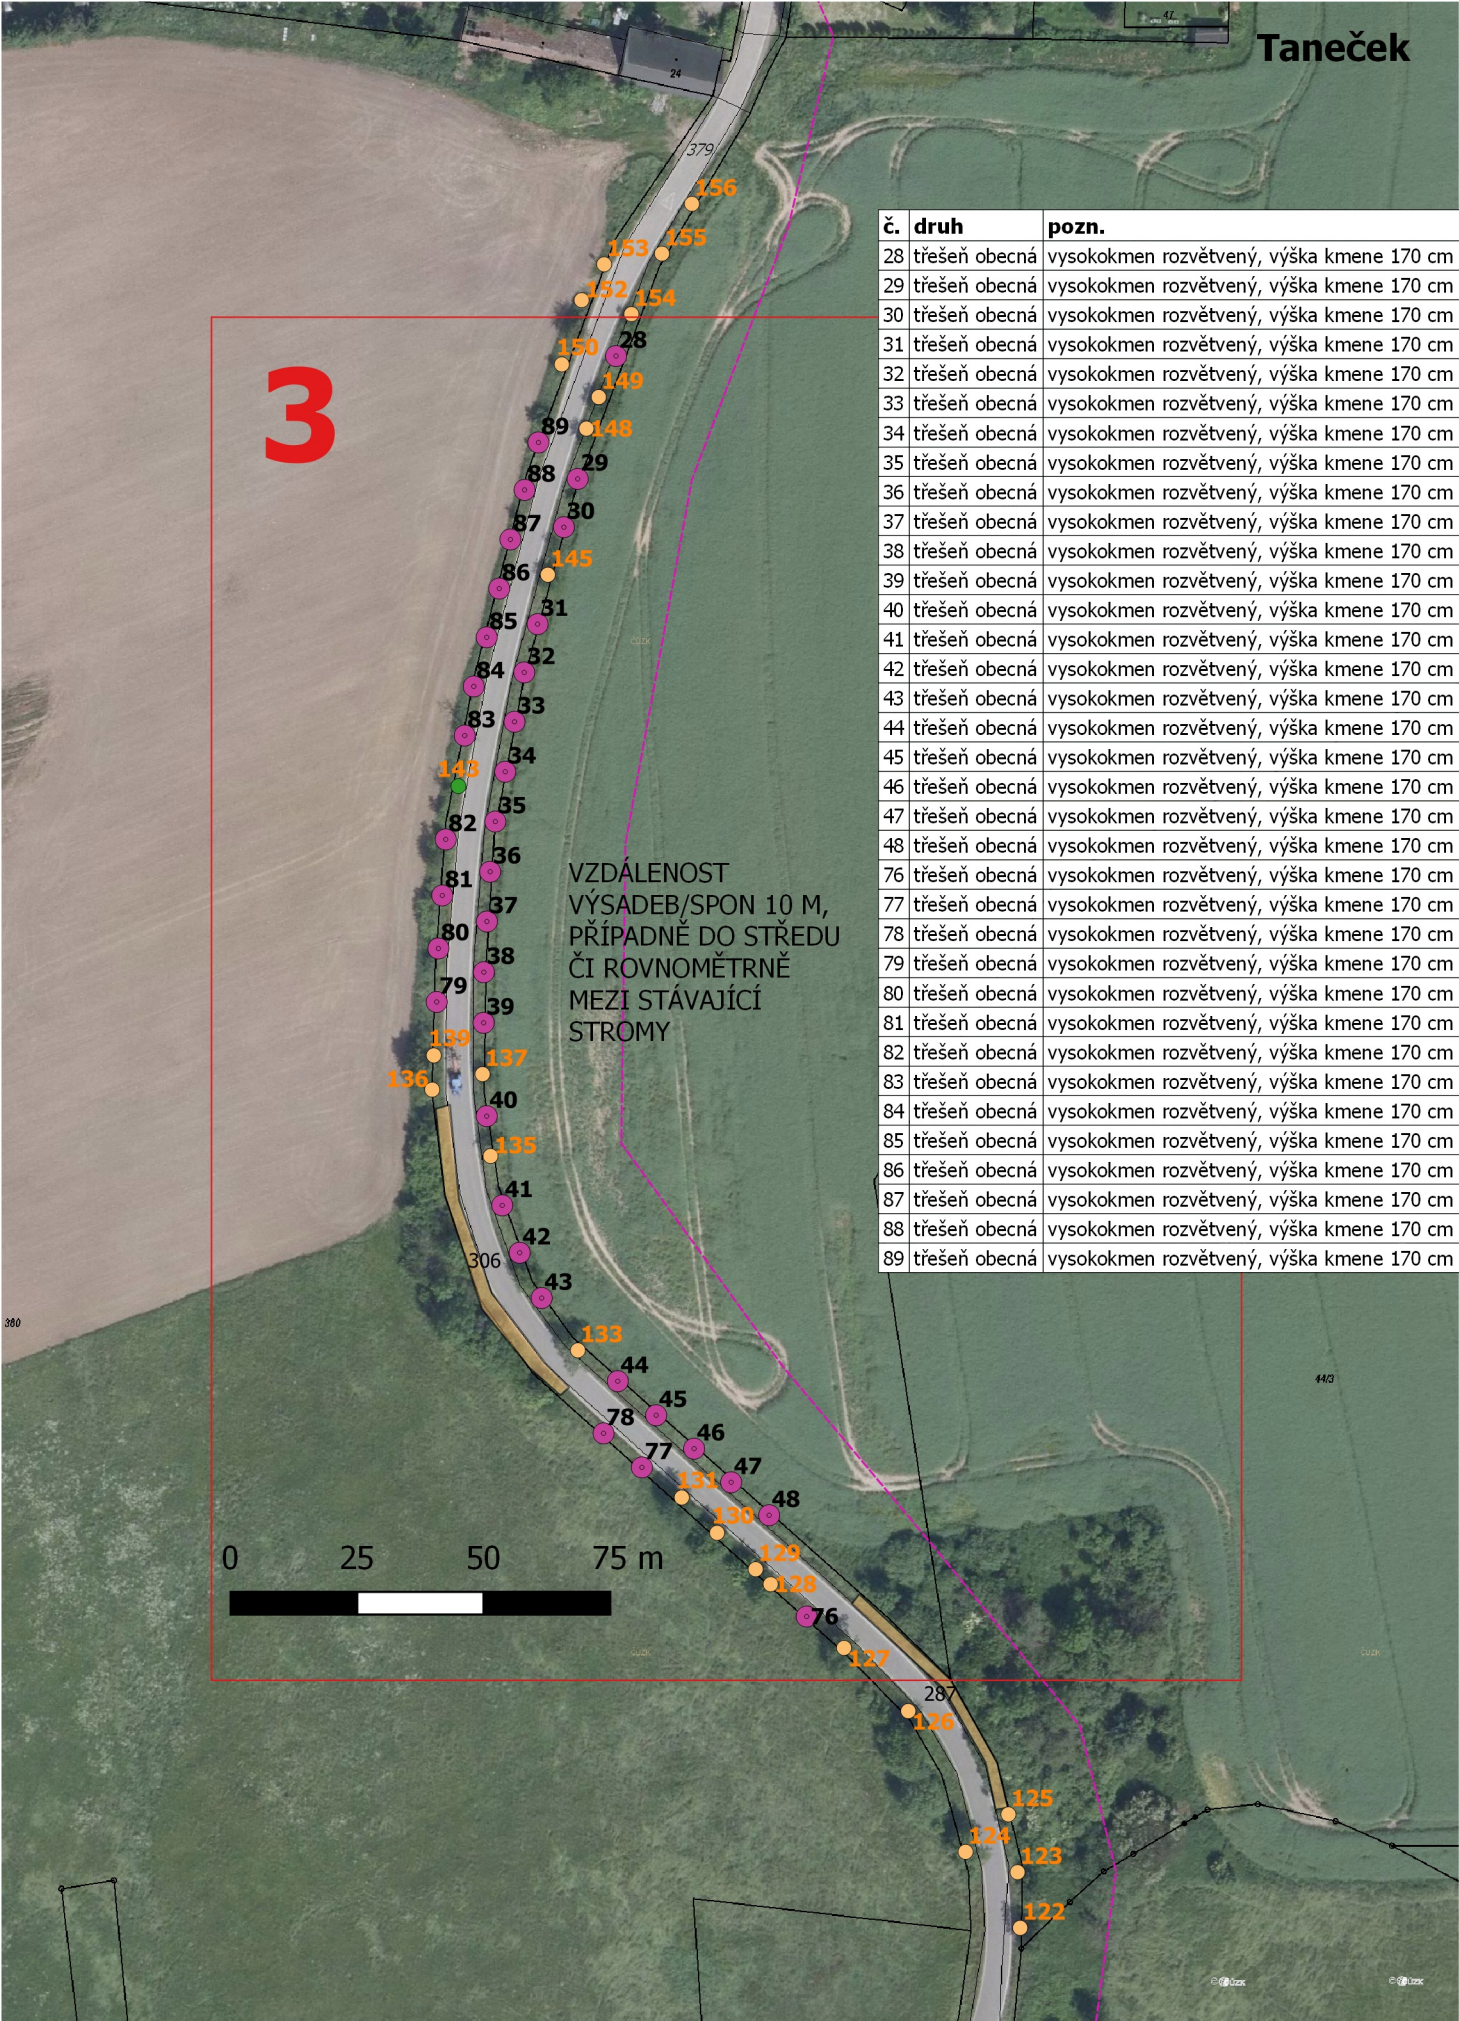

č.	druh	pozn.	vzdál. od ZH komunikace	k.ú.	p.č.	vlastník
28	třešeň obecná	vysokokmen rozvětvený, výška kmene 170 cm a více	2,5 m	Stvolínecké Petrovice	379	KSS LK
29	třešeň obecná	vysokokmen rozvětvený, výška kmene 170 cm a více	2,5 m	Stvolínecké Petrovice	379	KSS LK
30	třešeň obecná	vysokokmen rozvětvený, výška kmene 170 cm a více	2,5 m	Stvolínecké Petrovice	379	KSS LK
31	třešeň obecná	vysokokmen rozvětvený, výška kmene 170 cm a více	2,5 m	Stvolínecké Petrovice	379	KSS LK
32	třešeň obecná	vysokokmen rozvětvený, výška kmene 170 cm a více	2,5 m	Stvolínecké Petrovice	379	KSS LK
33	třešeň obecná	vysokokmen rozvětvený, výška kmene 170 cm a více	2,5 m	Stvolínecké Petrovice	379	KSS LK
34	třešeň obecná	vysokokmen rozvětvený, výška kmene 170 cm a více	2,5 m	Stvolínecké Petrovice	379	KSS LK
35	třešeň obecná	vysokokmen rozvětvený, výška kmene 170 cm a více	2,5 m	Stvolínecké Petrovice	379	KSS LK
36	třešeň obecná	vysokokmen rozvětvený, výška kmene 170 cm a více	2,5 m	Stvolínecké Petrovice	379	KSS LK
37	třešeň obecná	vysokokmen rozvětvený, výška kmene 170 cm a více	2,5 m	Stvolínecké Petrovice	379	KSS LK
38	třešeň obecná	vysokokmen rozvětvený, výška kmene 170 cm a více	2,5 m	Stvolínecké Petrovice	379	KSS LK
39	třešeň obecná	vysokokmen rozvětvený, výška kmene 170 cm a více	2,5 m	Stvolínecké Petrovice	379	KSS LK
40	třešeň obecná	vysokokmen rozvětvený, výška kmene 170 cm a více	2,5 m	Stvolínecké Petrovice	379	KSS LK
41	třešeň obecná	vysokokmen rozvětvený, výška kmene 170 cm a více	2,5 m	Stvolínecké Petrovice	379	KSS LK
42	třešeň obecná	vysokokmen rozvětvený, výška kmene 170 cm a více	2,5 m	Stvolínecké Petrovice	379	KSS LK
43	třešeň obecná	vysokokmen rozvětvený, výška kmene 170 cm a více	2,5 m	Stvolínecké Petrovice	379	KSS LK
44	třešeň obecná	vysokokmen rozvětvený, výška kmene 170 cm a více	2,5 m	Stvolínecké Petrovice	379	KSS LK
45	třešeň obecná	vysokokmen rozvětvený, výška kmene 170 cm a více	2,5 m	Stvolínecké Petrovice	379	KSS LK
46	třešeň obecná	vysokokmen rozvětvený, výška kmene 170 cm a více	2,5 m	Stvolínecké Petrovice	379	KSS LK
47	třešeň obecná	vysokokmen rozvětvený, výška kmene 170 cm a více	2,5 m	Stvolínecké Petrovice	379	KSS LK
48	třešeň obecná	vysokokmen rozvětvený, výška kmene 170 cm a více	2,5 m	Stvolínecké Petrovice	379	KSS LK
76	třešeň obecná	vysokokmen rozvětvený, výška kmene 170 cm a více	2,5 m	Stvolínecké Petrovice	379	KSS LK
77	třešeň obecná	vysokokmen rozvětvený, výška kmene 170 cm a více	2,5 m	Stvolínecké Petrovice	379	KSS LK
78	třešeň obecná	vysokokmen rozvětvený, výška kmene 170 cm a více	2,5 m	Stvolínecké Petrovice	379	KSS LK
79	třešeň obecná	vysokokmen rozvětvený, výška kmene 170 cm a více	2,5 m	Stvolínecké Petrovice	379	KSS LK
80	třešeň obecná	vysokokmen rozvětvený, výška kmene 170 cm a více	2,5 m	Stvolínecké Petrovice	379	KSS LK
81	třešeň obecná	vysokokmen rozvětvený, výška kmene 170 cm a více	2,5 m	Stvolínecké Petrovice	379	KSS LK
82	třešeň obecná	vysokokmen rozvětvený, výška kmene 170 cm a více	2,5 m	Stvolínecké Petrovice	379	KSS LK
83	třešeň obecná	vysokokmen rozvětvený, výška kmene 170 cm a více	2,5 m	Stvolínecké Petrovice	379	KSS LK
84	třešeň obecná	vysokokmen rozvětvený, výška kmene 170 cm a více	2,5 m	Stvolínecké Petrovice	379	KSS LK
85	třešeň obecná	vysokokmen rozvětvený, výška kmene 170 cm a více	2,5 m	Stvolínecké Petrovice	379	KSS LK
86	třešeň obecná	vysokokmen rozvětvený, výška kmene 170 cm a více	2,5 m	Stvolínecké Petrovice	379	KSS LK
87	třešeň obecná	vysokokmen rozvětvený, výška kmene 170 cm a více	2,5 m	Stvolínecké Petrovice	379	KSS LK
88	třešeň obecná	vysokokmen rozvětvený, výška kmene 170 cm a více	2,5 m	Stvolínecké Petrovice	379	KSS LK
89	třešeň obecná	vysokokmen rozvětvený, výška kmene 170 cm a více	2,5 m	Stvolínecké Petrovice	379	KSS LK

OSAZOVACÍ PLÁN

Legenda:

----- vedení inž. sítě

Výsadba:

- jabloň domácí
- švestka domácí
- třešeň obecná


Stávající stromy:

- k ošetření
- bez zásahu

Zapojený porost:


- ořez - zmlazení
- bez zásahu

OVOCNÉ STROMKY

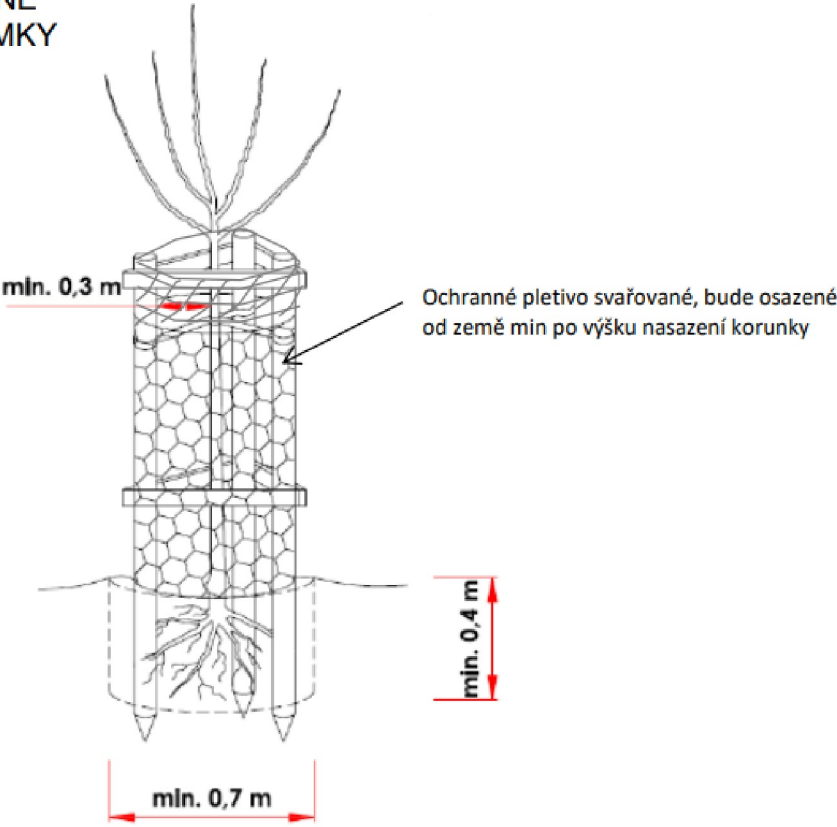

<b>REKONSTRUKCE VYBRANÝCH ALEJÍ NA NOVOBORSKU: KOMUNIKACE Č. III/2634</b>		ARR - AGENTURA REGIONÁLNÍHO ROZVOJE spol. s r.o. U Jezu 525/4, 460 01 Liberec www.arr-nisa.cz	
Stupeň dokumentace: REALIZAČNÍ, VZ		Objednatel: Krajská správa silnic Libereckého kraje, příspěvková organizace	
Obsah: OSAZOVACÍ PLÁN - KN, ORTO		Datum: 7/2022	Autor: Ing. Miluše Portlová, DiS.
Příloha: 2.5.4	Měřítko: 1 : 1 500		



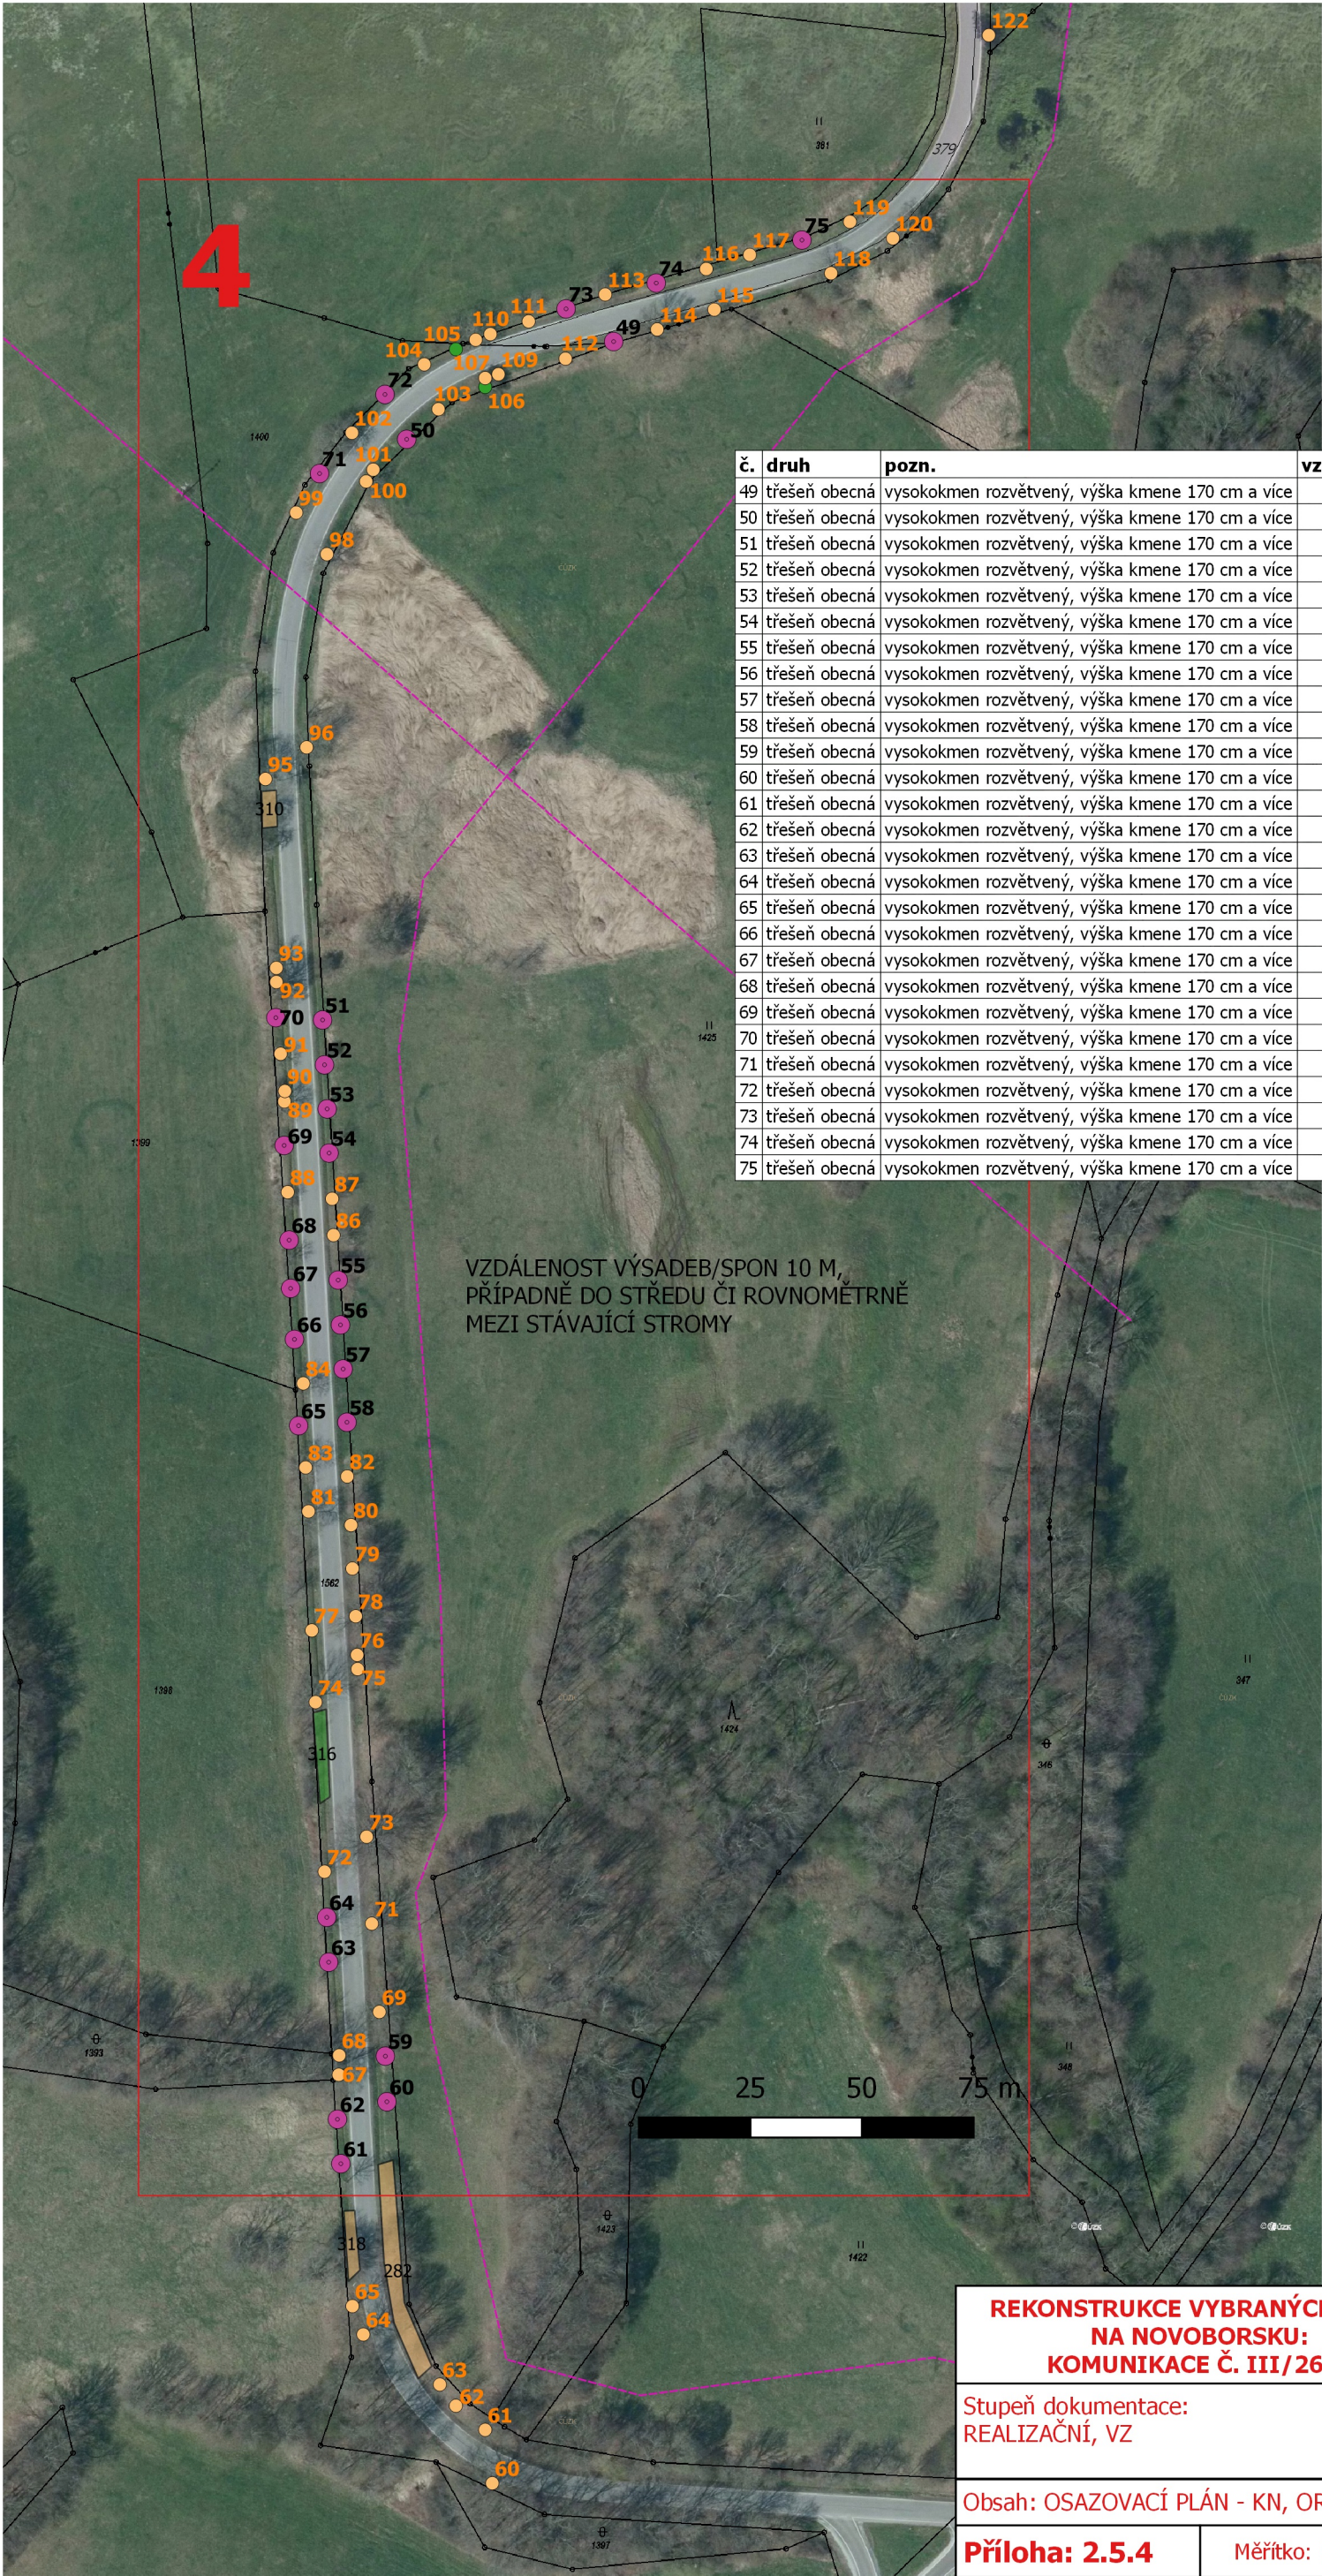

OSAZOVACÍ PLÁN

č.	druh	pozn.	vzdál. od ZH komunikace	k.ú.	p.č.	vlastník
49	třešeň obecná	vysokokmen rozvětvený, výška kmene 170 cm a více	2,5 m	Stvolínkové Petrovice	379	KSS LK
50	třešeň obecná	vysokokmen rozvětvený, výška kmene 170 cm a více	3 m	Stvolínky	1562	KSS LK
51	třešeň obecná	vysokokmen rozvětvený, výška kmene 170 cm a více	3 m	Stvolínky	1562	KSS LK
52	třešeň obecná	vysokokmen rozvětvený, výška kmene 170 cm a více	3 m	Stvolínky	1562	KSS LK
53	třešeň obecná	vysokokmen rozvětvený, výška kmene 170 cm a více	3 m	Stvolínky	1562	KSS LK
54	třešeň obecná	vysokokmen rozvětvený, výška kmene 170 cm a více	3 m	Stvolínky	1562	KSS LK
55	třešeň obecná	vysokokmen rozvětvený, výška kmene 170 cm a více	3 m	Stvolínky	1562	KSS LK
56	třešeň obecná	vysokokmen rozvětvený, výška kmene 170 cm a více	3 m	Stvolínky	1562	KSS LK
57	třešeň obecná	vysokokmen rozvětvený, výška kmene 170 cm a více	3 m	Stvolínky	1562	KSS LK
58	třešeň obecná	vysokokmen rozvětvený, výška kmene 170 cm a více	3 m	Stvolínky	1562	KSS LK
59	třešeň obecná	vysokokmen rozvětvený, výška kmene 170 cm a více	3 m	Stvolínky	1562	KSS LK
60	třešeň obecná	vysokokmen rozvětvený, výška kmene 170 cm a více	3 m	Stvolínky	1562	KSS LK
61	třešeň obecná	vysokokmen rozvětvený, výška kmene 170 cm a více	3 m	Stvolínky	1562	KSS LK
62	třešeň obecná	vysokokmen rozvětvený, výška kmene 170 cm a více	3 m	Stvolínky	1562	KSS LK
63	třešeň obecná	vysokokmen rozvětvený, výška kmene 170 cm a více	3 m	Stvolínky	1562	KSS LK
64	třešeň obecná	vysokokmen rozvětvený, výška kmene 170 cm a více	3 m	Stvolínky	1562	KSS LK
65	třešeň obecná	vysokokmen rozvětvený, výška kmene 170 cm a více	3 m	Stvolínky	1562	KSS LK
66	třešeň obecná	vysokokmen rozvětvený, výška kmene 170 cm a více	3 m	Stvolínky	1562	KSS LK
67	třešeň obecná	vysokokmen rozvětvený, výška kmene 170 cm a více	3 m	Stvolínky	1562	KSS LK
68	třešeň obecná	vysokokmen rozvětvený, výška kmene 170 cm a více	3 m	Stvolínky	1562	KSS LK
69	třešeň obecná	vysokokmen rozvětvený, výška kmene 170 cm a více	3 m	Stvolínky	1562	KSS LK
70	třešeň obecná	vysokokmen rozvětvený, výška kmene 170 cm a více	3 m	Stvolínky	1562	KSS LK
71	třešeň obecná	vysokokmen rozvětvený, výška kmene 170 cm a více	3 m	Stvolínky	1562	KSS LK
72	třešeň obecná	vysokokmen rozvětvený, výška kmene 170 cm a více	3 m	Stvolínky	1562	KSS LK
73	třešeň obecná	vysokokmen rozvětvený, výška kmene 170 cm a více	2,5 m	Stvolínkové Petrovice	379	KSS LK
74	třešeň obecná	vysokokmen rozvětvený, výška kmene 170 cm a více	2,5 m	Stvolínkové Petrovice	379	KSS LK
75	třešeň obecná	vysokokmen rozvětvený, výška kmene 170 cm a více	2,5 m	Stvolínkové Petrovice	379	KSS LK

Legenda:

vedení inž. sítí

Výsadba:

- jabloň domácí
- švestka domácí
- třešeň obecná

Stávající stromy:

- k ošetření
- bez zásahu

Zapojený porost:

- ořez - zmlazení
- bez zásahu

REKONSTRUKCE VYBRANÝCH ALEJÍ  
NA NOVOBORSKU:  
KOMUNIKACE Č. III/2634

ARR - AGENTURA REGIONÁLNÍHO  
ROZVOJE spol. s r.o.  
U Jezu 525/4, 460 01 Liberec  
www.arr-nisa.cz



Stupeň dokumentace:  
REALIZAČNÍ, VZ

Objednatel:  
Krajská správa silnic Libereckého  
kraje, příspěvková organizace

Obsah: OSAZOVACÍ PLÁN - KN, ORTO

Datum:  
7/2022

Autor:  
Ing. Miluše Portlová, DiS.

Příloha: 2.5.4

Měřítko: 1 : 1 500