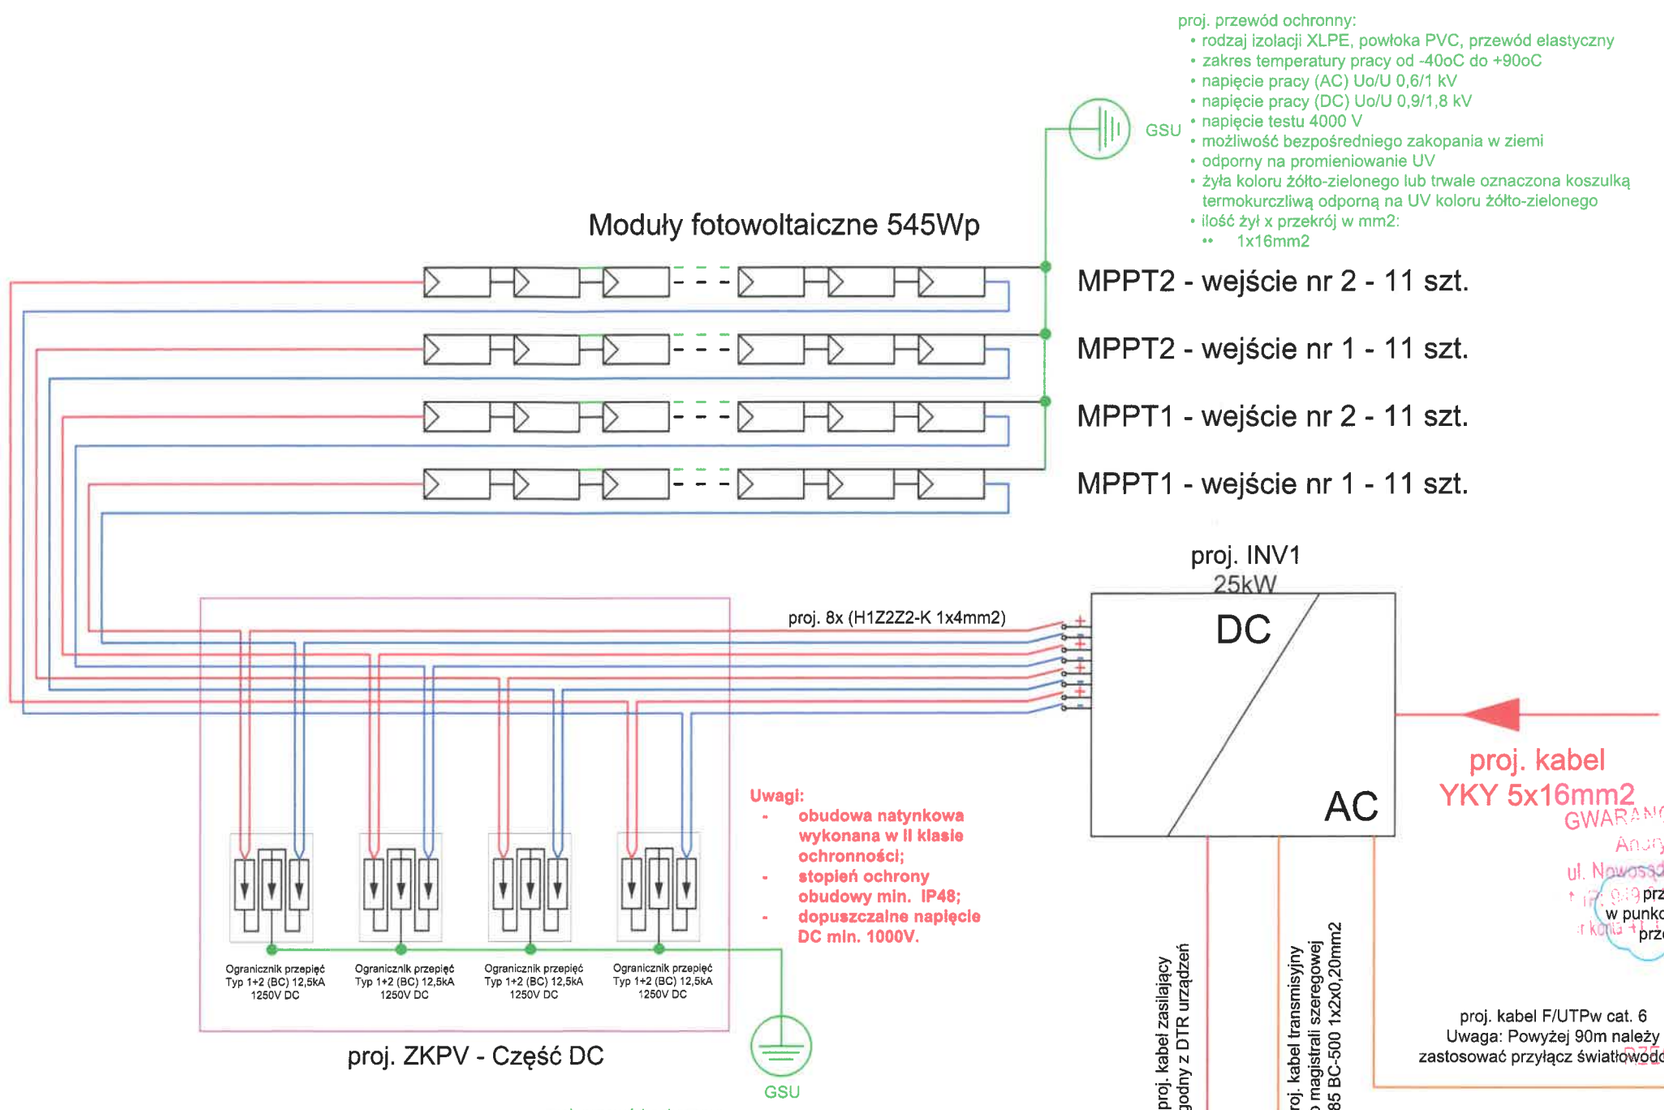

GWARANCJA-BEZPIECZEŃSTWA
Andryszkiewicz Eugeniusz
ul. Nowosądecka 214, 42-202 Częstochowa
BEZPIECZEŃSTWO
HIGIENA PRACY
OCHRONA P.POŻAROWA
RZECZOZNAWCA
DO SPRAW ZABEZPIECZEŃ
PRZECIWPOŻAROWYCH
mgr Eugeniusz Andryszkiewicz
Nr upr. 76/93
05. 11. 2025
Zgodność projektu z wymaganiami ochrony przeciwpożarowej stwierdzam bez uwag
z uwagami

PPE spółka z ograniczoną odpowiedzialnością 42-700 Lubliniec, ul. Oleska 85 tel.: +48 505 068 618 e-mail: ppe.spolka@gmail.com	Inwestor: **Skarb Państwa** **Państwowe Gospodarstwo Leśne Lasy Państwowe** **Nadleśnictwo Herby** **42-284 Herby, ul. Lubliniecka 6**
Stadium: **PT**	Zamierzenie budowlane: **Montaż instalacji fotowoltaicznej wraz z magazynem energii na terenie Nadleśnictwa Herby**
Branża: **Elektryczna**	
Data: **listopad 2025 r.**	

Opracował:	Imię i nazwisko, nr uprawnień	Podpis	Nazwa rysunku:	
Projektant:	**mgr inż. Sebastian Kulik** upr. nr.: SLK/4170/POOE/12		**Schemat instalacji PV**	
Sprawdzający:	**mgr inż. Oskar Szopa** upr. nr.: SLK/0975/PBE/23			
			Skala: -	Nr rys: E-04