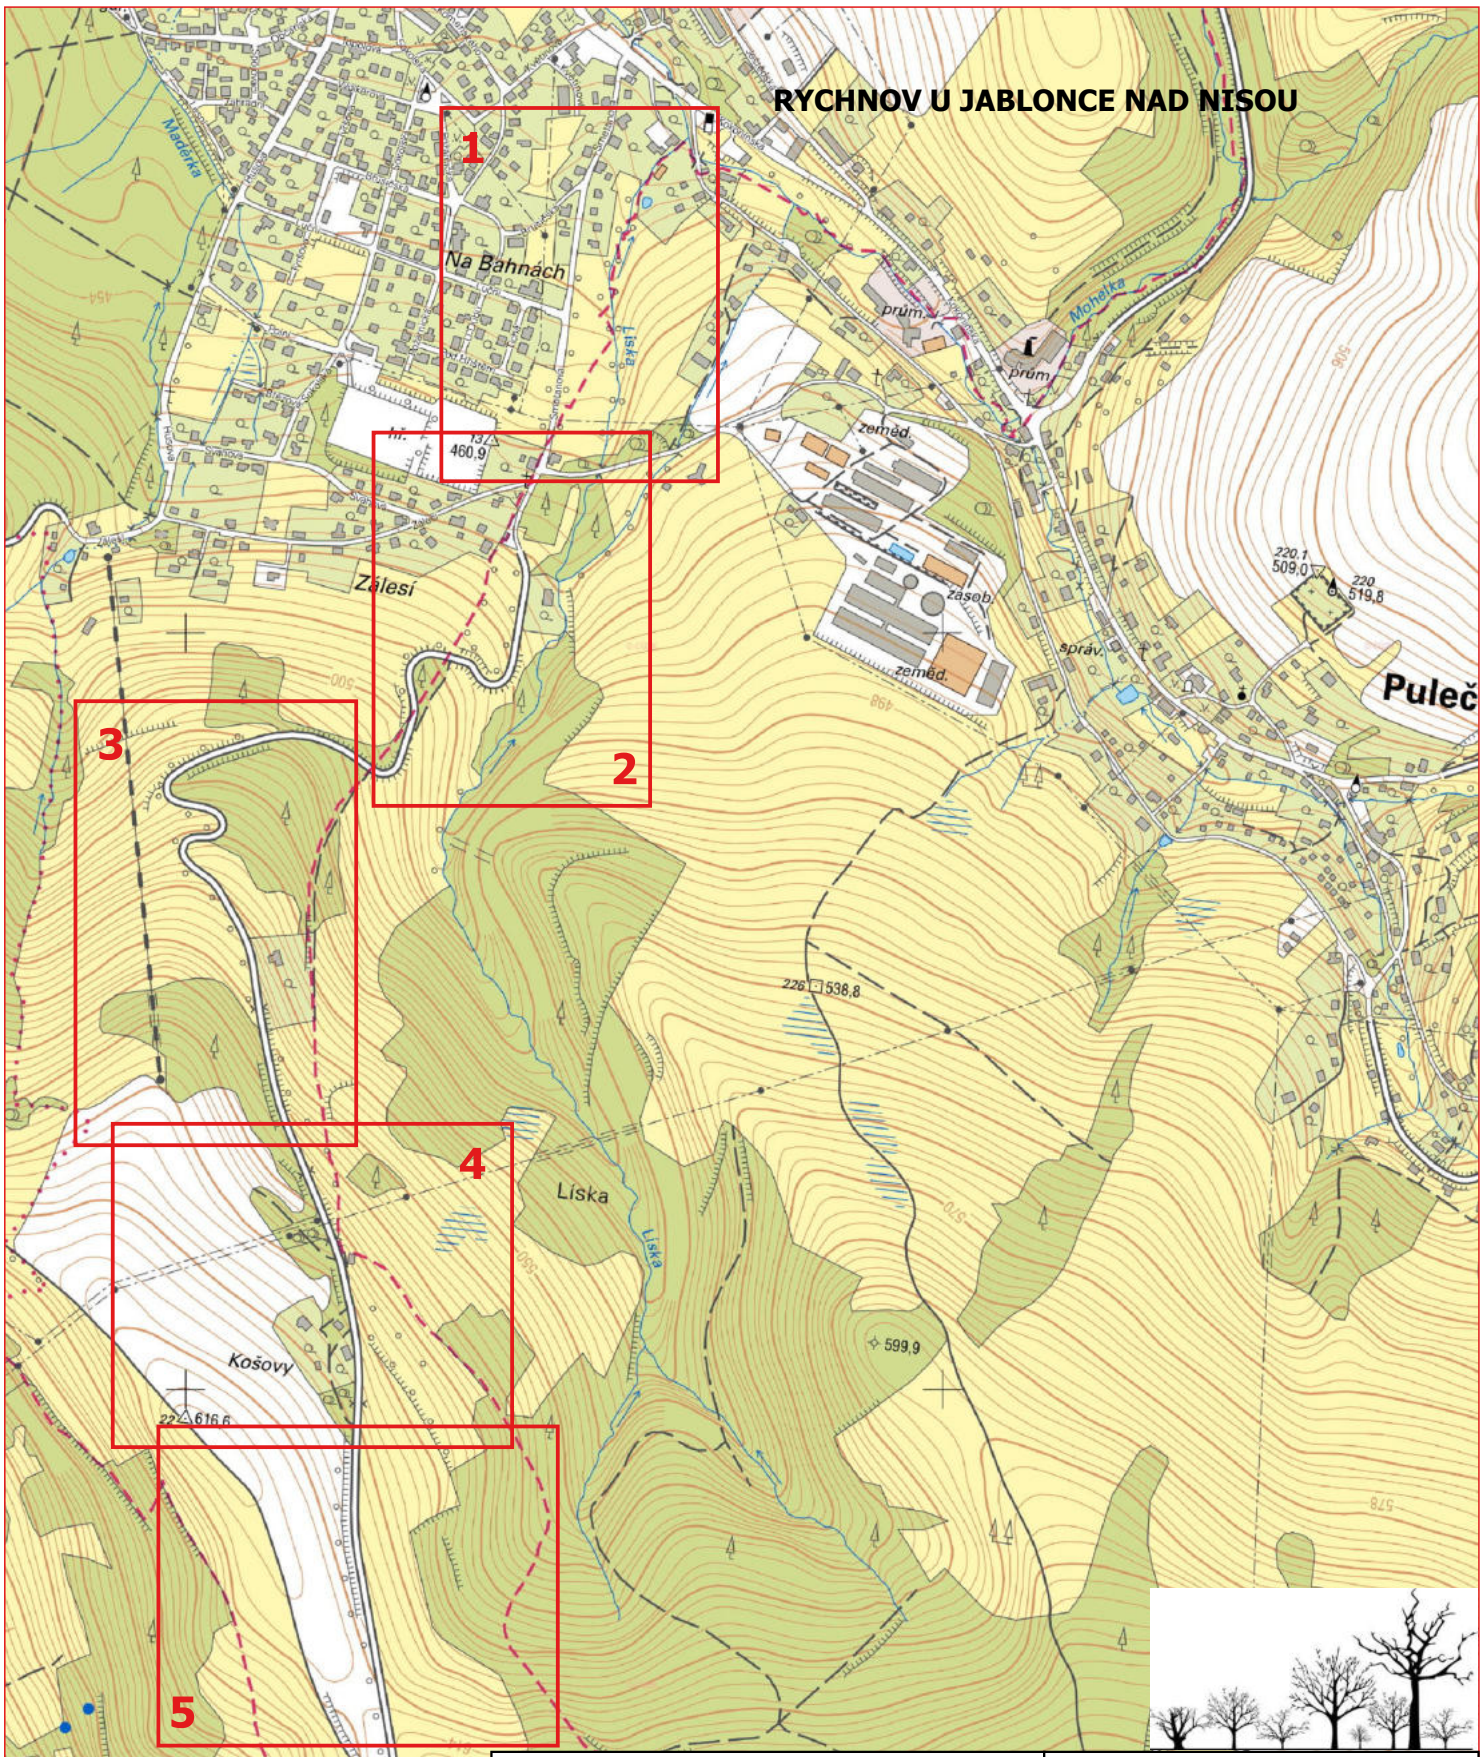

REKONSTRUKCE VYBRANÝCH ALEJÍ LIBERECKÉHO KRAJE: KOMUNIKACE Č. III/28715

ARR - AGENTURA REGIONÁLNÍHO ROZVOJE spol. s r.o.
U Jezu 525/4, 460 01 Liberec
www.arr-nisa.cz

Stupeň dokumentace:
REALIZAČNÍ, VZ

Objednatel:
Krajská správa silnic Libereckého kraje, příspěvková organizace

Obsah: KLAD LISTŮ - ZM

Příloha: 2.4

Měřítko: 1 : 10 000

Datum:
6/2022

Autor:
Ing. Miluše Portlová, DiS.