RIWANUS
ul. Zabrzańska 22/6, 61-131 Poznań
tel.: +48 605 512 419
e-mail:ryszard@riwanus.pl, www.riwanus.pl

Inwestor: Miasto i Gmina Górzno, ul. Rynek 1, 87-320 Górzno	Data: 15.11.2025	Branża: DR	Skala: 1:1000/100	Nr rys.: DR.03

Obiekt:
Droga gminna w m. Górzno, obręb Czarny Bryńsk: w km 0+000 - 2+274 - dł. 2274,0 mb. (dz. nr 216 , i cz. dz. nr 177/1)
Zamierzenie budowlane - przebudowa drogi gminnej

Projektant br. drogowa: mgr inż. KUCHCIŃSKA-WRÓBLEWSKA Dyplom: KUP/0012/POOD/08 KUP/BO/0900/07 specjalność: drogowa

Tytuł rys.
PROFIL PODŁUŻNY drogi gminnej w m. Czarny Bryńsk dł. 2274,0 mb (od ul. Młodzieżowej)

Projektant: Sprawdzający br. drog. mgr inż. Izabela Kwiecień Dyplom: KUP/0012/POOD/08 BP-WA/0117/POOD/20 specjalność: konstrukcyjno-inżynieryjna

Stadium : PROJEKT
ARCHITEKTONICZNO-BUDOWLANY

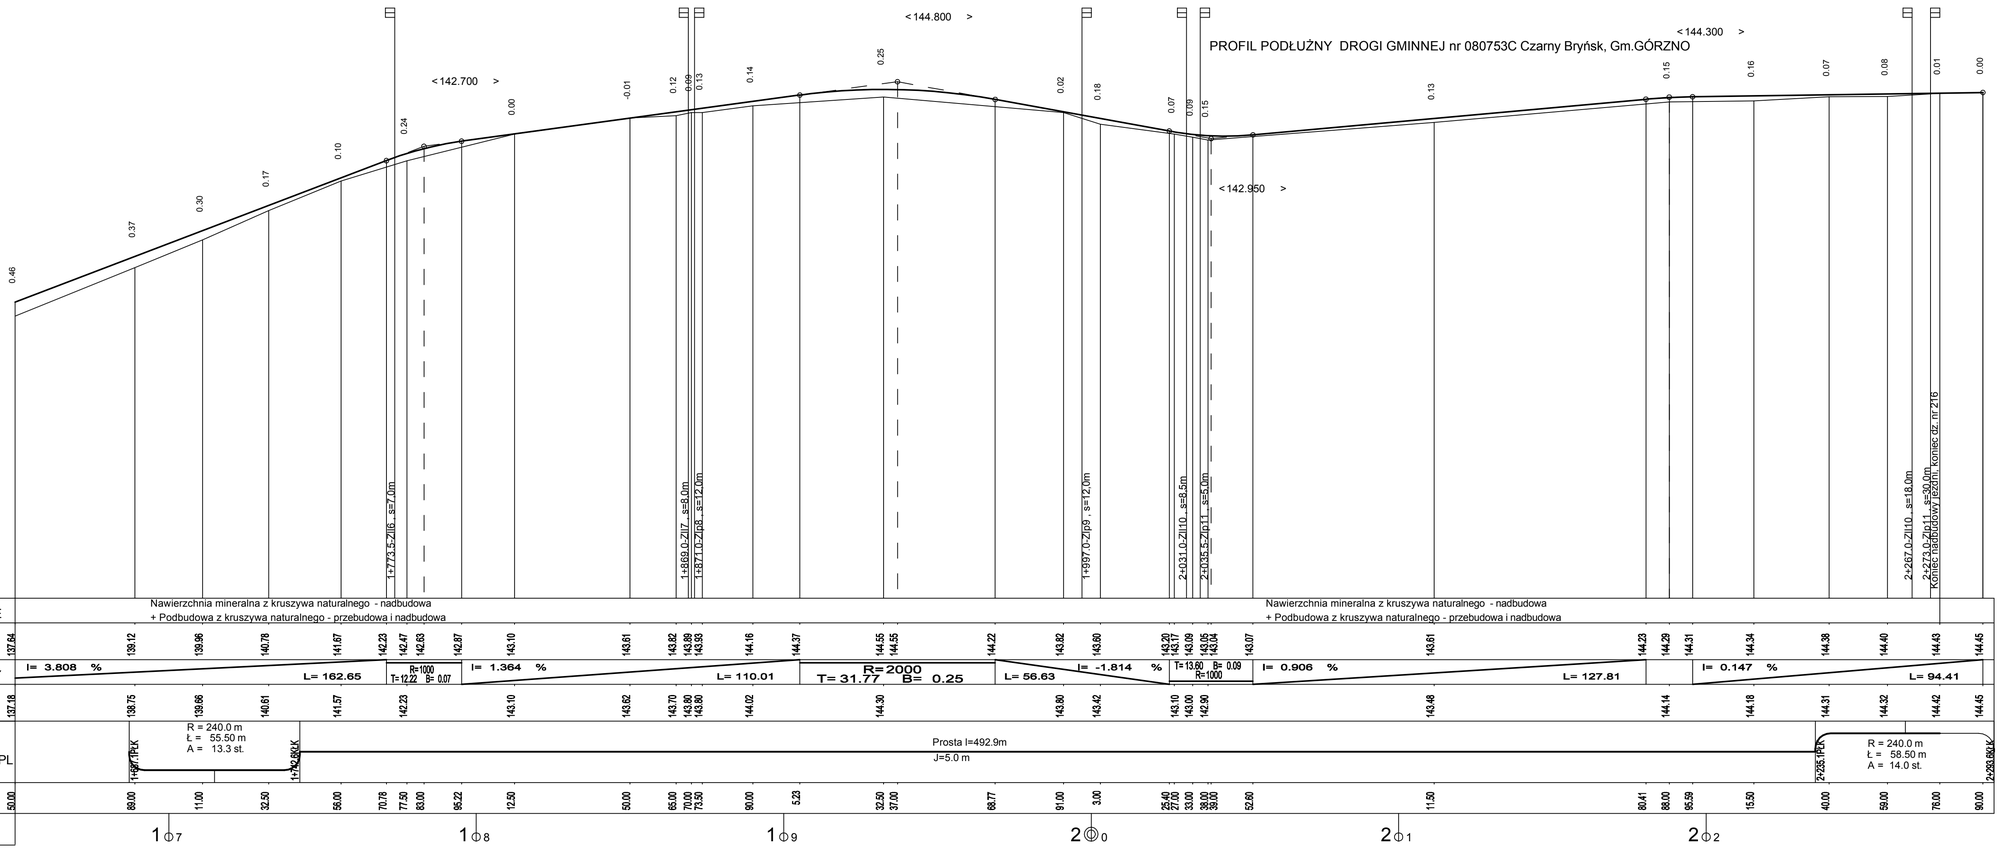

RIWANUS
ul. Zabrzańska 22/6, 61-131 Poznań
tel.: +48 605 512 419
e-mail:ryszard@riwanus.pl, www.riwanus.pl

Inwestor: Miasto i Gmina Górzno, ul. Rynek 1, 87-320 Górzno	Data: 15.11.2025	Branża: DR	Skala: 1:1000/100	Nr rys.: DR.03

Obiekt:
Droga gminna w m. Górzno, obręb Czarny Bryńsk: w km 0+000 - 2+274 - dł. 2274,0 mb. (dz. nr 216 , i cz. dz. nr 177/1)
Zamierzenie budowlane - przebudowa drogi gminnej

Projektant br. drogowa: mgr inż. KUCHCIŃSKA-WRÓBLEWSKA Dyplom: KUP/0012/POOD/08 KUP/BO/0900/07 specjalność: drogowa

Tytuł rys.
PROFIL PODŁUŻNY drogi gminnej w m. Czarny Bryńsk dł. 2274,0 mb (od ul. Młodzieżowej)

Projektant: Sprawdzający br. drog. mgr inż. Izabela Kwiecień Dyplom: KUP/0012/POOD/08 BP-WA/0117/POOD/20 specjalność: konstrukcyjno-inżynieryjna

Stadium : PROJEKT
ARCHITEKTONICZNO-BUDOWLANY

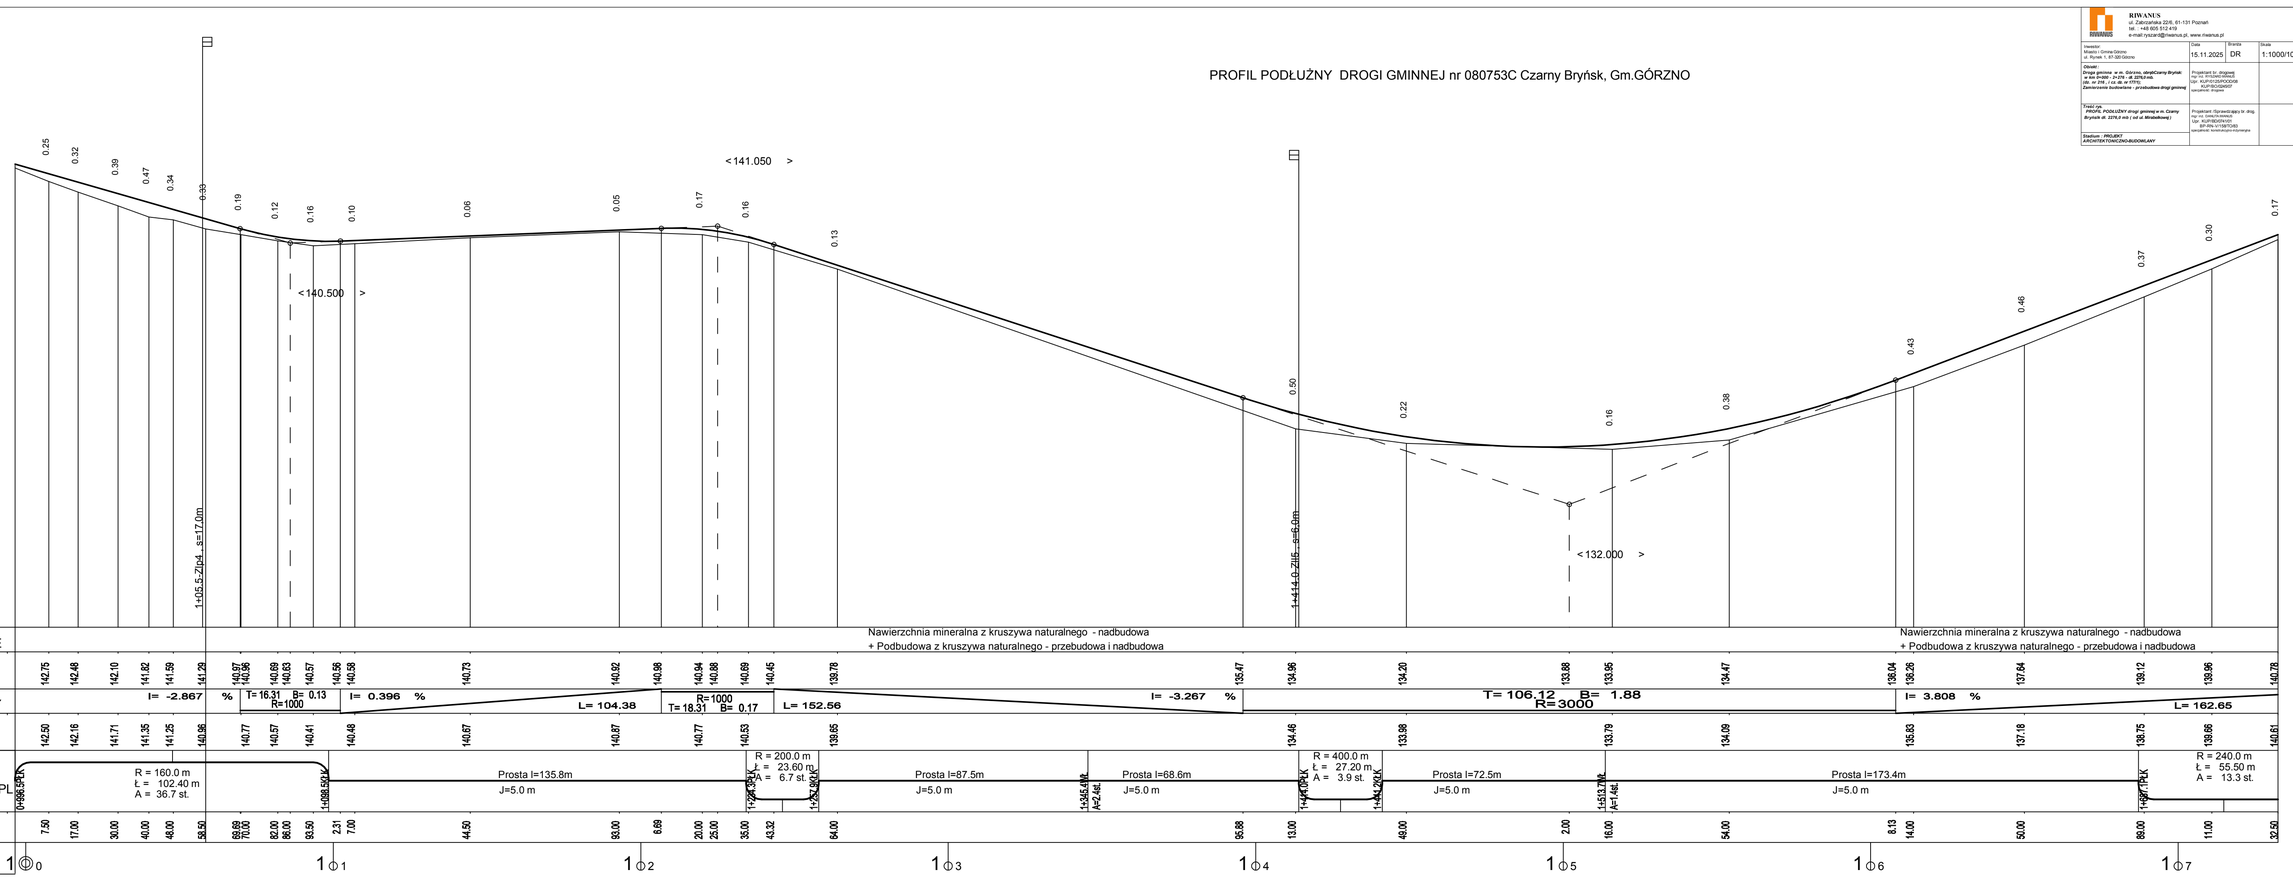

RIWANUS
ul. Zabrzańska 22/6, 61-131 Poznań
tel.: +48 605 512 419
e-mail:ryszard@riwanus.pl, www.riwanus.pl

Inwestor: Miasto i Gmina Górzno, ul. Rynek 1, 87-320 Górzno	Data: 15.11.2025	Branża: DR	Skala: 1:1000/100	Nr rys.: DR.03

Obiekt:
Droga gminna w m. Górzno, obręb Czarny Bryńsk: w km 0+000 - 2+274 - dł. 2274,0 mb. (dz. nr 216 , i cz. dz. nr 177/1)
Zamierzenie budowlane - przebudowa drogi gminnej

Projektant br. drogowa: mgr inż. KUCHCIŃSKA-WRÓBLEWSKA Dyplom: KUP/0012/POOD/08 KUP/BO/0900/07 specjalność: drogowa

Tytuł rys.
PROFIL PODŁUŻNY drogi gminnej w m. Czarny Bryńsk dł. 2274,0 mb (od ul. Młodzieżowej)

Projektant: Sprawdzający br. drog. mgr inż. Izabela Kwiecień Dyplom: KUP/0012/POOD/08 BP-WA/0117/POOD/20 specjalność: konstrukcyjno-inżynieryjna

Stadium : PROJEKT
ARCHITEKTONICZNO-BUDOWLANY

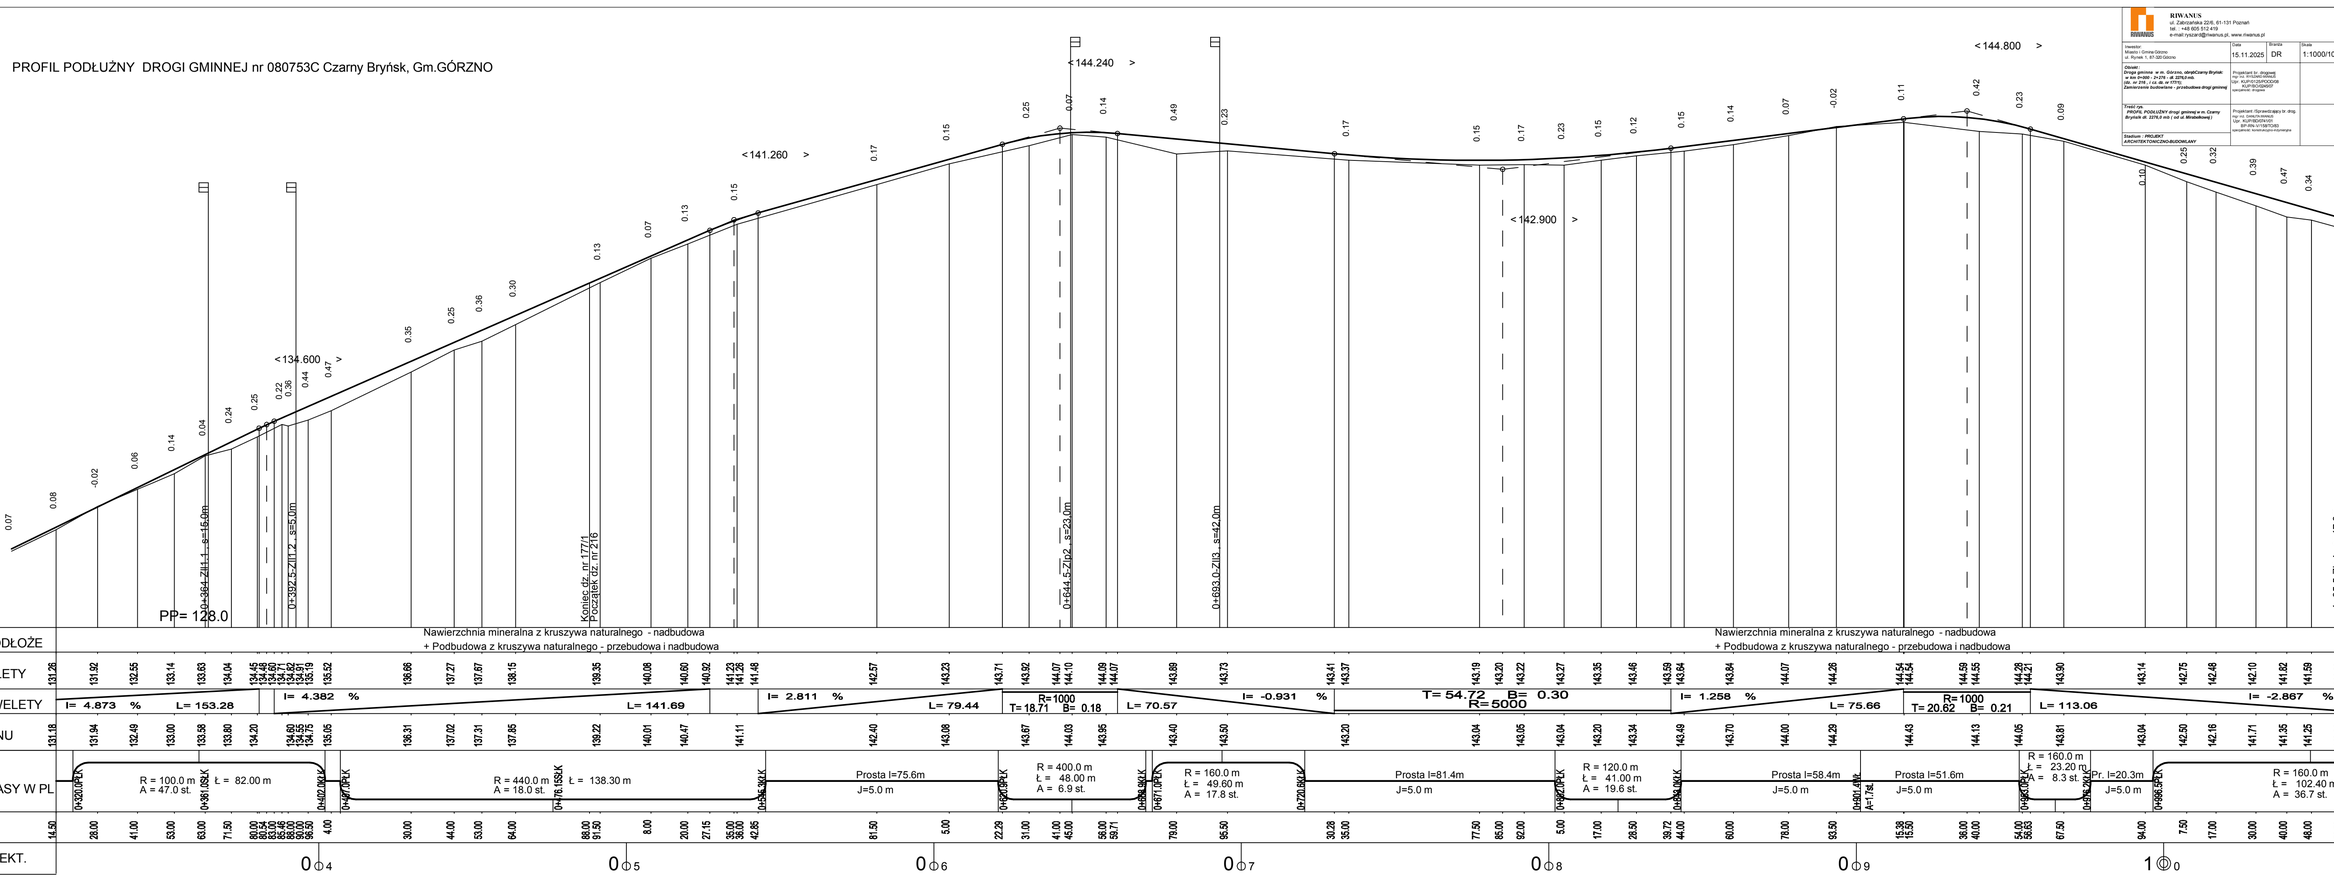

RIWANUS
ul. Zabrzańska 22/6, 61-131 Poznań
tel.: +48 605 512 419
e-mail:ryszard@riwanus.pl, www.riwanus.pl

Inwestor: Miasto i Gmina Górzno, ul. Rynek 1, 87-320 Górzno	Data: 15.11.2025	Branża: DR	Skala: 1:1000/100	Nr rys.: DR.03.1

Obiekt:
Droga gminna w m. Górzno, obręb Czarny Bryńsk: w km 0+000 - 2+274 - dł. 2274,0 mb. (dz. nr 216 , i cz. dz. nr 177/1)
Zamierzenie budowlane - przebudowa drogi gminnej

Projektant br. drogowa: mgr inż. KUCHCIŃSKA-WRÓBLEWSKA Dyplom: KUP/0012/POOD/08 KUP/BO/0900/07 specjalność: drogowa

Tytuł rys.
PROFIL PODŁUŻNY drogi gminnej w m. Czarny Bryńsk dł. 2274,0 mb (od ul. Młodzieżowej)

Projektant: Sprawdzający br. drog. mgr inż. Izabela Kwiecień Dyplom: KUP/0012/POOD/08 BP-WA/0117/POOD/20 specjalność: konstrukcyjno-inżynieryjna
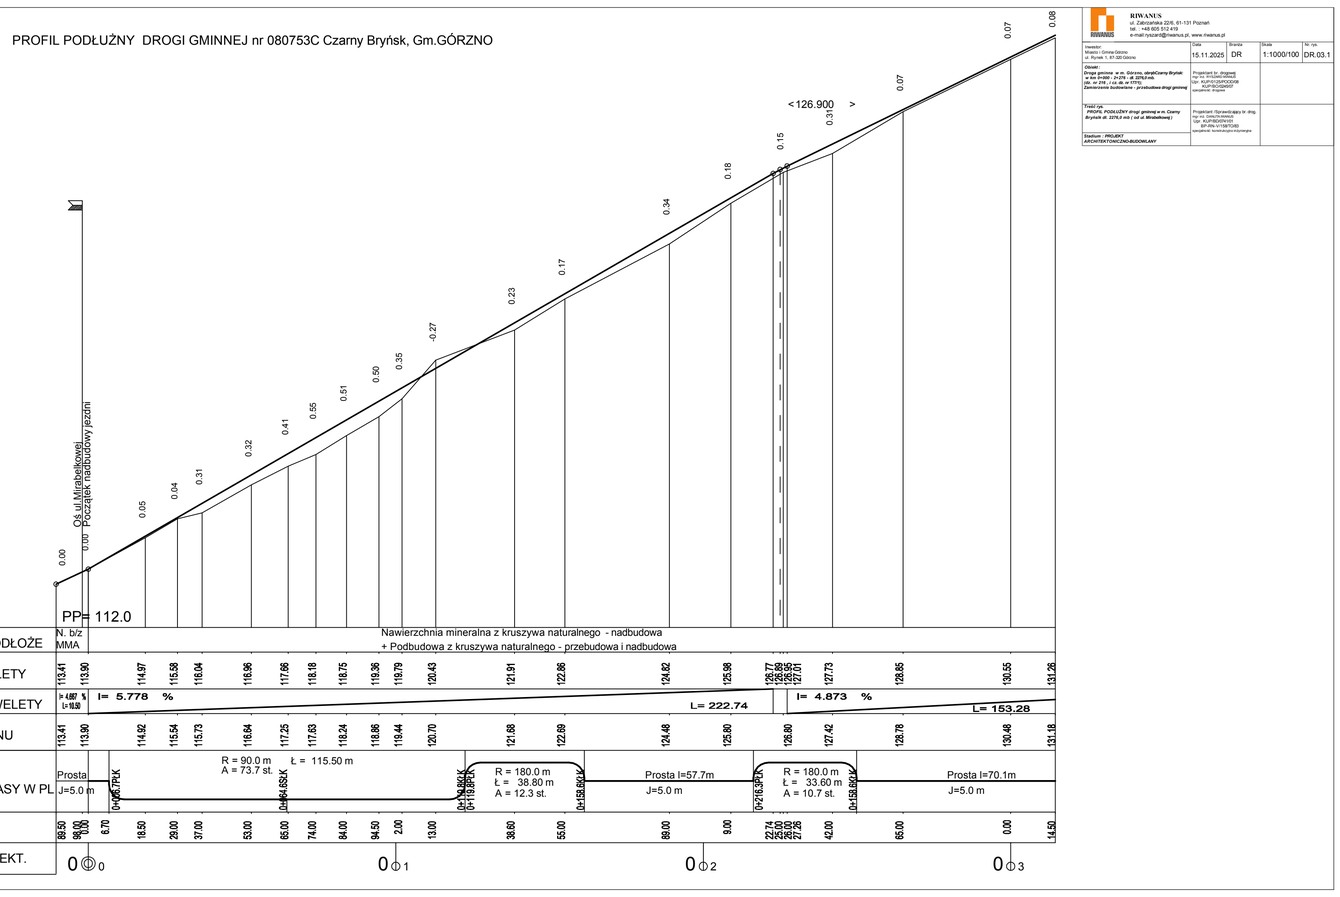
Stadium : PROJEKT
ARCHITEKTONICZNO-BUDOWLANY