


Technical drawing of a road cross-section. The road width is 600 cm, with 25 cm shoulders on each side. The road surface has a 3% slope on both sides. The central drainage ditch has a depth of 19-20 cm. The drawing includes elevation markers and labels for 'Gravica PD' and 'PIE'.

Jezdnia o nawierzchni tłuczniowej - przebudowa	
Miałowanie nawierzchni kruszywem f. $\frac{0}{5}$ mm ze skały - gabra, szer. 5,0m - dwukrotne: 1w-wa dolna- grys f. 2/5,6 mm - 10 kg/m ² 2 w-wa górna - kliniec $\frac{0}{5}$ mm - 6 kg/m ²	Warstwy nadbudowy
Nawierzchnia, szer. 5,0m, gr. 6 cm z krusz. łamanego (skała) f. 0/31,5mm, stab. mech.	
Podbudowa , szer. 5m, gr. 13 cm z krusz. łamanego - tłuczeń f. 31,5/63 mm lub f. 0/63 mm, stabilizowana mechanicznie	
Profilowanie mechaniczne istniejącego podłoża - nawierzchnia kłінcowa	
Nawierzchnia kłінcowa-żwirowa o s=4,8-5,0m,gr. 8-12 cm stabiliz. mech.	Istniejące podłoże
Nawierzchnia brukowa zdegradowana s=ok. 3,0 m ,gr. 10-12 cm	
Podłoże gruntowe G1 na całej szer. pasa drogowego	

Pobocze gruntowe
Uzupełnienie pobocza gruntem rodzimym i materiałem z profilowania mechanicz. jezdni
Podłoże gruntowe G1 na całej szer. pasa drogowego

PRZEKRÓJ W NASYPIE

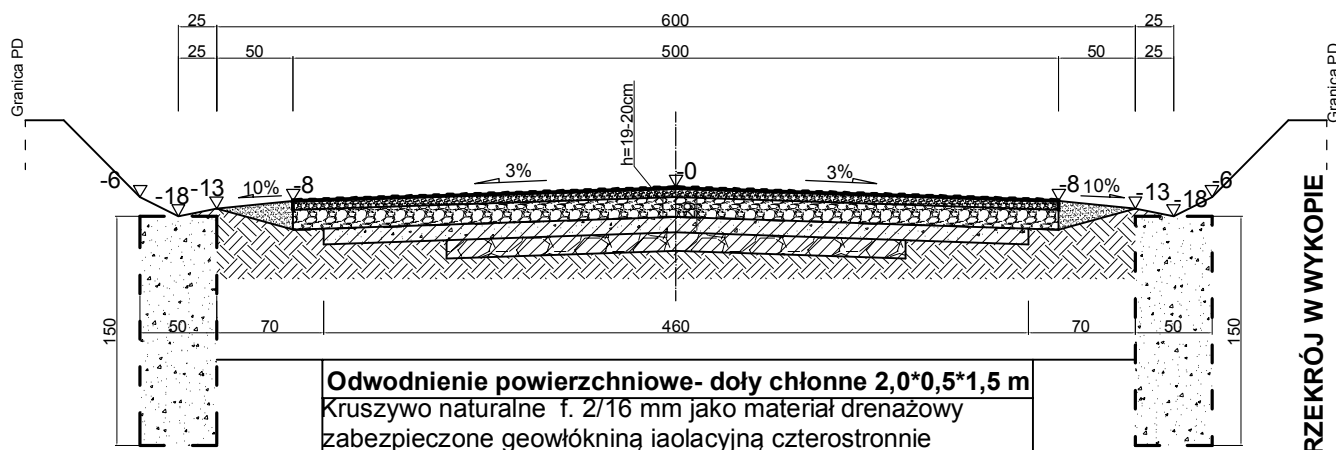

PRZEKRÓJ W WYKOPIE

Inwestor: Miasto i Gmina Górzno ul. Rynek 1, 87-320 Górzno	Data: 15.11.2025	Branża: DR	Skala: 1 : 50	Nr. rys. DR.02
Opis: Objekt : Droga gminna nr 080753C Czarny Bryńsk, odcinek dl. 2276 ,mb, obręb 0001 Czarny Bryńsk , j.ew.040205_5 ; od km 0+000 - do km 0+388 (dz. 177/1), od km 0+388 - do km 2+776 (dz. 216) Zamierzenie budowlane - przebudowa dróg gminnych w gminie Górzno	Projektant br. drogowej mgr inż. RYSZARD IWANUS Upr. KUP/0125/POOD/08 KUP/BO/0245/07 specjalność: drogowa			
Treść rys. PROFILE POPRZECZNE - NORMALNE Z ELEMENTAMI KONSTRUKCJI- drogi gminnej nr 0807453C Czarny Bryńsk, dl. 2276 mb ; w km 0+000-2+276- Konstrukcja wariant	Projektant /Sprawdzający br. drog. mgr inż. DANUTA IWANUS Upr. KUP/BD/0741/01 BP-RN-V/158/TO/83 specjalność: konstrukcyjno-inżynierska			
Stadium : PROJEKT				