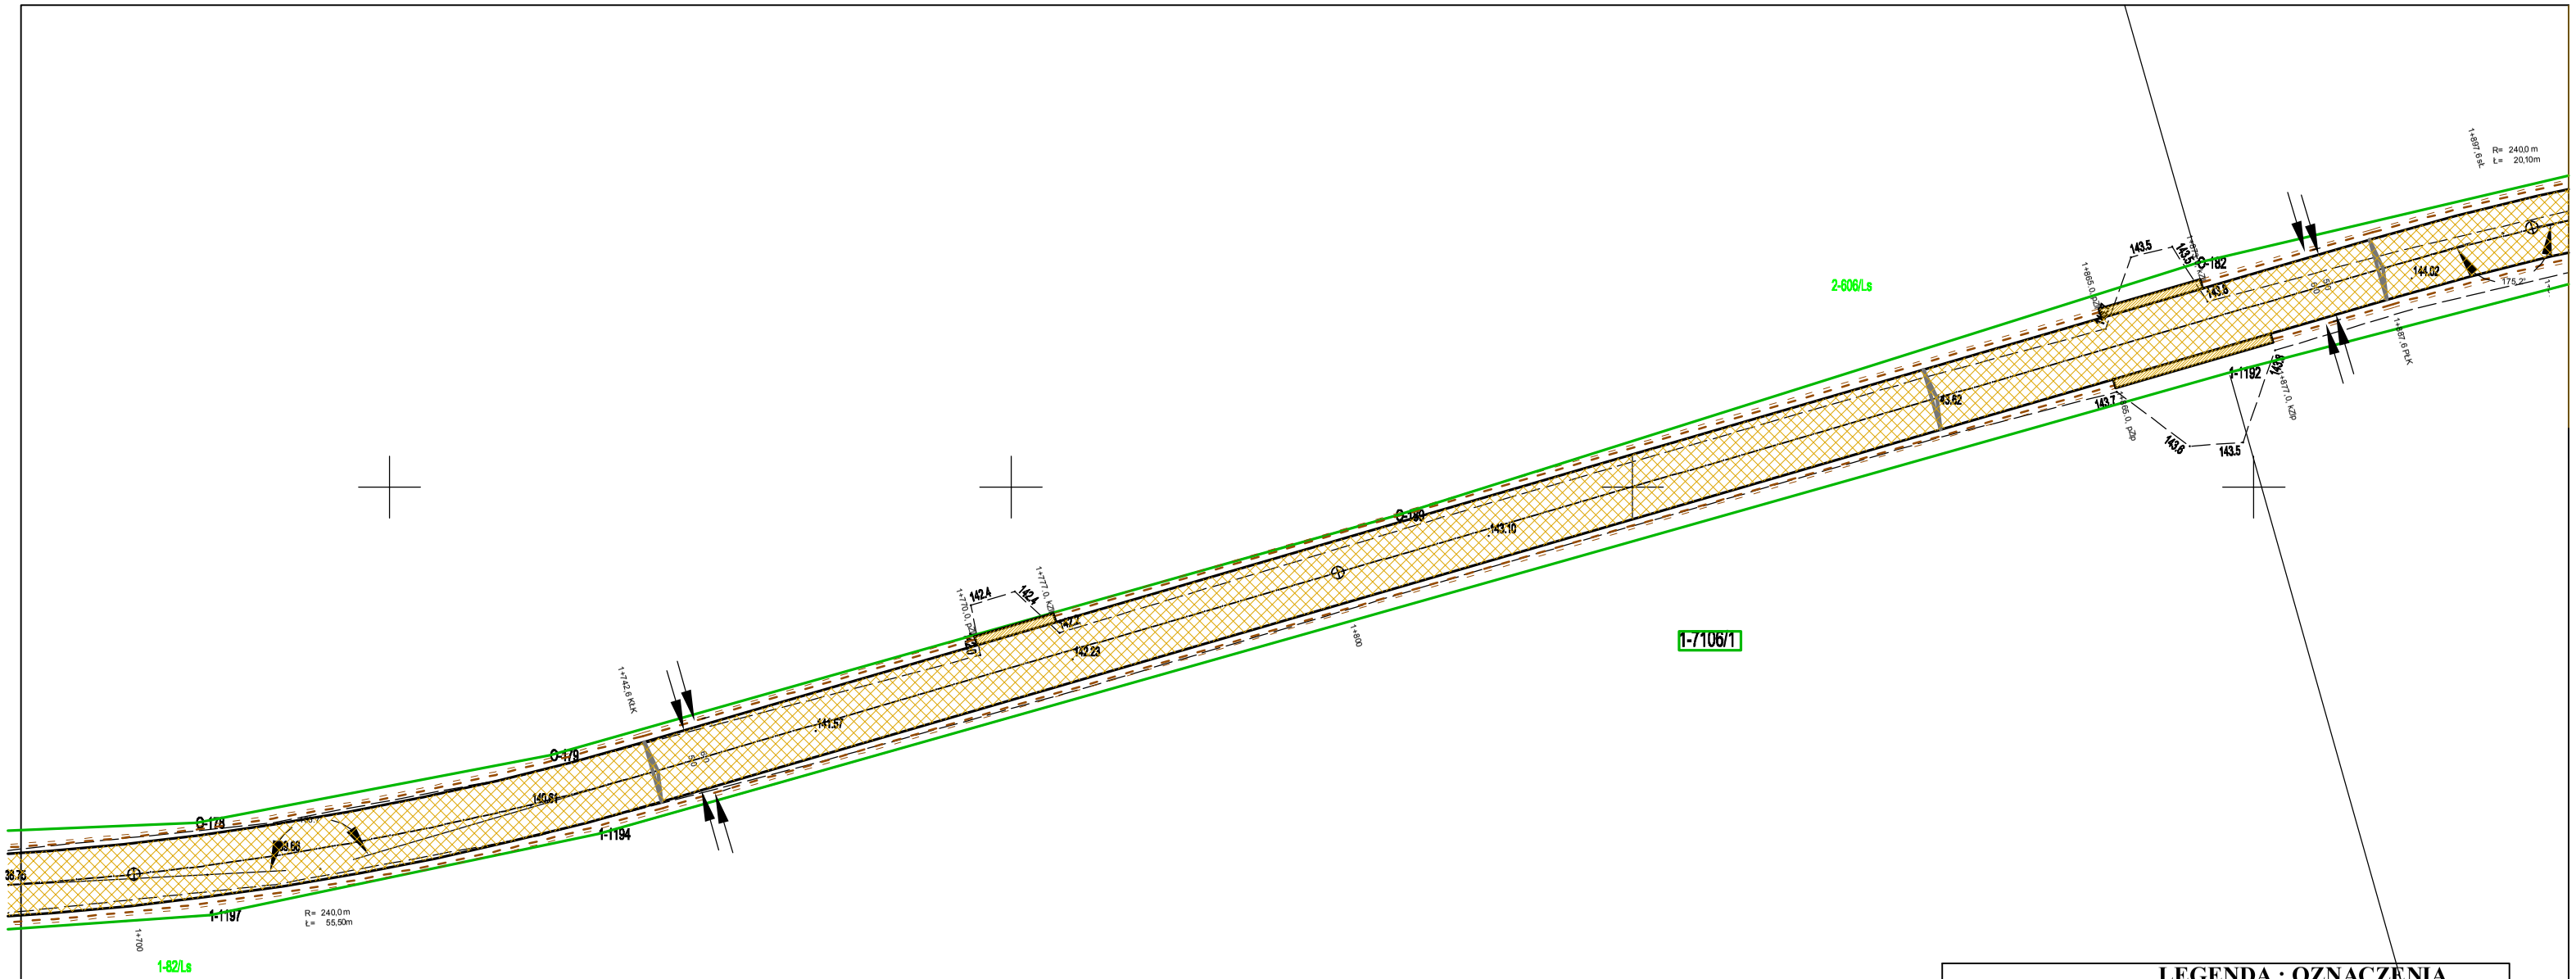

LEGENDA : OZNACZENIA

OZNACZENIE	OPIS OZNACZENIA/ ELEMENTU ZAGOSPOD.
	JEZDNIA - KRAWĘDZIE NAWIERZCHNI TŁUCZNIOWEJ
	KORONA DROGI - KRAWĘDZIE POBOCZY
	PAS DROGOWY - KRAWĘDZIE PROFILOWANIA
	GRANICA ISTNIEJĄCEGO PASA DROGOWEGO
	NAWIERZCHNIA JEZDNI - MINERALNA gr. 13+6 cm
	NAWIERZCHNIA ROZJAZDU -MINERALNA gr 13+6 cm

RIWANUS
ul. Zabrzańska 22/6, 61-131 Poznań
tel. : +48 605 512 419
e-mail:ryszard@riwanus.pl, www.riwanus.pl

Inwestor:	Data	Branża	Skala	Nr. rys.
Miasto i Gmina Górzno ul. Rynek 1, 87-320 Górzno	15.11.2025	DR	1:500	DR.01

Droga gminna nr 080753C Czarny Bryńsk
odcinek dł. 2276 mb ,w km 0+000 - 0+388 (dz. nr 177/1),
w km 0+388 - 2+276 (dz. nr 216)
Zamierzenie budowlane - przebudowa
drogi gminnej na dł. 2,276 km w Gminie Górzno

Projektant br. drogowej
mgr inż. RYSZARD IWANUS
Upr. KUP/0125/POOD/08
KUP/BO/0245/07
specjalność: drogowa

Treść rys.
PROJEKT KONCEPCYJNY BUDOWLANY -
przebudowa drogi gminnej w Gminie Górzno
- Droga nr 080753C Czarny Bryńsk
w km 0+000- 2+276 DŁ. 2276 mb.

Projektant /Sprawdzający br. drog.
mgr inż. DANUTA IWANUS
Upr. KUP/BD/0741/01
BP-RN-V/158/TO/83
specjalność: konstrukcyjno-inżynieryjna

Stadium : PROJEKT ZAGOSPODAROWANIA TERENU- wstępny