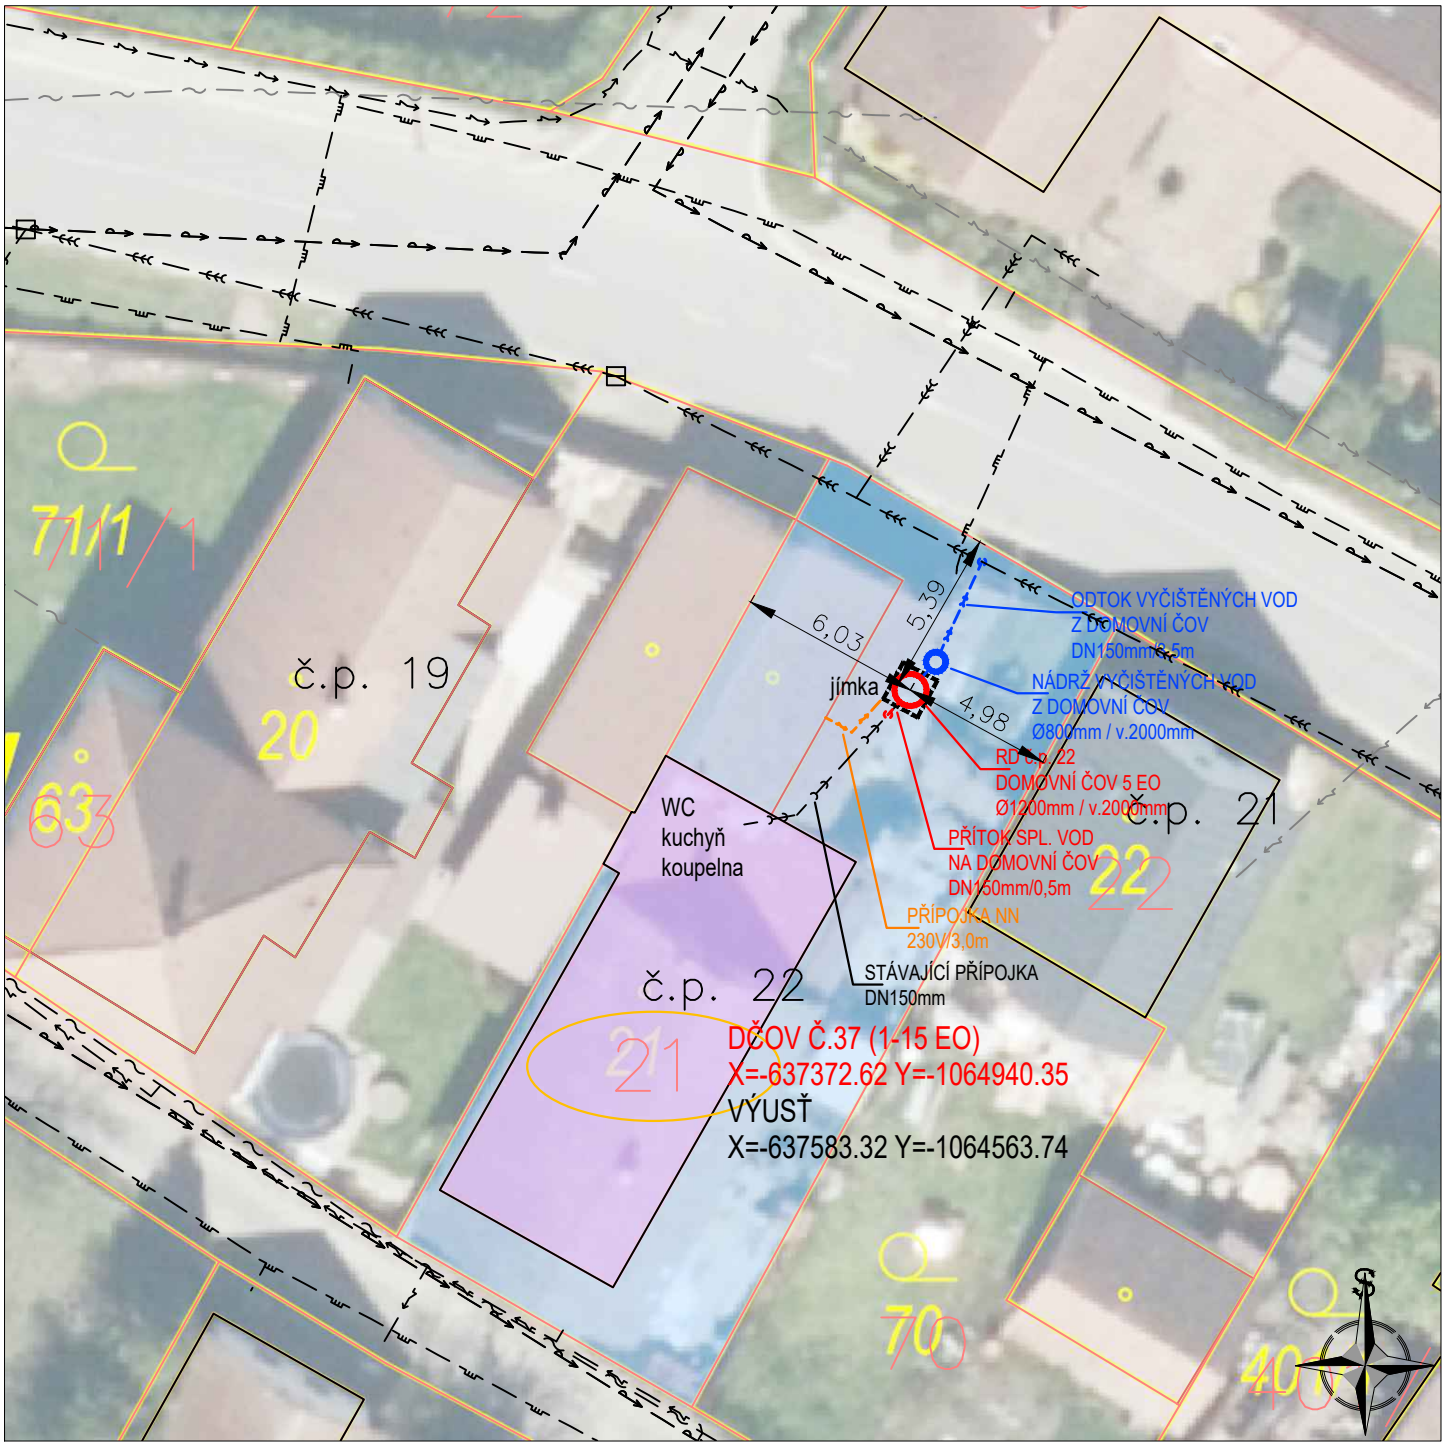


NAVRŽENÉ SÍTĚ

- PŘÍPOJKA SPL. KAN.
- DOMOVNÍ ČOV
- ODTOK VYČIŠTĚNÝCH OV
- NÁDRŽ VYČIŠTĚNÝCH OV
- VSAKOVACÍ ZAŘÍZENÍ
- PŘÍPOJKA NN

HRANICE PLOCH

- *KN–hranice parcel*
- *KN slučky*
- *budova*
- 1268 *dotčené pozemky*
- 838/2 *číslo parcely*
- st.41 *číslo st. parcely*
- č.p. 1 *číslo popisné*

STÁVAJÍCÍ SÍTĚ

- *splašková kanalizace*
- *dešťová kanalizace*
- *jednotná kanalizace*
- *vodovod*
- *STL plynovod*
- *vedení NN*
- *vedení VN*
- *kabel sdělovací*
- *veřejné osvětlení*
- *vodoteč*

POZNÁMKA

225,00 - 239,00 m.n.m.

| | |
|---|---|
| INVESTOR<br>Obec Moravany, náměstí Hrdinů 136, 533 72 Moravany u Holic<br>tel: +420 466 951 204, e-mail: podatelna@obec-moravany.cz | IČ<br>00273988 |
| VLASTNÍK<br>.<br>Ježková Iva, Moravanský 22, 530 02 Pardubice 2 | IČ<br>- |
| PROJEKTANT<br>Ing. Luděk Chromík, M. Kudeříkové 2672/30, 669 02 Znojmo<br>tel: +420 724 302 667, e-mail: ludek.chromik@centrum.cz | IČ<br>02315904 |

| | | |
|---|---|---|
| NÁZEV OBJEKTU<br>DOMOVNÍ ČISTÍRNA ODPADNÍCH VOD<br>MORAVANY - MORAVANSKÝ č. p. 22 | STUPEŇ<br>DPS | |
| | Č.ZAKÁZKY<br>202608 | |
| MÍSTO STAVBY<br>parc.č. st.21<br>k.ú. Moravanský | DATUM<br>30.4.2026 | |
| | MĚŘÍTKO<br>1:250 | |
| NÁZEV VÝKRESU<br>D. DOKUMENTACE OBJEKTŮ<br>DČOV 37 - SITUACE | Č.VÝKRESU<br>D.37.2 | Č.PARÉ<br>1 |