



Przekrój typowy drogi leśnej

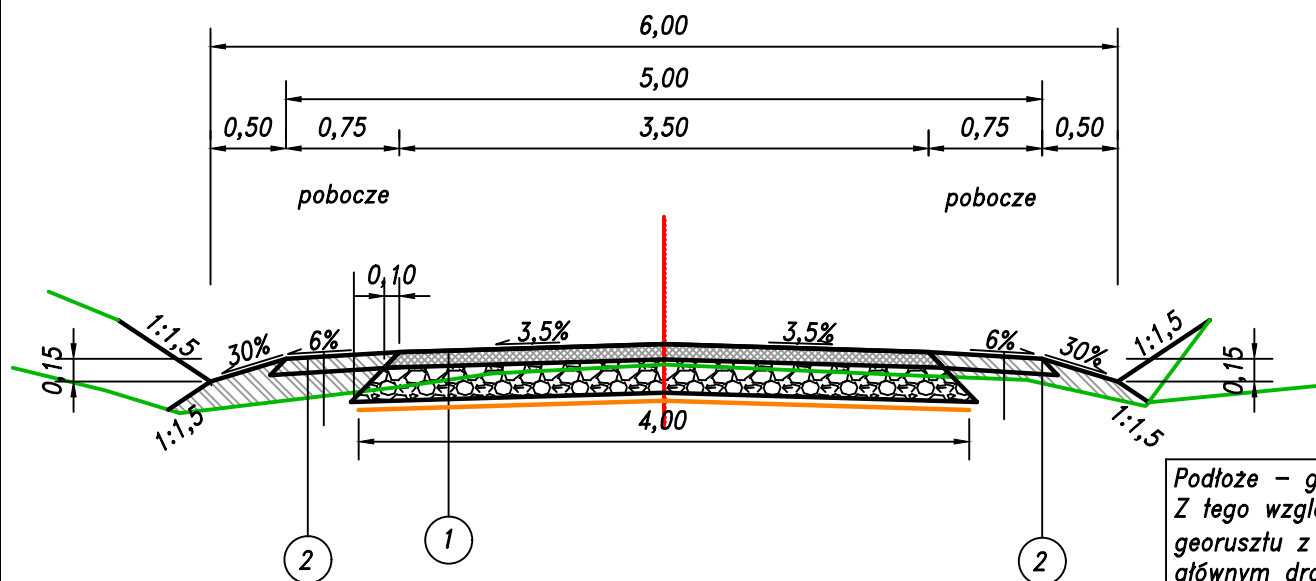


Skrainie drogi leśnej

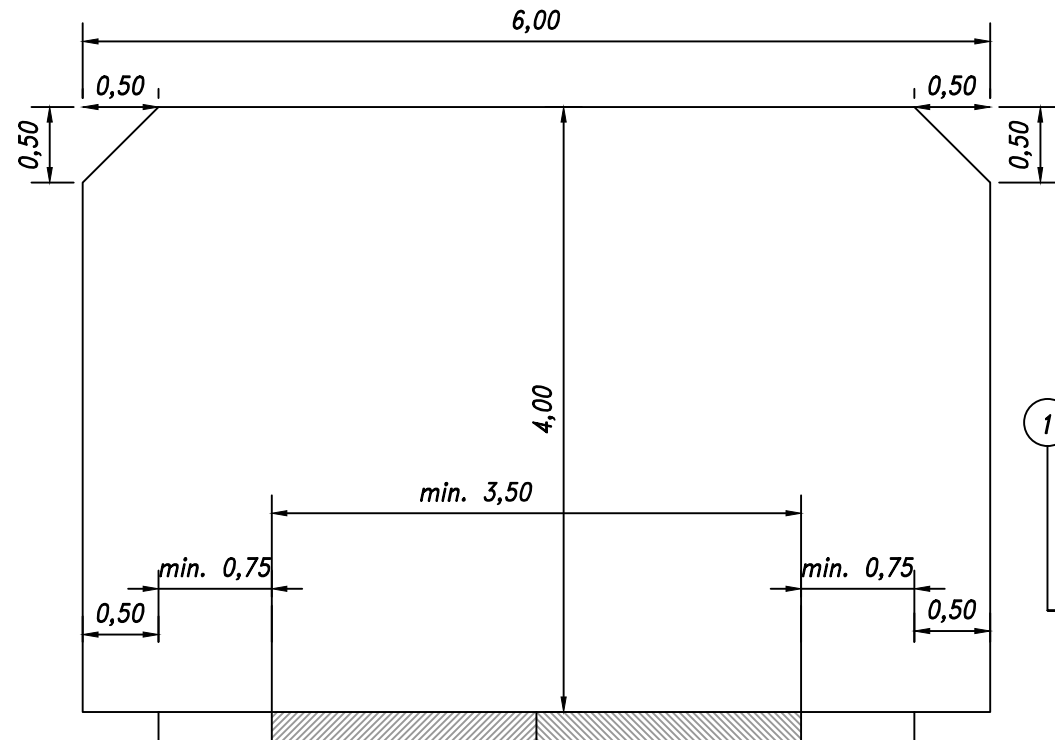


Podłoże – grunt G1 w stanie średnio zagęszczonym. Z tego względu zdecydowano się na zastosowanie georusztu z siatki PEHD 25x25kN/m pod ciążem głównym drogi.

- nawierzchnia z kruszywa frakcji 0-31,5 gr 10 cm wg PN-S-06102
- podbudowa z kruszywa 0/63 gr. po zagęszczeniu 25 cm
- wyprofilowane i zagęzczone podłoże

Przekrój typowy drogi mijanka z prawej strony

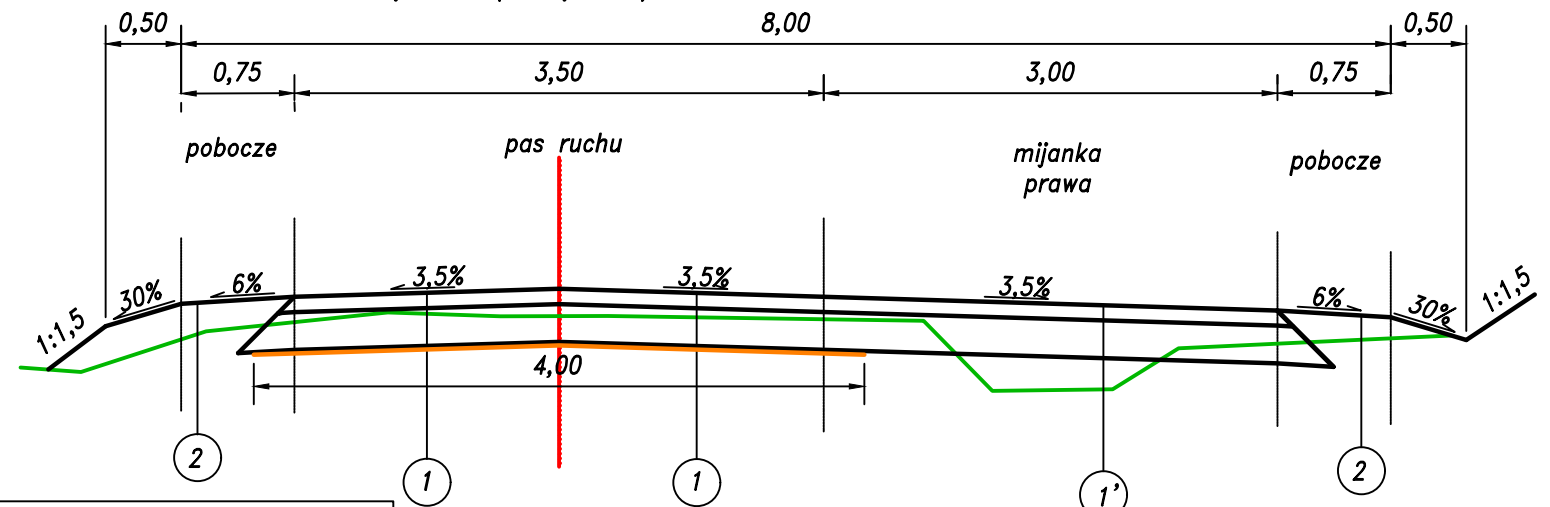

Przekrój typowy drogi mijanka z lewej strony

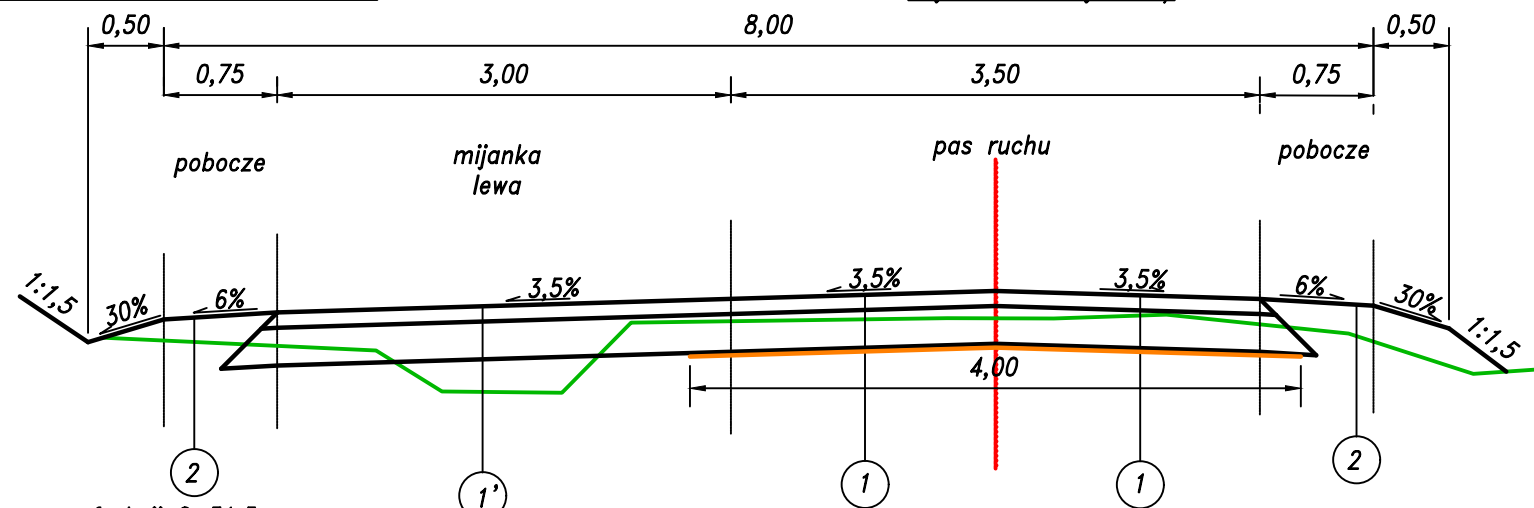

Pobocze gr. 10 cm wykonane z materiału/mieszanki kruszyw, piasku dającego się zagęścić do min.  $\lambda_s=0,98$

Nawierzchnię jezdni drogi, zjazdu i mijanek należy wykonać z kruszywa frakcji 0-31,5 z zamiętaniem miatem frakcji 0/4 do 0-8 na gr. około 0,5-1cm. Krzywa przesiewu kruszywa powinna się znajdować w polu pomiędzy 1 a 2 krzywymi dobrego uziarnienia.

Nie dopuszcza się użycia materiału na nawierzchnię jezdni 0/31,5 kruszywa wapiennego, dolomitowo-wapiennego lub wapienno-dolomitowego.

Dopuszcza się zastosowanie kruszywa ciągłego frakcji 0-63 na w-wę górną podbudowy przy układaniu dwuwarstwowym lub zamknięcie w-wy podbudowy frakcją 0-31,5

- 1
- nawierzchnia z kruszywa frakcji 0-31,5 gr 10 cm wg PN-S-06102
  - podbudowa z kruszywa 0/63 gr. po zagęszczeniu 25 cm
  - georuszt dwukierunkowy BX 25/25 szer. 4m pod jezdnią główną na całej długości drogi
  - wyprofilowane i zagęzczone podłoże

- 2
- pobocze 10 cm kruszywo 0/31,5 min.  $\lambda_s=0,98$
  - pobocze 25 cm grunt rodzimy z wykopów

JEDNOSTKA PROJEKTOWA:

CURSUS PROJEKT Marcin Ludwig

ul. Spokojna 14, 44-171 Pławniowice

tel. +48 602 555 630 NIP: 756-153-85-22 Regon: 241085395

www.cursusprojekt.pl mail: biuro@cursusprojekt.pl

cursus projekt

INWESTOR:

PGL LP NADLEŚNICTWO ŚWIERKLANIEC

Ul. Oświęcimska 19, 42-622 ŚWIERKLANIEC

tel. +48 32 284 48 86, +48 32 284 48 68

http://www.swierklaniec.katowice.lasy.gov.pl e-mail: swierklaniec@katowice.lasy.gov.pl

LASY PAŃSTWOWE

LOKALIZACJA INWESTYCJI:

PGL LP NADLEŚNICTWO ŚWIERKLANIEC, LEŚNICTWO MIKOŁESKA

Województwo śląskie, powiat tarnogórski, jedn. ewid. 241308\_2 Gmina Tworóg, obręb 0005 Mikołeska, dz. ewid. nr 14, 45

Powiat lubliniecki, jedn. ewid. 240706\_2 Gmina Koszęcin, obręb 0001 Brusiek, dz. ewid. 625

PRZEDSIĘWZIĘCIE:

BUDOWA DROGI LEŚNEJ, DROGA MIKOŁESKA - LUBOCZ GRANICZNA

<div>STADIUM:</div> <div>PROJEKT</div> <div>ARCHITEKTONICZNO-</div> <div>BUDOWLANY</div>	<div>BRANŻA:</div> <div>DROGOWA</div>				<div>NR PROJEKTU:</div> <div>07-2025</div>
<div>PODSTAWA OPR.:</div> <div>Umowa nr</div> <div>S.771/P2/2025</div> <div>z dnia 29 kwietnia 2025r</div>	<div>TYTUŁ RYSUNKU:</div> <div>PRZEKROJE NORMALNE</div>				<div>NR RYS.</div> <div>1.0</div>
<div>FUNKCJA:</div>	<div>IMIĘ I NAZWISKO:</div>	<div>BRANŻA:</div>	<div>NR UPR:</div>	<div>PODPIS:</div>	<div>SKALA:</div>
<div>PROJEKTANT</div>	<div>MGR INŻ. MARCIN LUDWIG</div>	<div>DROGI</div>	<div>SLK/2515/POOD/09</div>		<div>1:50</div>
<div>SPRAWDZAJĄCY</div>	<div>MGR INŻ. MARCIN BERA</div>	<div>DROGI</div>	<div>MAP/0245/POOD/09</div>		<div>DATA:</div>
					<div>GRUDZIEŃ 2025</div>