




Przekrój na prostej

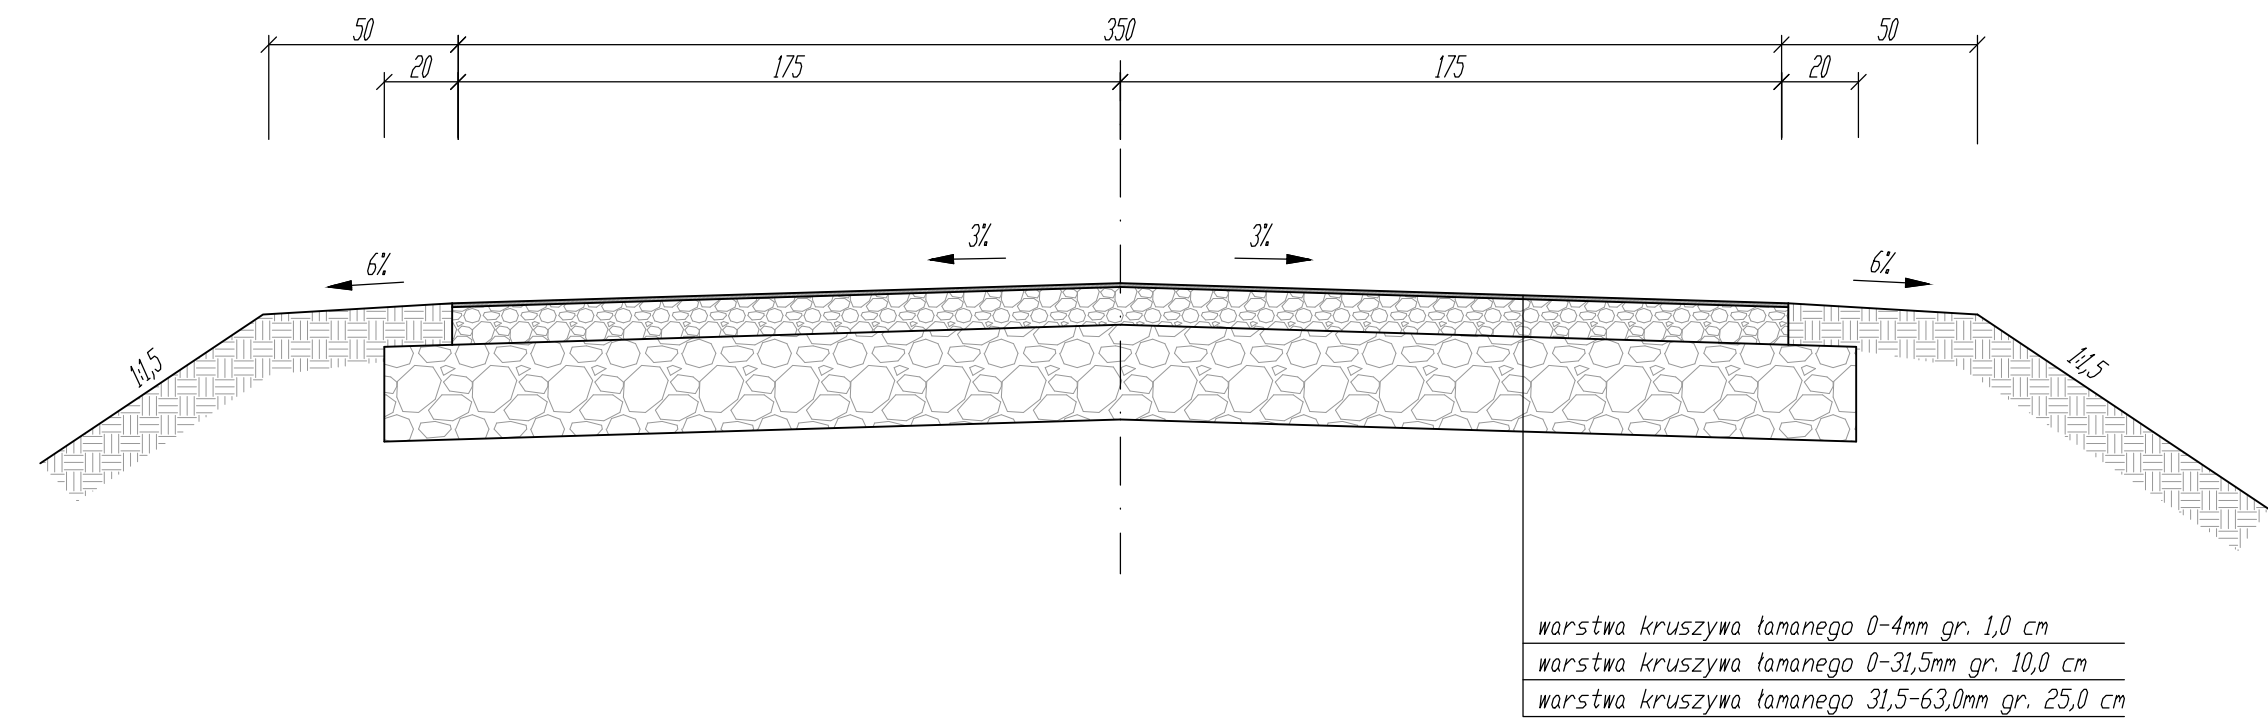

Przekrój na łuku poziomym lewym

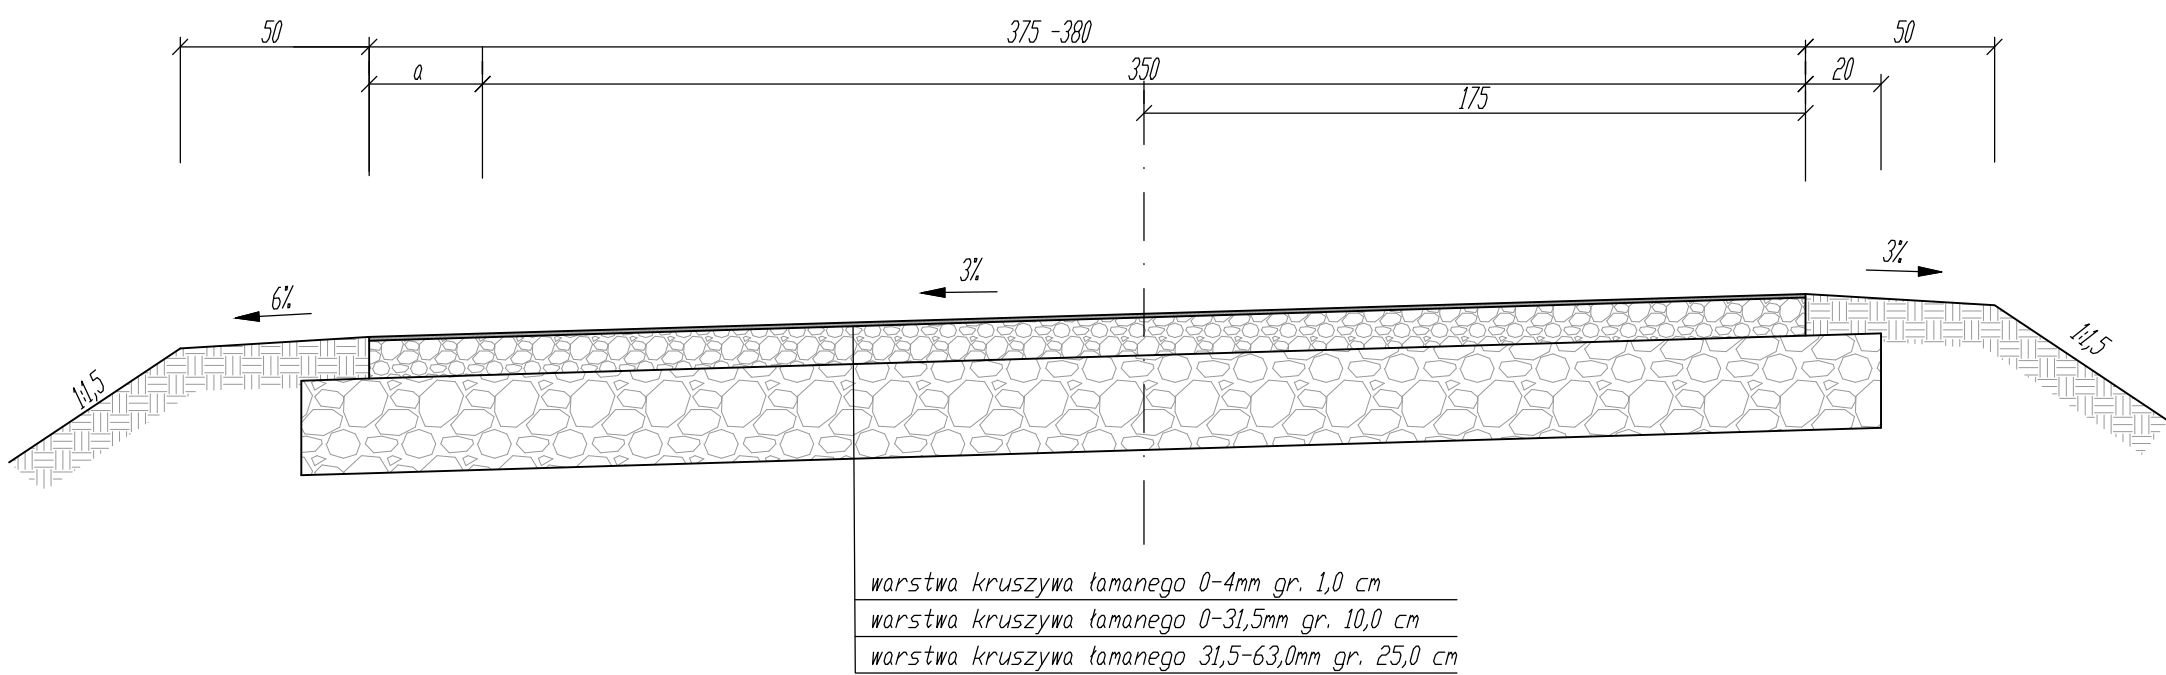

Przekrój na łuku poziomym prawym

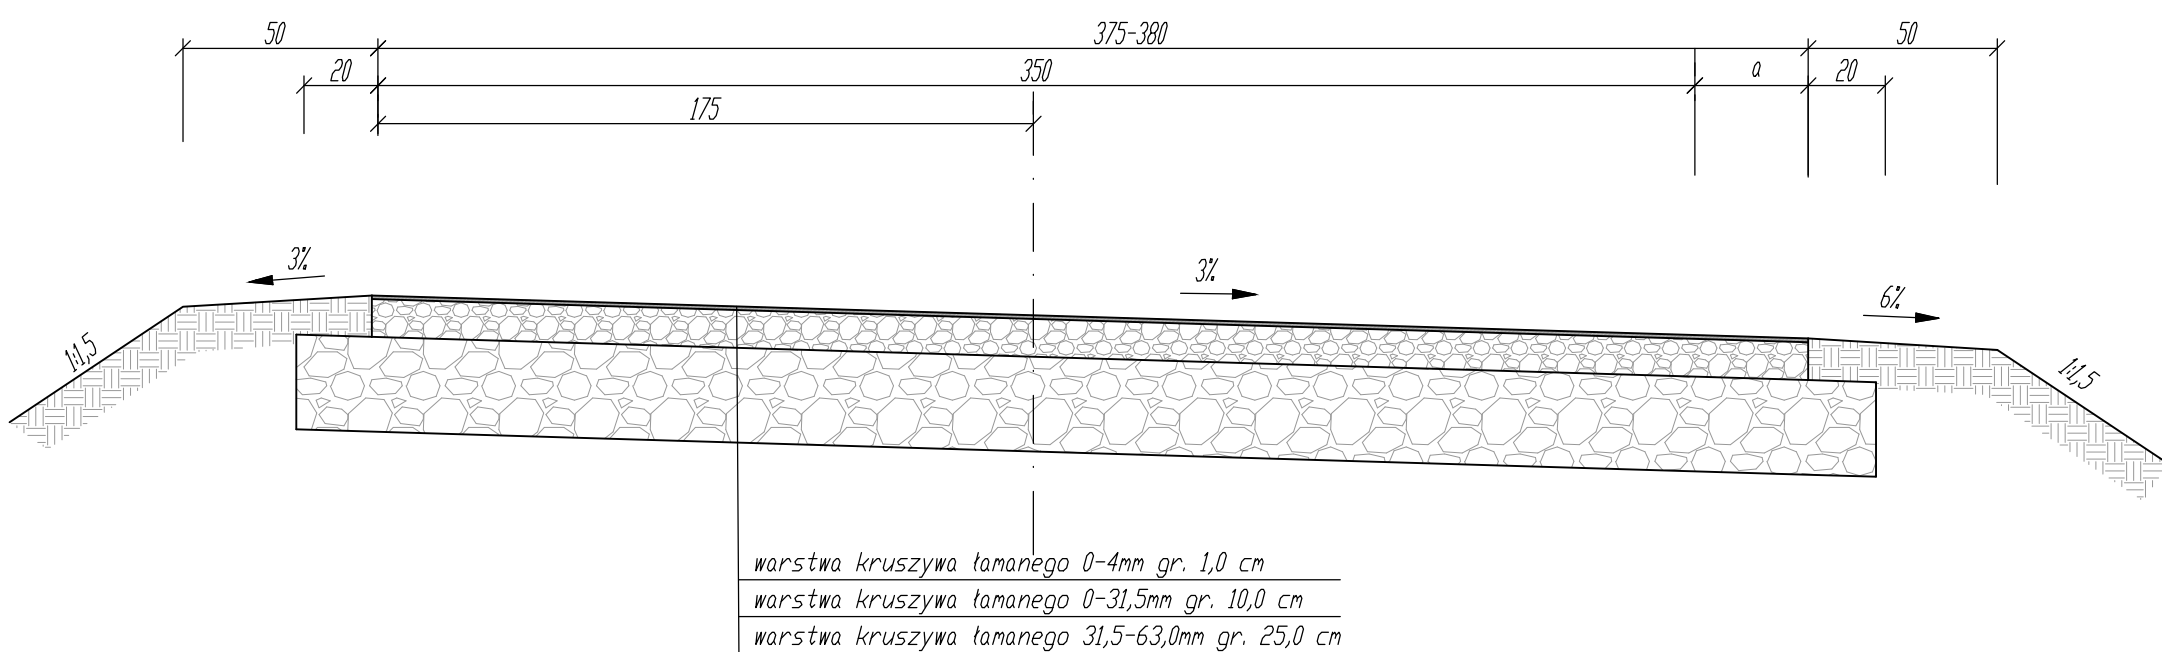

Ł u k	poszeżenie jezdni a [m]	Spadek poprzeczny	
		jezdni [i%]	połocza [ip%]
km 0+068,50 - km 0+080,78	0,30	3,0	6,0
km 0+089,500 - km 0+103,70	0,30	3,0	6,0
km 0+205,00 - km 0+228,72	0,25	3,0	6,0
km 0+248,50 - km 0+272,78	0,25	3,0	6,0

INWESTOR: PGLP NADLESNICTWO KĘDZIERZYN STARA KUZNIA ul. Brzozowa 48, Stara Kuźnia, 47-246 Kotlarnia			
USŁUGI PROJEKTOWE I NADZÓR BUDOWLANY inż. Ryszard Warmiński ul. Strażaków 15; 47-208 Gieraltowice			
PRZEBUDOWA DOJAZDU POŻAROWEGO NR 17 W LEŚNICTWIE BŁACHOWNIA			
PRZEKROJE KONSTRUKCYJNE			
Autor	inż. Ryszard Warmiński		Skala 1:20 2