


VZOROVÝ REZ VJAZDOM - 1

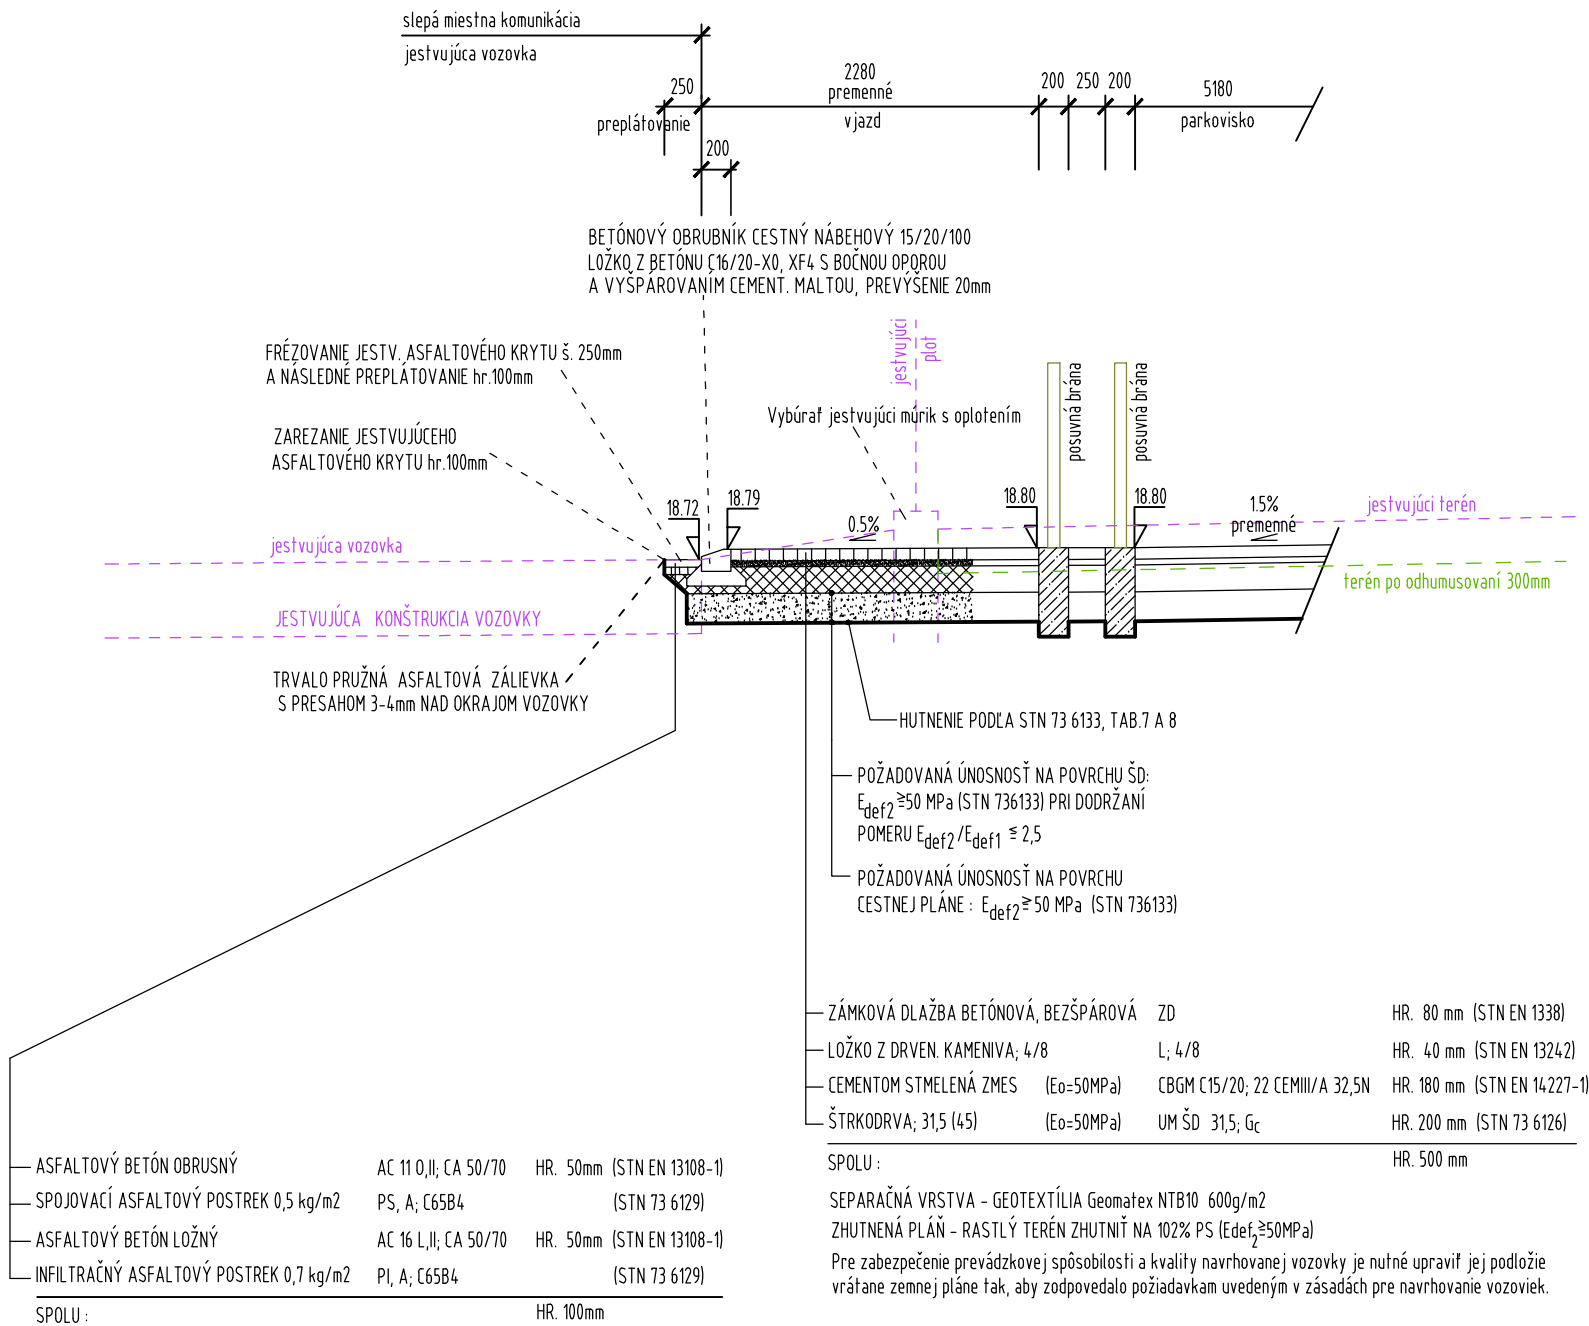

Súradnicový systém : S-JTSK
Výškový systém : Bpv

Zodp. projektant	Vypracoval	HIP	PRoMať TN s.r.o. Matice slovenskej 447/56 911 05 Trenčín	
Ing.Matečný	Ing.Matečný	Ing. arch. K. VISKUPIČOVÁ		
Miesto: CHOCHOLNÁ-VELČICE, PARCELNÉ Č. 580, 581, 582				
Investor: TSK, K Dolnej stanici 7282/20A, 911 01 Trenčín			Stupeň dok. Projekt pre SP a RS Dátum: 2018 Mierka: Por. č.v. 2	
Akcia: VYTvorenie podmienok pre deinštitucionalizáciu DSS ADAMOVSKE KOCHANOVCE RODINNÝ DOM S 2 BYTOVÝMI JEDNOTKAMI - CHOCHOLNÁ-VELČICE S0.6 Parkoviská a komunikácie				
Názov: Vzorový rez vjazdom - 1				