




Pôdorys SO 04 - Umiestnenie zbernej nádrže M 1:100

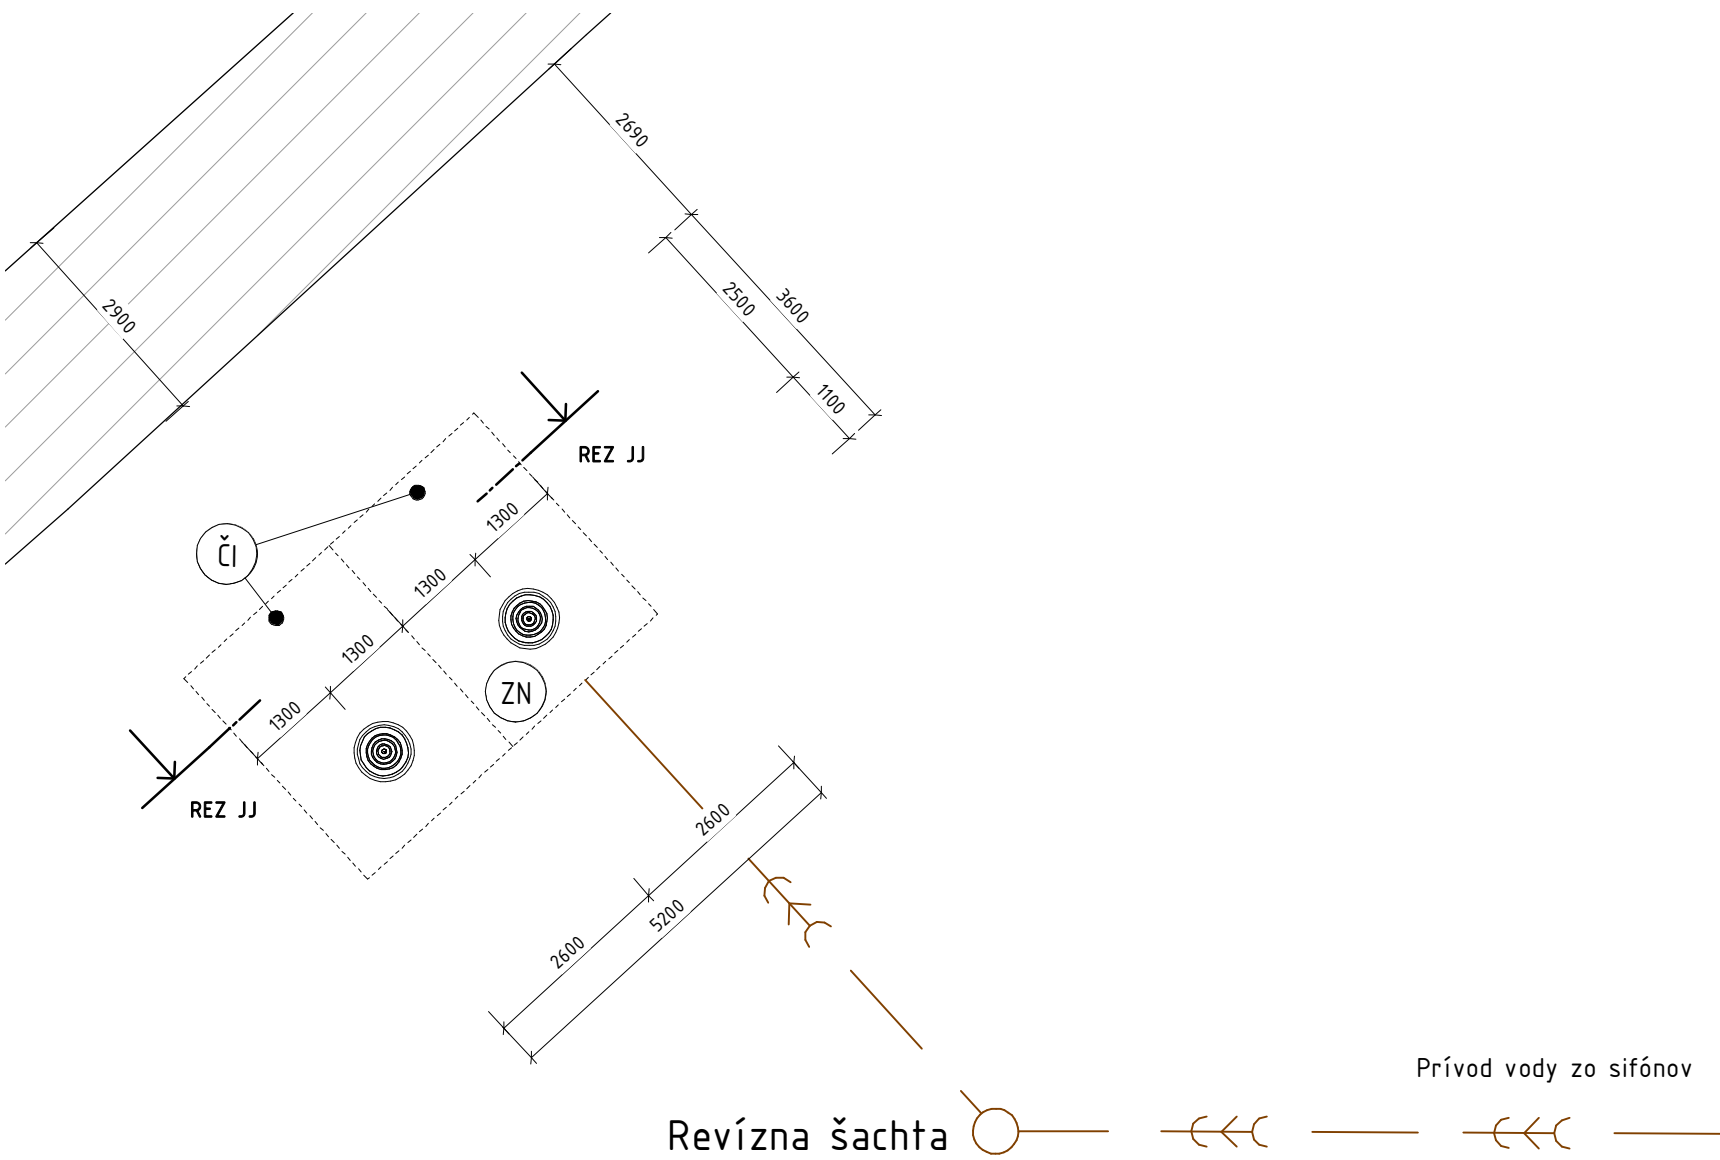

Pôdorys SO 04 - Umiestnenie zbernej nádrže M 1:50

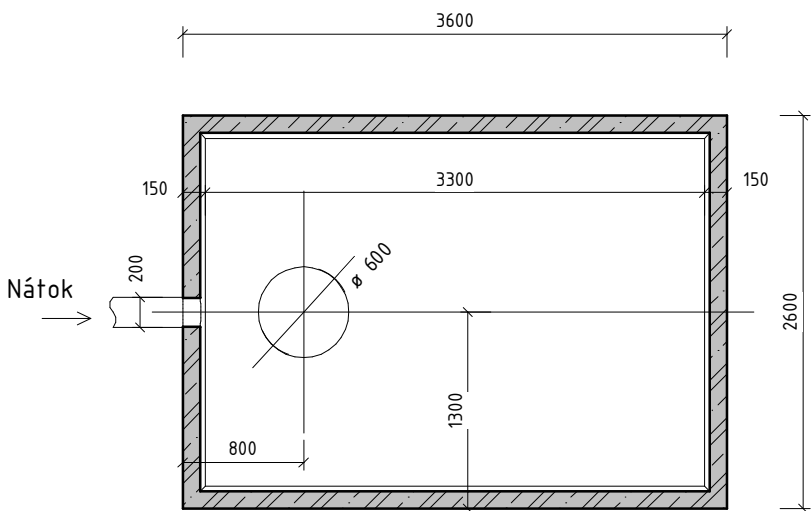


Pozdĺžny rez objektom SO 04 - REZ JJ M 1:100

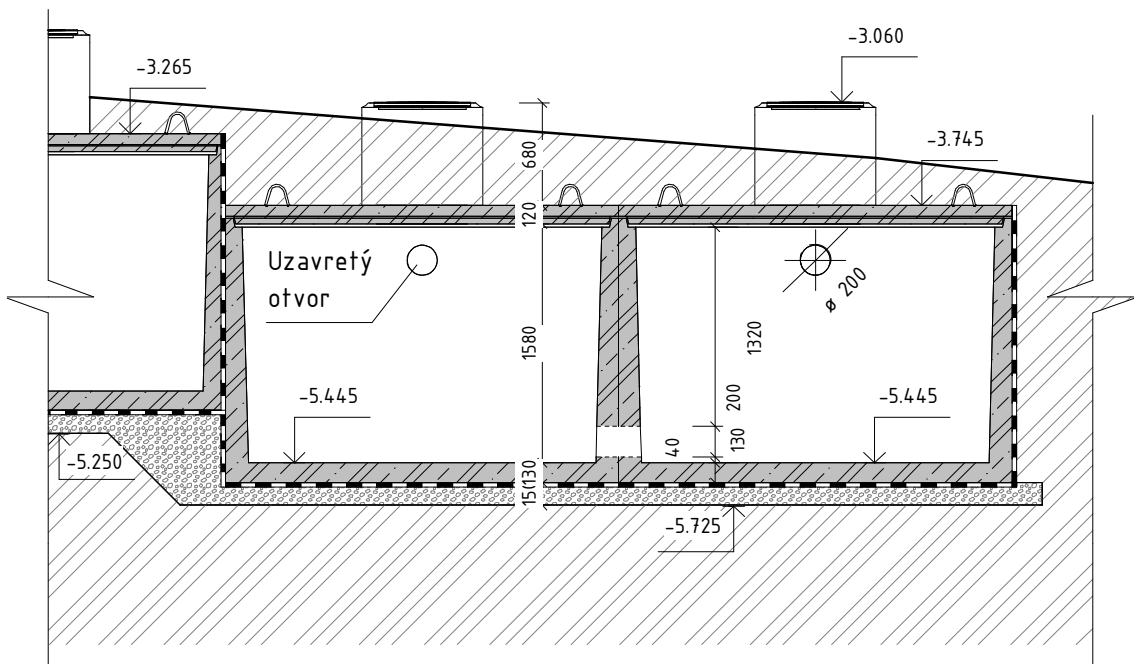

LEGENDA MATERIÁLOV

- Železobetónové konštrukcie
hr. 120-150 mm, prefabrikovaná nádrž
- Štrkodrvina ŠD 31,5 hr. 380 mm
- Pôvodná zemina - zhutnená
zemná pláš EDEF=45 MPa
- Kanalizačné potrubie odpadovej
vody z kompostoviska min DN 200

Schéma objektovej skladby

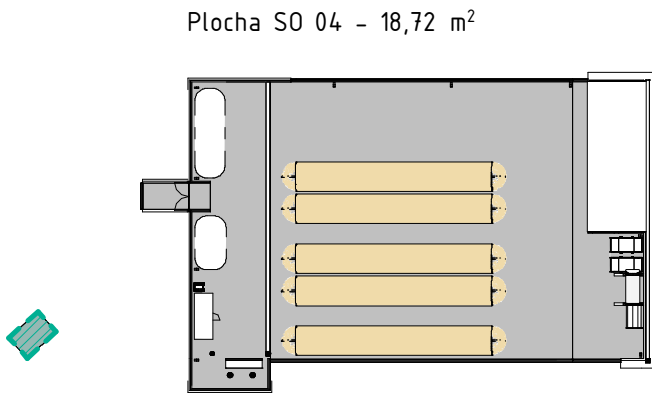

POZNÁMKY

- ZN Zberné nádrže pre základky kompostoviska - 24 m³
- ČI Hladinový snímač nádrže na vodu - pri dosiahnutí 90% plnosti, nutnosť odčerpať nádrž s odvezením odpadovej/technickej vody na najbližšiu čističku odpadových vôd
- Rozmery vo výkresoch vyjadrujú výrobné rozmery konštrukcií
- Stavebné úpravy pre profesie koordinovať s výkresmi jednotlivých profesií
- Pri výstavbe je nutné dodržať všetky predpisy, špecifikácie, konštrukčné a technologické zásady podľa nariadení výrobcov materiálov a prvkov
- Pri nešpecifikovaní kritérií je nutné dodržať zákony, technické normy a predpisy
- Klamp. konštrukcie vyhotoviť z poplastovaného plechu
- Rozmery na stavbe kontrolovať

PROJEKTOVÁ DOKUMENTÁCIA PRE STAVEBNÉ POVOLENIE

Zodpovedný projektant:	Ing. Katarína Ihnatišinová	<div><div>PISO PROJEKT</div><div>Ing. Matúš Pisár – stavebný inžinier matus.pisar@piso.sk +421 910 648 950</div></div>			
Vypracoval:	Ing. Matúš Pisár				
Autor projektu:	Ing. Matúš Pisár				
Investor:	PRAMEŇ združenie obcí Konská, Kunerad, Kamenná Poruba, Stránske, Zbyňov, Školská ulica 410/2, 013 13 Konská		Dátum:	02/2020	Paré:
Stavba: Kompostáreň Prameň - SO 04 - Zberná nádrž	Miesto: Kamenná Poruba, par. č. 3031/7, 2540/2		Profesia:	Architektúra	
			Stupeň:	DSP	
			Formát:	750x297	
			Č. zákazky:		
VÝKRES: Pôdorys a rezy zbernej nádrže			Mierka: 1:100, 1:50	Č. výkresu:	A07 S4