



REZ I-I: POZDĚŽNY REZ

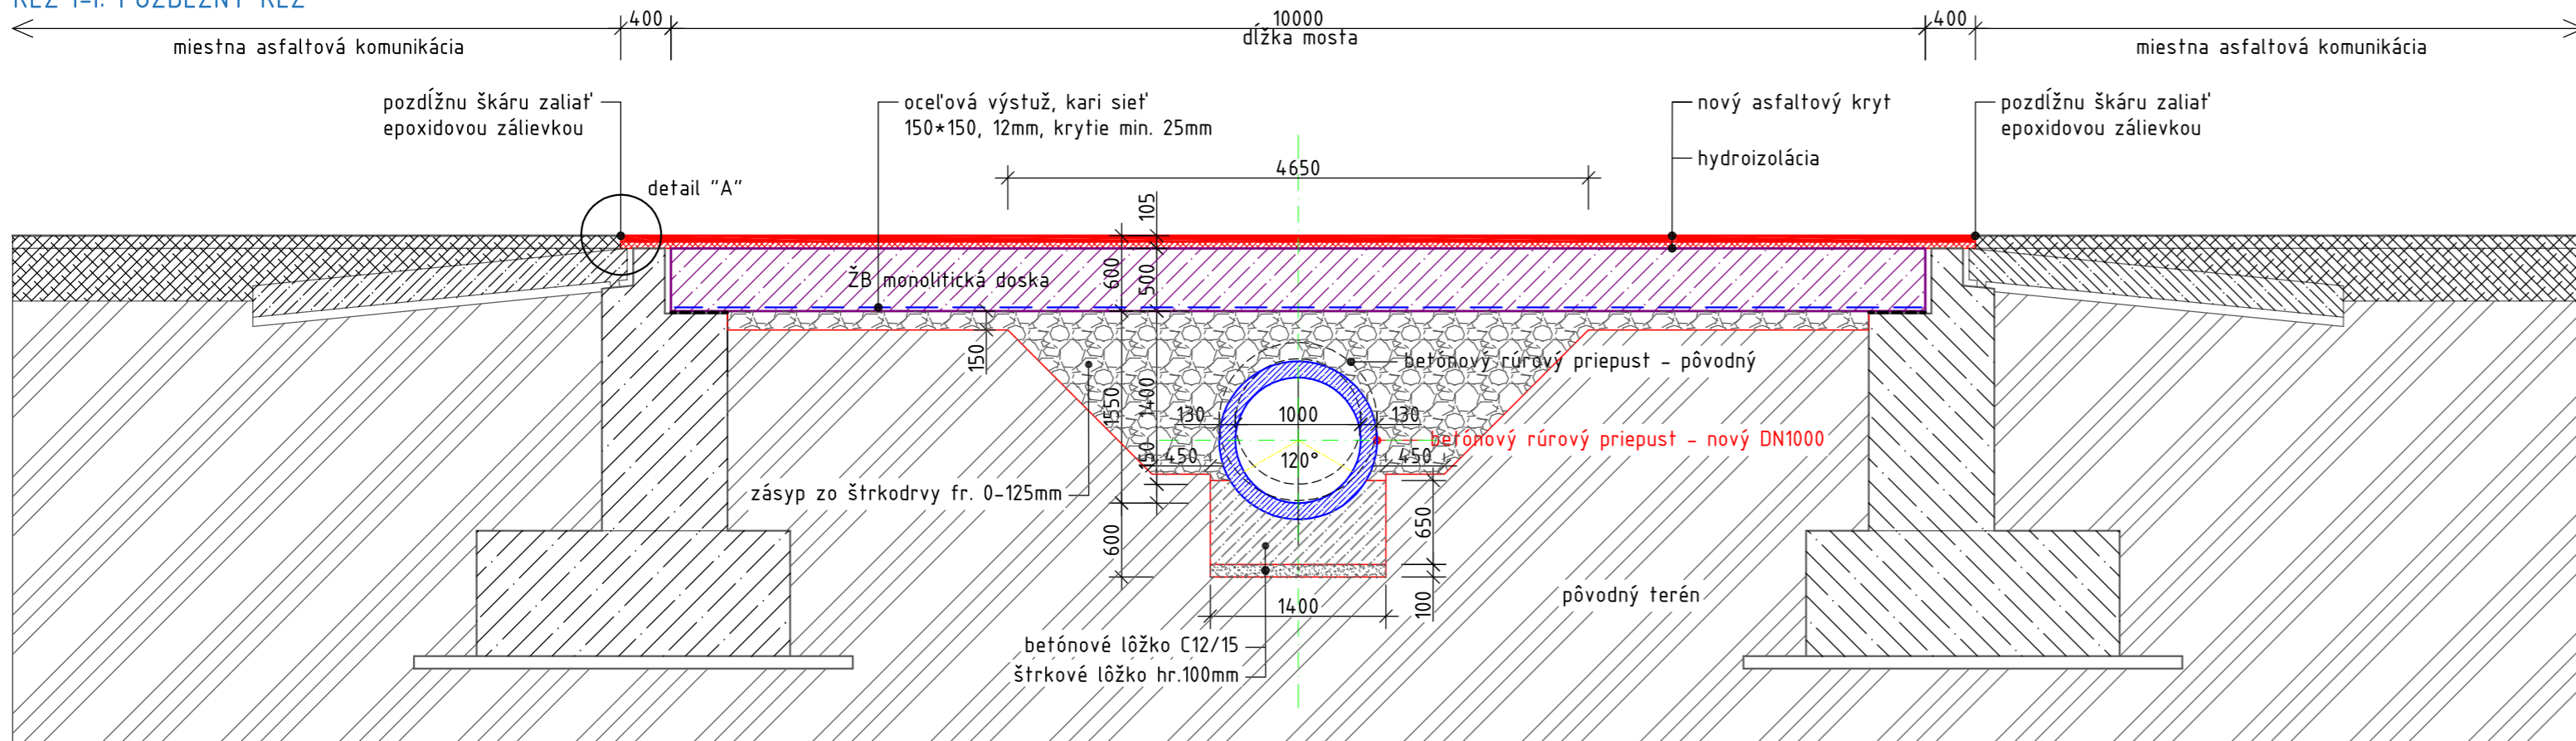

## REZ II-II: PRIEČNY REZ

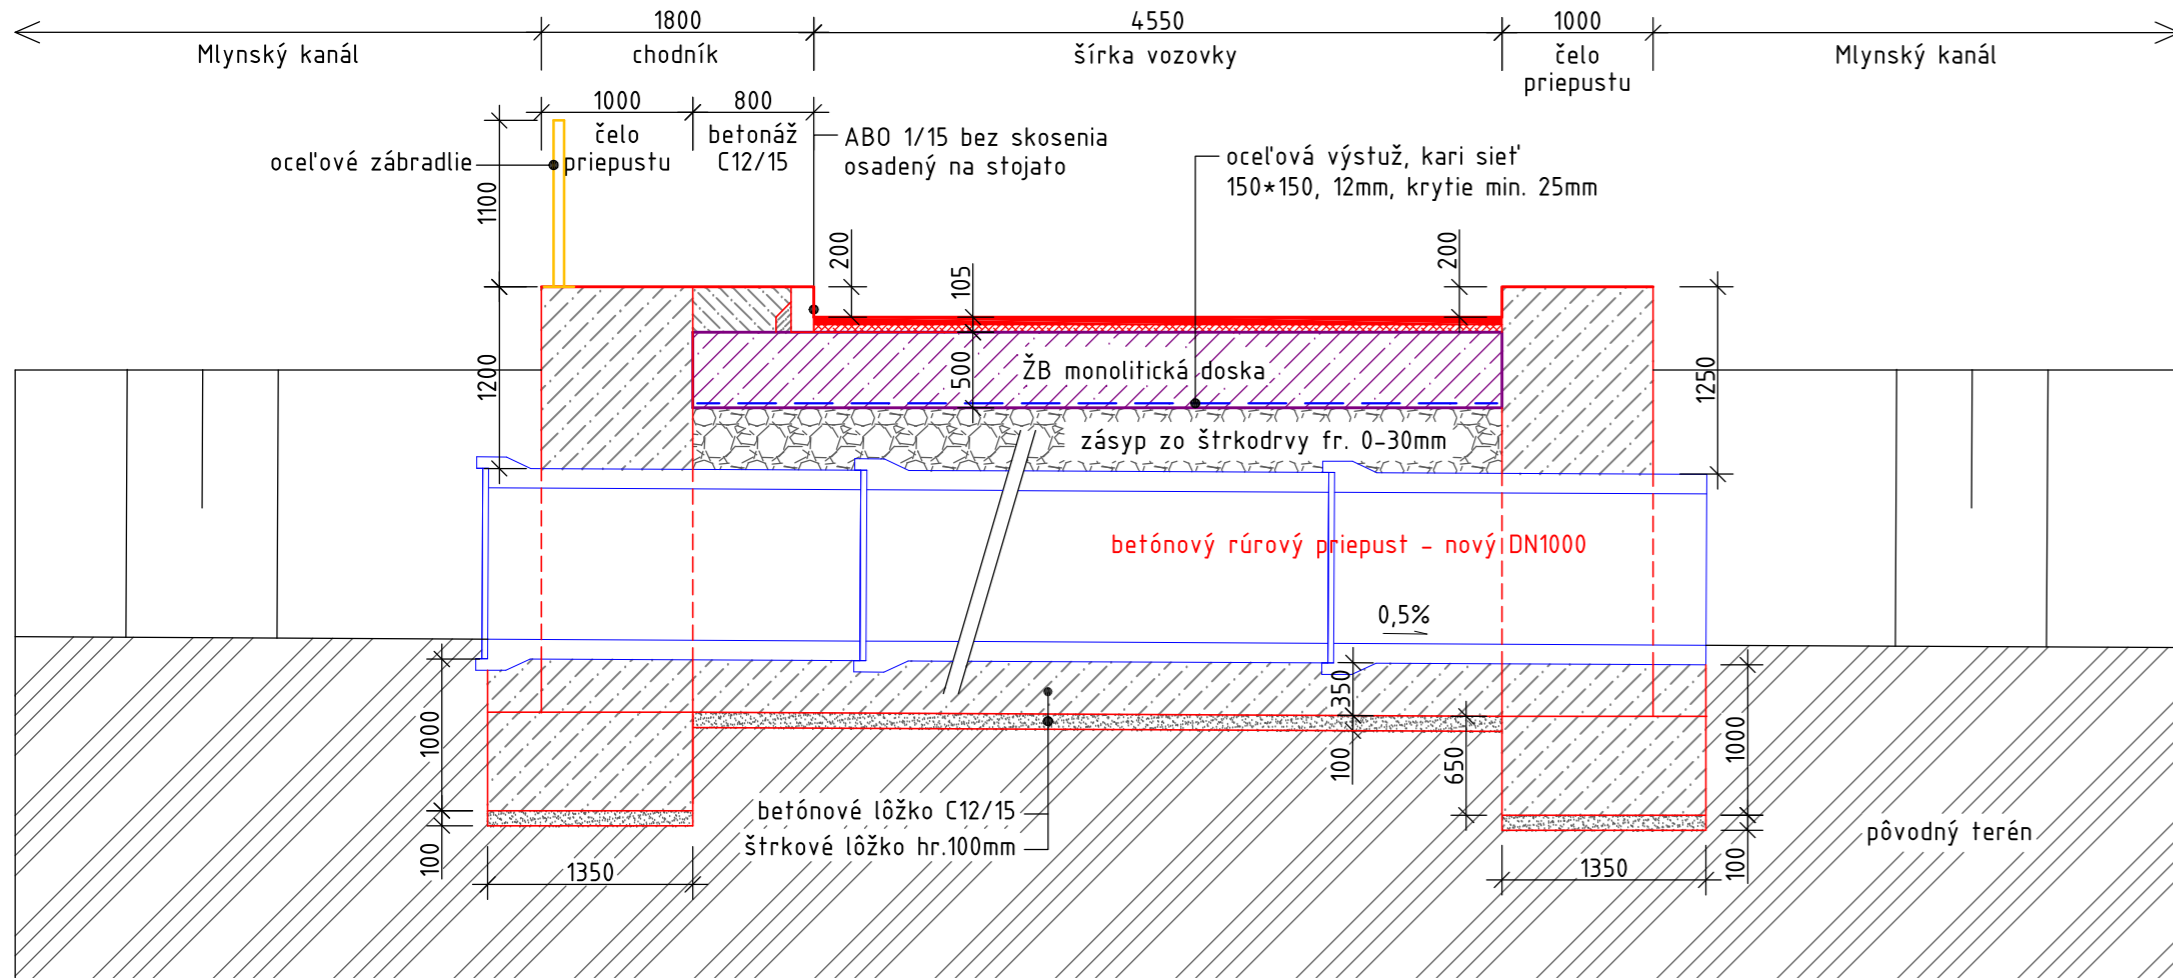


k1 – Konštrukčná skladba mosta:

Asfaltový betón AC11 O, PMB 45/80-75, I.	STN EN 13 108-1	hr. 50 mm
Spojovací postrek PSA, CBP 0,5kg/m <sup>2</sup>	STN EN 6129	
Asfaltový betón AC22 P, CA 35/50-75, I.	STN EN 13 108-1	hr. 45 mm
Spojovací postrek PSA, CBP 0,5kg/m <sup>2</sup>	STN EN 6129	
Hydroizolačný asfaltový pás		hr. 5 mm
Zapečatľujúca vrstva		
ŽB monolitická doska C 30/37		hr. 500 mm
SPOLU:		hr. 600 mm

## POZNÁMKY:

- konštrukčná plaň, najmäjšia únosnosť pláňe vyjadrená hornotou modulu pretvárnosti Edef2 = 90 MPa
- čelá priepustu sú navrhnuté z prostého betónu C 20/25
- kovové zábradlie osadené na rímse bude kotvené cez mechanické kotvy

Software: 4MCAD Standard v.19 číslo licencie S1905522832

ZODPOV. PROJEKTANT:	AUTOR: ING. PAVOL PÓLYA, PEREČKÁ 20, LEVICE	<div><p>iProdos s.r.o.</p><p>Office: Perečká 20 934 05 Levice</p><p>web: <a href="http://www.iprodos.sk">www.iprodos.sk</a> email: <a href="mailto:iprodos@iprodos.sk">iprodos@iprodos.sk</a> mobil: 0907 891 474</p></div>		
KONTROLOVAL:	AUTOR: ING. PAVOL PÓLYA, PEREČKÁ 20, LEVICE			
VYPRACOVAL:	AUTOR: ING. PAVOL PÓLYA, PEREČKÁ 20, LEVICE			
INVESTOR:	OBEC SLEPČANY, HLAVNÁ 241, SLEPČANY			
MIESTO STAVBY:	K.Ú. SLEPČANY	<div>inžiniering projekcia dopravných stavieb stavebná a dozorná činnosť</div>		
STAVBA:		PROFESIA:	DOPRAVNÉ STAVBY	ČÍSLO SADY:
PROTIPOVODNÉ OPATRENIA V OBCI SLEPČANY  OBJEKT: SO-03 Rekonštrukcia mostov  OBSAH:		DÁTUM:	10 / 2019	
		ÚČEL:	PPSP	
		FORMÁT:	3 A4	
		MIERKA:	ČÍSLO VÝKRESU:	
CHARAKTERISTICKÉ REZY MO1		1 : 50	4	