


SITUÁÇIA MO 2

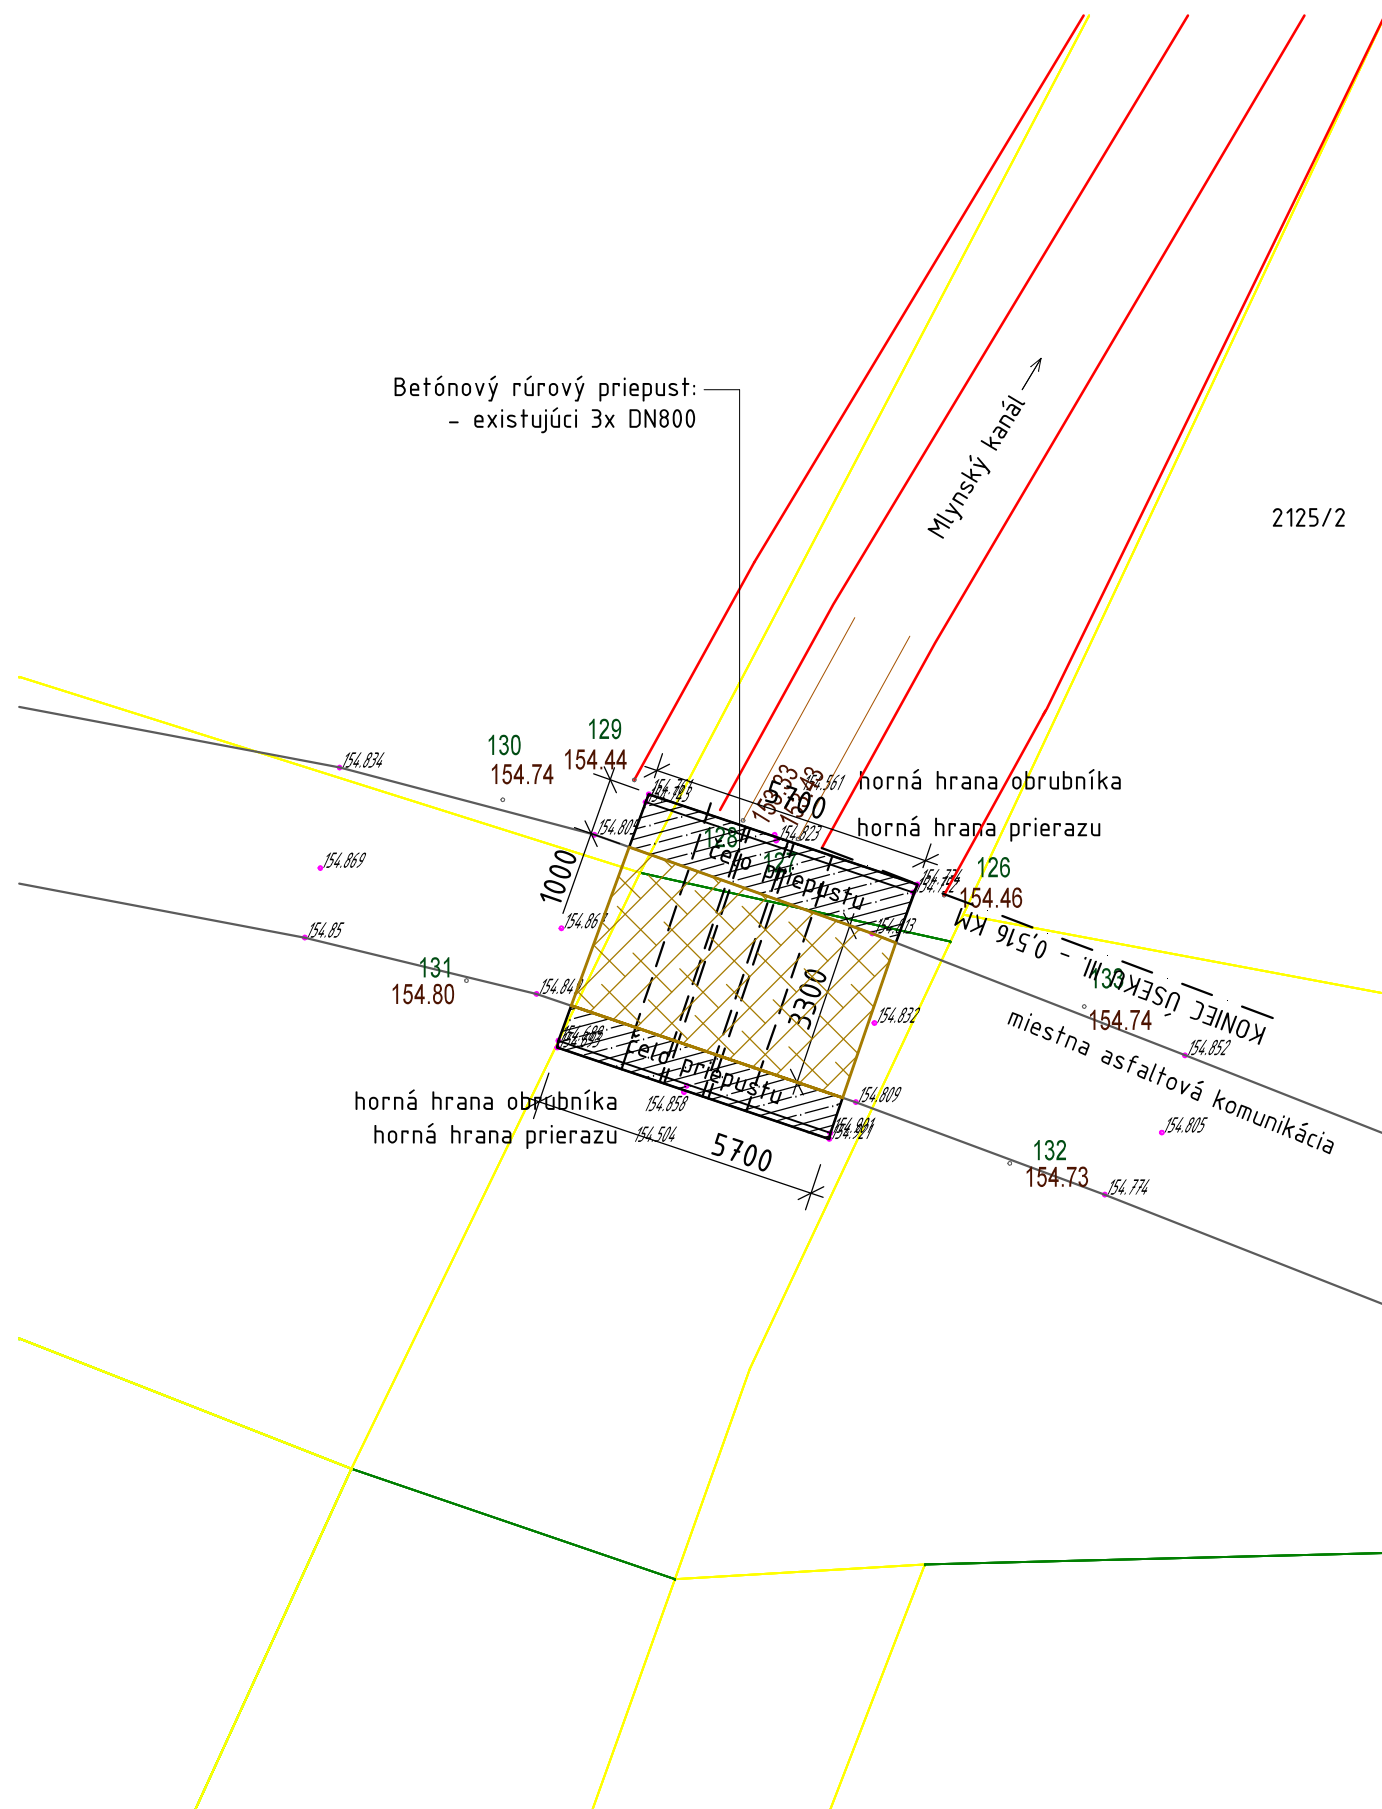

===== - rúrový priepust DN800, dl. 3*5,50m



PROFESIA:	DOPRAVNÉ STAVBY	ČÍSLO SADY:
DÁTUM:	10 / 2019	
ÚČEL:	PPSP	
FORMÁT:	3 A4	
MIERKA:	ČÍSLO VÝKRESU:	
1 : 150	2	