


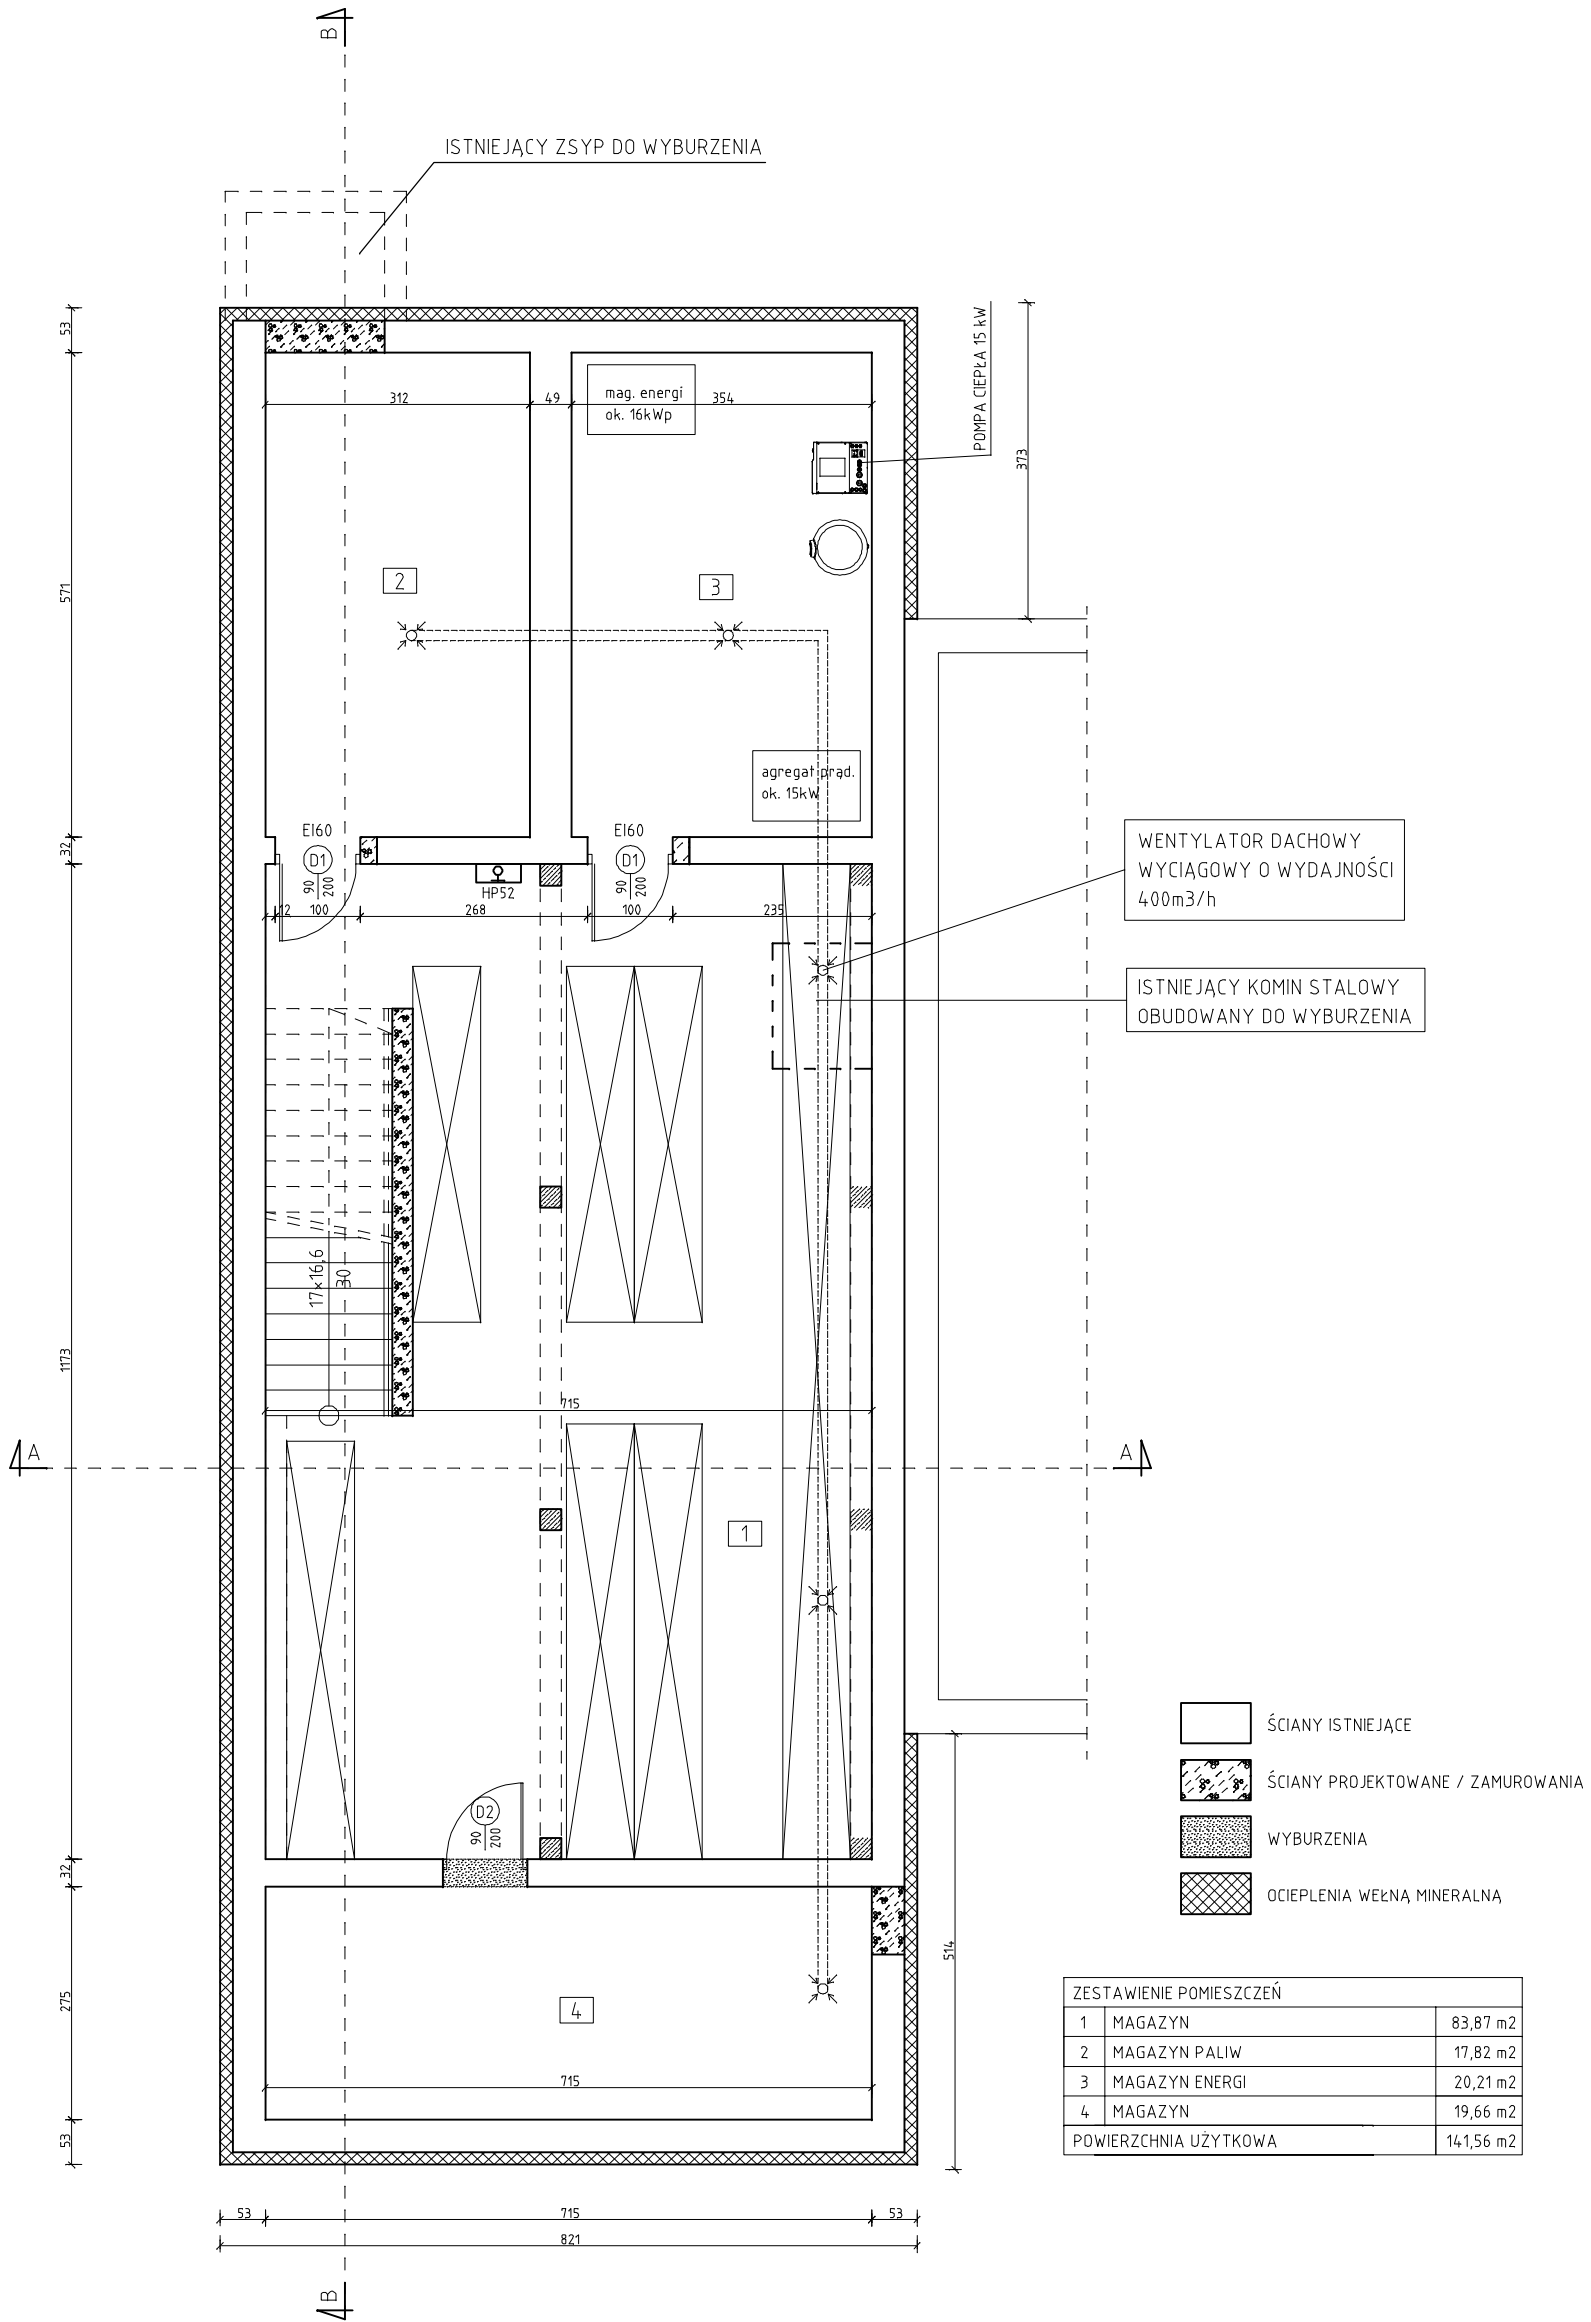

PRACOWNIA PROJEKTOWA:			AUTORZY PROJEKTU:		
Hajost Janusz - Przedsiębiorstwo Projektowo-Handlowo-Usługowe "JPH" UL. SPORTOWA 20, 89-210 ŁABISZYN biuro: UL. POTOCKIEGO 2/2, 88-400 ZNIN			PROJEKTANT NR UPR. PODPIS		
PROJEKT ARCHITEKTONICZNO- -BUDOWLANY			BRANŻA: ARCHITEKTURA		
NAZWA INWESTYCJI: ZMIANA SPOSOBU UŻYTKOWANIA BUDYNKU KOTŁOWNI NA MAGAZYN OBRONY CYWILNEJ WRAZ Z DEMONTAŻEM KOMINA NA CZĘŚCI DZIAŁKI NR 248/24 OBRĘB ŁABISZYN, GM. ŁABISZYN			PROJEKTANT Zbigniew Napierała		
INWESTOR: GMINA ŁABISZYN UL. PLAC 1000 LECIA 1 89-210 ŁABISZYN			GTN-III-8345/173/77 w specjalności architektonicznej		
ADRES INWESTYCJI: JEDNOSTKA EWIDENCYJNA: 041904__4 ŁABISZYN OBRĘB EWIDENCYJNY: 0001 ŁABISZYN NR DZIAŁKI: 248/24			SPRAWDZAJĄCY mgr inż. arch. Adrian Grzegorzczuk		
			13/KPOKK/2018 w specjalności architektonicznej		
			RYSUNEK: RZUT PIWNICY		
			SKALA NUMER RYSUNKU DATA		
			1:100 A1 01.07.2026		