


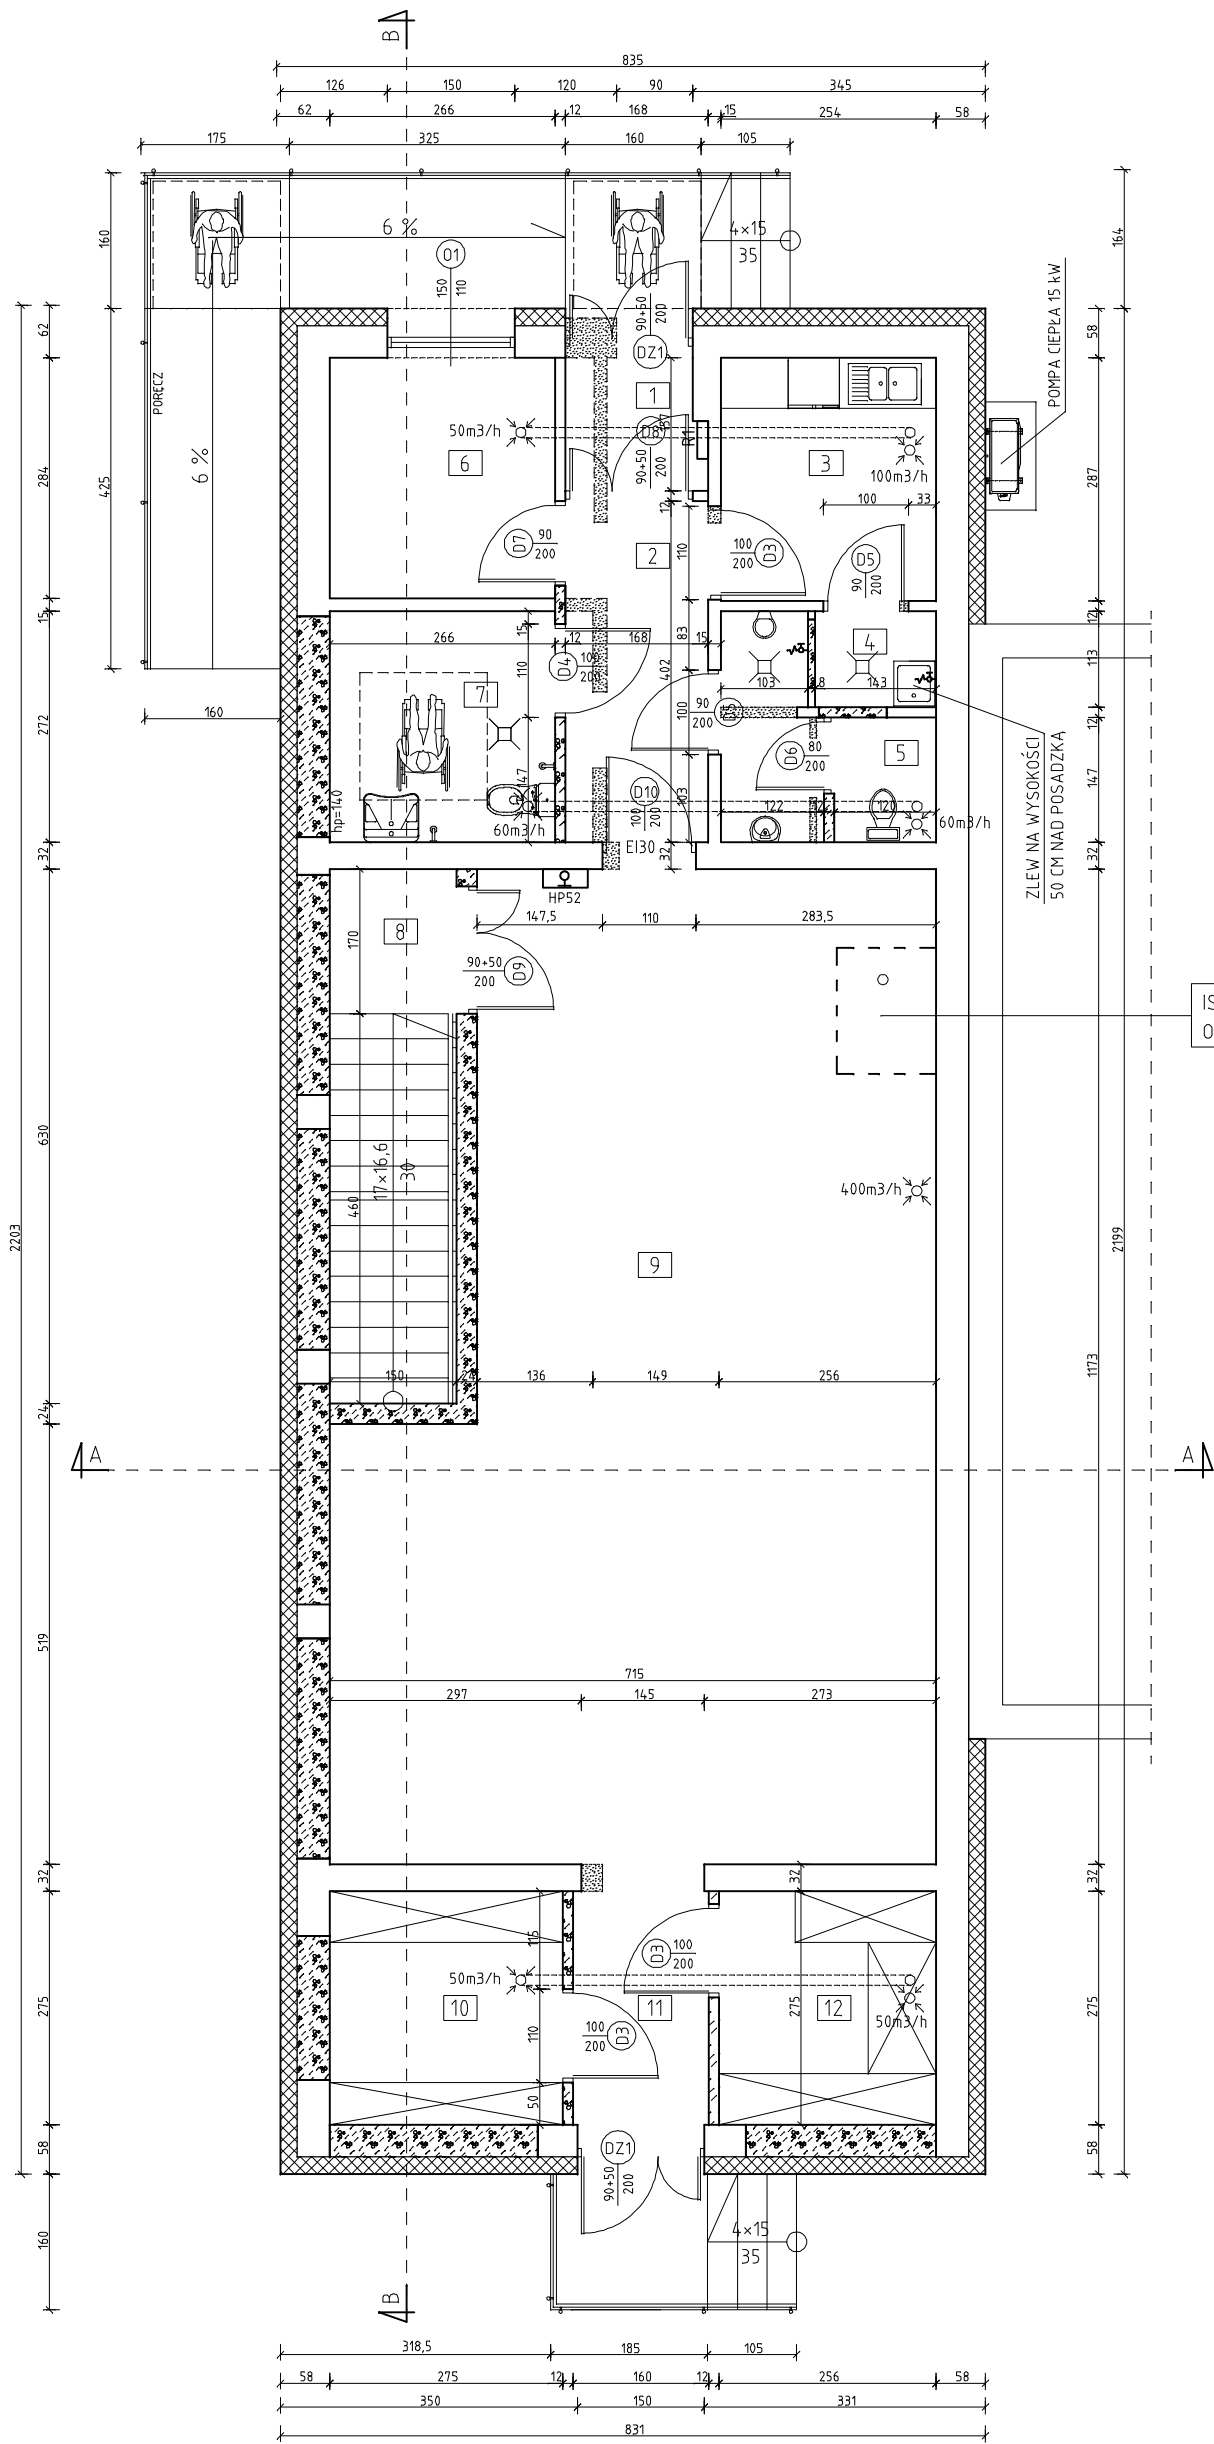

ISTNIEJĄCY KIMIN STAŁOWY
OBUADOWANY DO WYBURZENIA

- ŚCIANY ISTNIEJĄCE
- ŚCIANY PROJEKTOWANE / ZAMUROWANIA
- WYBURZENIA
- OCIEPLENIA WEŁNĄ MINERALNĄ

ZESTAWIENIE POMIESZCZEŃ		
1	PRZEDSIONEK	2,50 m2
2	KORYTARZ	6,75 m2
3	POMIESZCZENIE SOCJALNE	7,29 m2
4	POMIESZCZENIE PORZĄDKOWE	1,62 m2
5	WC "M"	4,83 m2
6	MAGAZYN WODY	7,55 m2
7	WC "K" + "N"	7,24 m2
8	KŁATKA SCHODOWA	8,10 m2
9	MAGAZYN GŁÓWNY	74,06 m2
10	MAGAZYN ŻYWNOŚCI	7,56 m2
11	KORYTARZ	4,40 m2
12	MAGAZYN ŚRODKÓW MEDYCZNYCH	7,04 m2
POWIERZCHNIA UŻYTKOWA		138,95 m2

POWIERZCHNIA ZABUDOWY	183,20 m2
POWIERZCHNIA CAŁKOWITA	193,80 m2
POWIERZCHNIA UŻYTKOWA	280,51 m2
KUBATURA BRUTTO	795,10 m3

PRACOWNIA PROJEKTOWA:			AUTORZY PROJEKTU:		
Hajost Janusz - Przedsiębiorstwo Projektowo-Handlowo-Usługowe "JPH" UL. SPORTOWA 20, 89-210 ŁABISZYN biuro: UL. POTOCKIEGO 2/2, 88-400 ZNIN tel: 501 067 307 email: janusz.hajost@wp.pl			PROJEKTANT	NR UPR.	PODPIS
PROJEKT ARCHITEKTONICZNO- BUDOWLANY			BRANŻA: ARCHITEKTURA		
NAZWA INWESTYCJI: ZMIANA SPOSOBU UŻYTKOWANIA BUDYNKU KOTŁOWNI NA MAGAZYN OBRONY CYWILNEJ WRAZ Z DEMONTAŻEM KOMINA NA CZĘŚCI DZIAŁKI NR 248/24 OBRĘB ŁABISZYN, GM. ŁABISZYN			PROJEKTANT Zbigniew Napierała	GTN-III-8345/173/77 w specjalności architektonicznej	
INWESTOR: GMINA ŁABISZYN UL. PLAC 1000 LECIA 1 89-210 ŁABISZYN			SPRAWDZAJĄCY mgr inż. arch. Adrian Grzegorzczak	13/KPOKK/2018 w specjalności architektonicznej	
ADRES INWESTYCJI: JEDNOSTKA EWIDENCYJNA: 041904_4 ŁABISZYN OBRĘB EWIDENCYJNY: 0001 ŁABISZYN NR DZIAŁKI: 248/24			RYSUNEK: RZUT PARTERU		
			SKALA	NUMER RYSUNKU	DATA
			1:100	A2	01.07.2026