


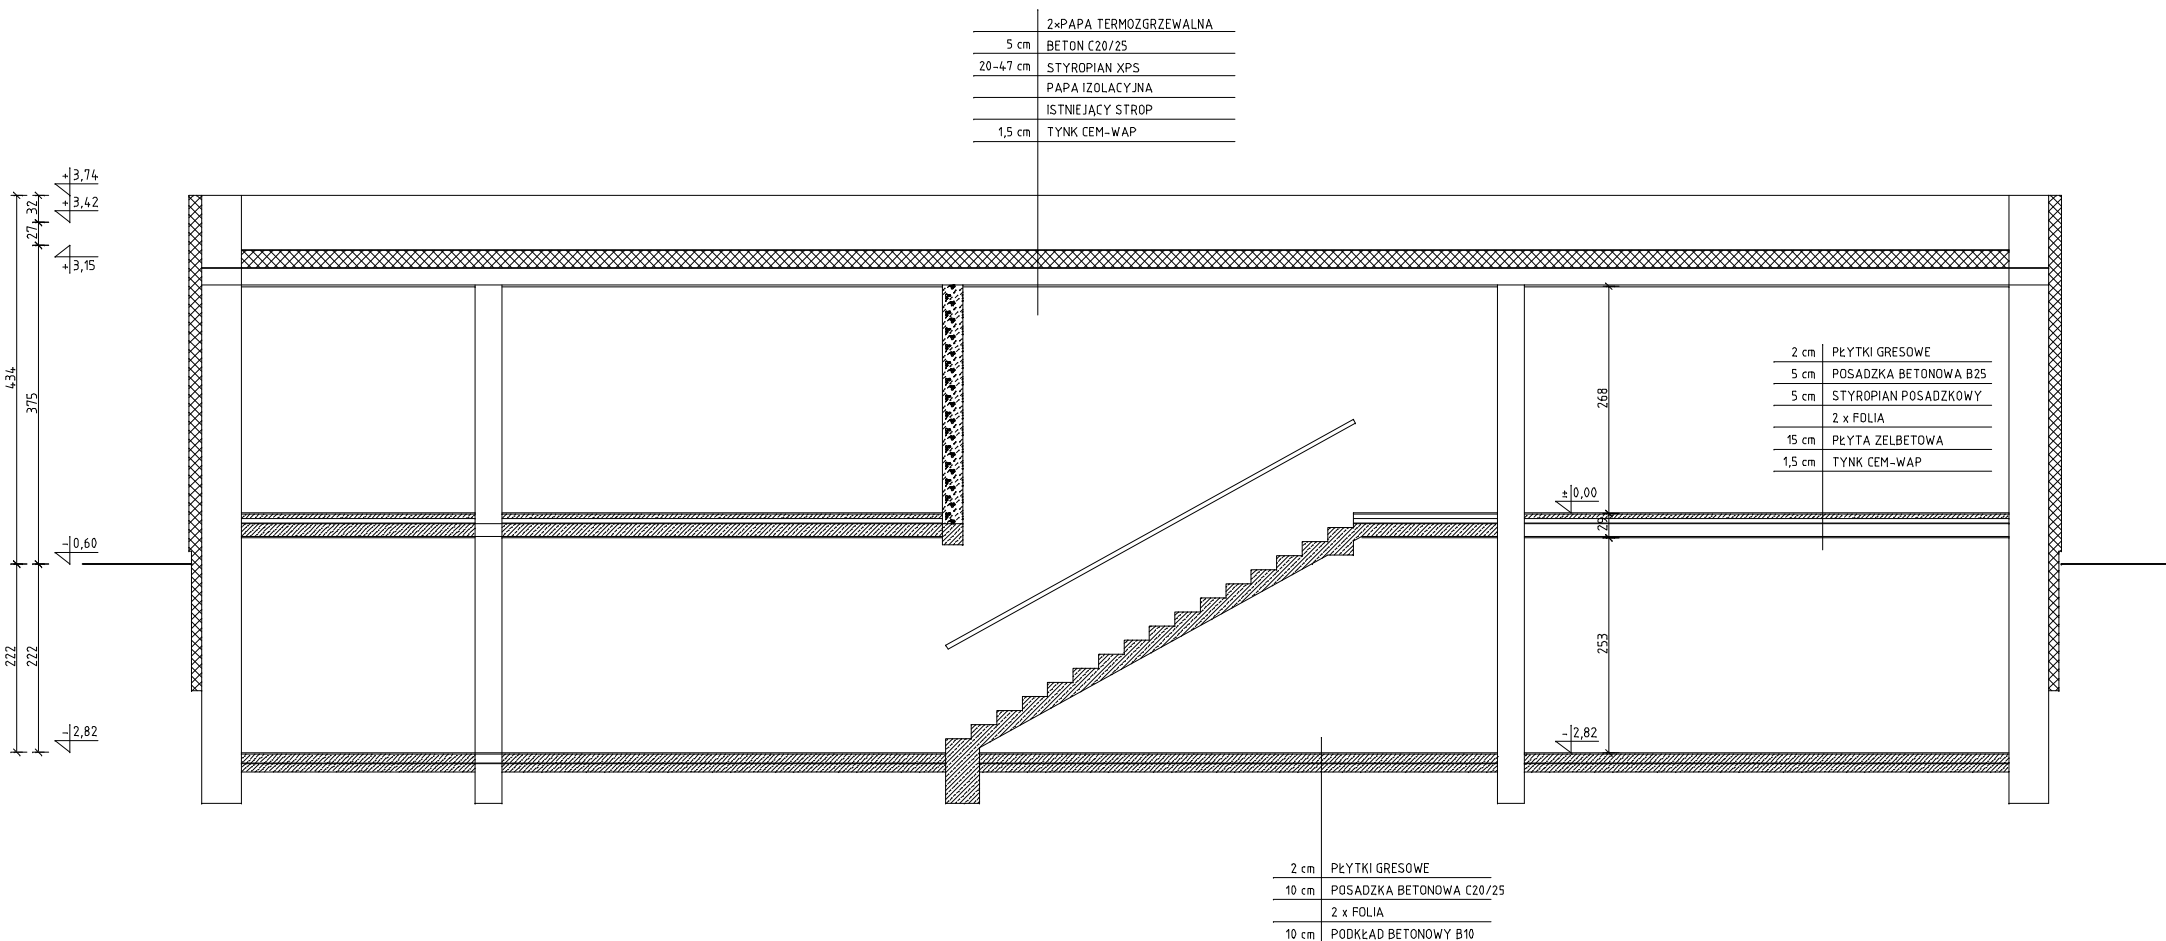

PRACOWNIA PROJEKTOWA:		AUTORZY PROJEKTU:				
	Hajost Janusz - Przedsiębiorstwo Projektowo-Handlowo-Usługowe "JPH" UL. SPORTOWA 20, 89-210 ŁĄBISZYN biuro: UL. POTOCKIEGO 2/2, 88-400 ZNIN	tel: 501 067 307 email: janusz.hajost@wp.pl	PROJEKTANT	NR UPR.	PODPIS	
	PROJEKT ARCHITEKTONICZNO – BUDOWLANY		BRANŻA: ARCHITEKTURA			
			PROJEKTANT Zbigniew Napierała	GTN-III-8345/173/77 w specjalności architektonicznej		
NAZWA INWESTYCJI: ZMIANA SPOSOBU UŻYTKOWANIA BUDYNKU KOTŁOWNIA W MAGAZYN OBRONY CYWILNEJ WRAZ Z DEMONTAŻEM KOMINA NA CZĘŚCI DZIAŁKI NR 248/24 OBRĘB ŁĄBISZYN, GM. ŁĄBISZYN		SPRAWDZAJĄCY mgr inż. arch. Adrian Grzegorzcyk		13/KPOKK/2018 w specjalności architektonicznej		
INWESTOR: GMINA ŁĄBISZYN UL. PLAC 1000 LECIA 1 89-210 ŁĄBISZYN		RYSUNEK: PRZEKROJE				
ADRES INWESTYCJI: JEDNOSTKA EWIDENCYJNA: 041904_4 ŁĄBISZYN OBRĘB EWIDENCYJNY: 0001 ŁĄBISZYN NR DZIAŁKI: 248/24		SKALA		NUMER RYSUNKU		DATA
		1:100		A4		01.07.2026