




PRACOWNIA PROJEKTOWA:		AUTORZY PROJEKTU:	
	Hajosť Janusz – Przedsiębiorstwo	PROJEKTANT	NR UPR.
	Projektowo-Handlowo-Usługowe "JPH"	BRANZA: ARCHITEKTURA	
	tel: 501 067 307	PROJEKTANT Zbigniew Napierała	GTN-III-8345/173/77 w specjalności architektonicznej
	email: janusz.hajost@wp.pl		
biuro: UL. POTOCKIEGO 2/2, 88-400 ŻNIN			
PROJEKT ARCHITEKTONICZNO--BUDOWLANY			
NAZWA INWESTYCJI: ZMIANA SPOSOBU UŻYTKOWANIA BUDYNKU KOTŁOWNI NA MAGAZYN OBRONY CYWILNEJ WRAZ Z DEMONTAZEM KOMINA NA CZĘŚCI DZIAŁKI NR 248/24 OBRĘB ŁABISZYN, GM. ŁABISZYN			
INWESTOR: GMINA ŁABISZYN UL. PLAC 1000 LECIA 1 89-210 ŁABISZYN			
ADRES INWESTYCJI: JEDNOSTKA EWIDENCYJNA: 041904_4 ŁABISZYN OBRĘB EWIDENCYJNY: 0001 ŁABISZYN NR DZIAŁKI: 248/24			
		RYSUNEK: ELEWACJA POŁUDNIOWO-WSCHODNIA	
		SKALA	NUMER RYSUNKU
		DATA	
		1:100	A8
			01.07.2026