


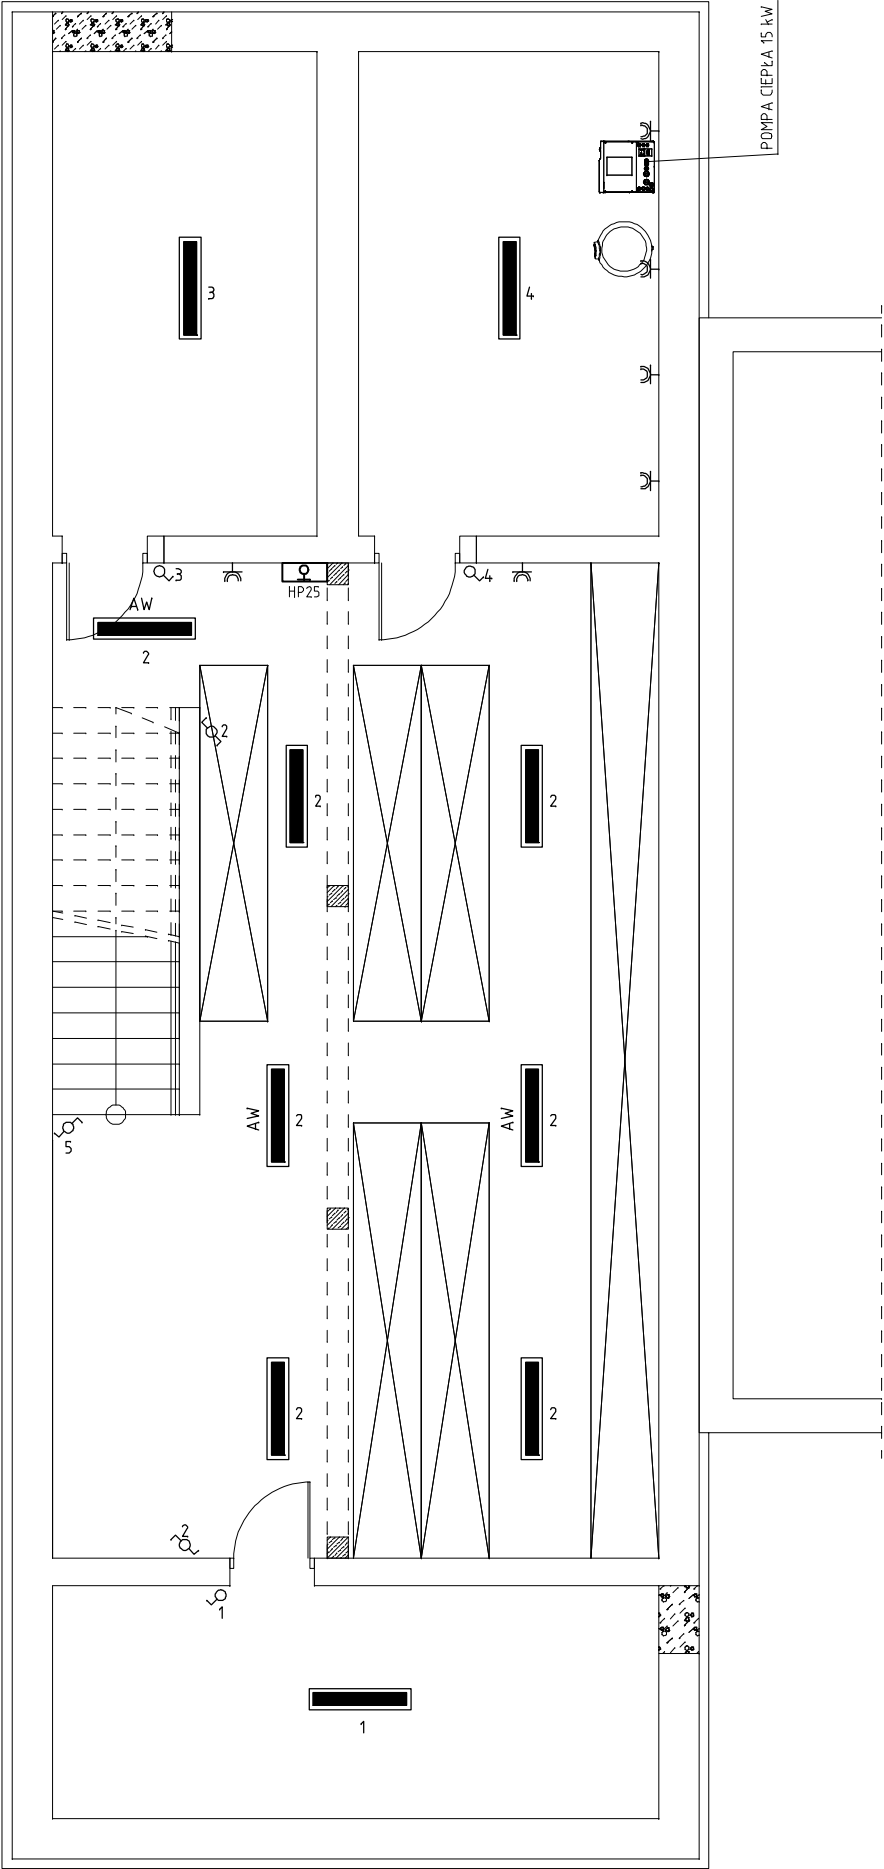

PRACOWNIA PROJEKTOWA:		AUTORZY PROJEKTU:	
	Hajos Janusz - Przedsiębiorstwo Projektowo-Handlowo-Usługowe "JPH" UL. SPORTOWA 20, 89-210 ŁABISZYN biuro: UL. POTOCKIEGO 2/2, 88-400 ŻNIN		tel: 501 067 307 email: janusz.hajos@wp.pl
	PROJEKTANT		NR UPR.
PROJEKT TECHNICZNY		BRANŻA: ELEKTRYCZNA	
NAZWA INWESTYCJI: ZMIANA SPOSOBU UŻYTKOWANIA BUDYNKU KOTŁOWNI NA MAGAZYN OBRONY CYWILNEJ WRAZ Z DEMONTAZEM KOMINA NA CZĘŚCI DZIAŁKI NR 248/24 OBRĘB ŁABISZYN, GM. ŁABISZYN		PROJEKTANT Marcin Musiałik	
INWESTOR: GMINA ŁABISZYN UL. PLAC 1000 LECIA 1 89-210 ŁABISZYN		UAN-KZ-7210/111/89 w specjalności instalacji elektrycznych	
ADRES INWESTYCJI: JEDNOSTKA EWIDENCYJNA: 041904_4 ŁABISZYN OBRĘB EWIDENCYJNY: 0001 ŁABISZYN NR DZIAŁKI: 248/24		SPRAWDZAJĄCY mgr inż. Marek Połeć	
RYSUNEK: RZUT PIWNIC		WRR-I-7131-5/02 w specjalności instalacji elektrycznych	
SKALA		NUMER RYSUNKU	
1:100		E1	
		DATA	
		01.07.2026	