


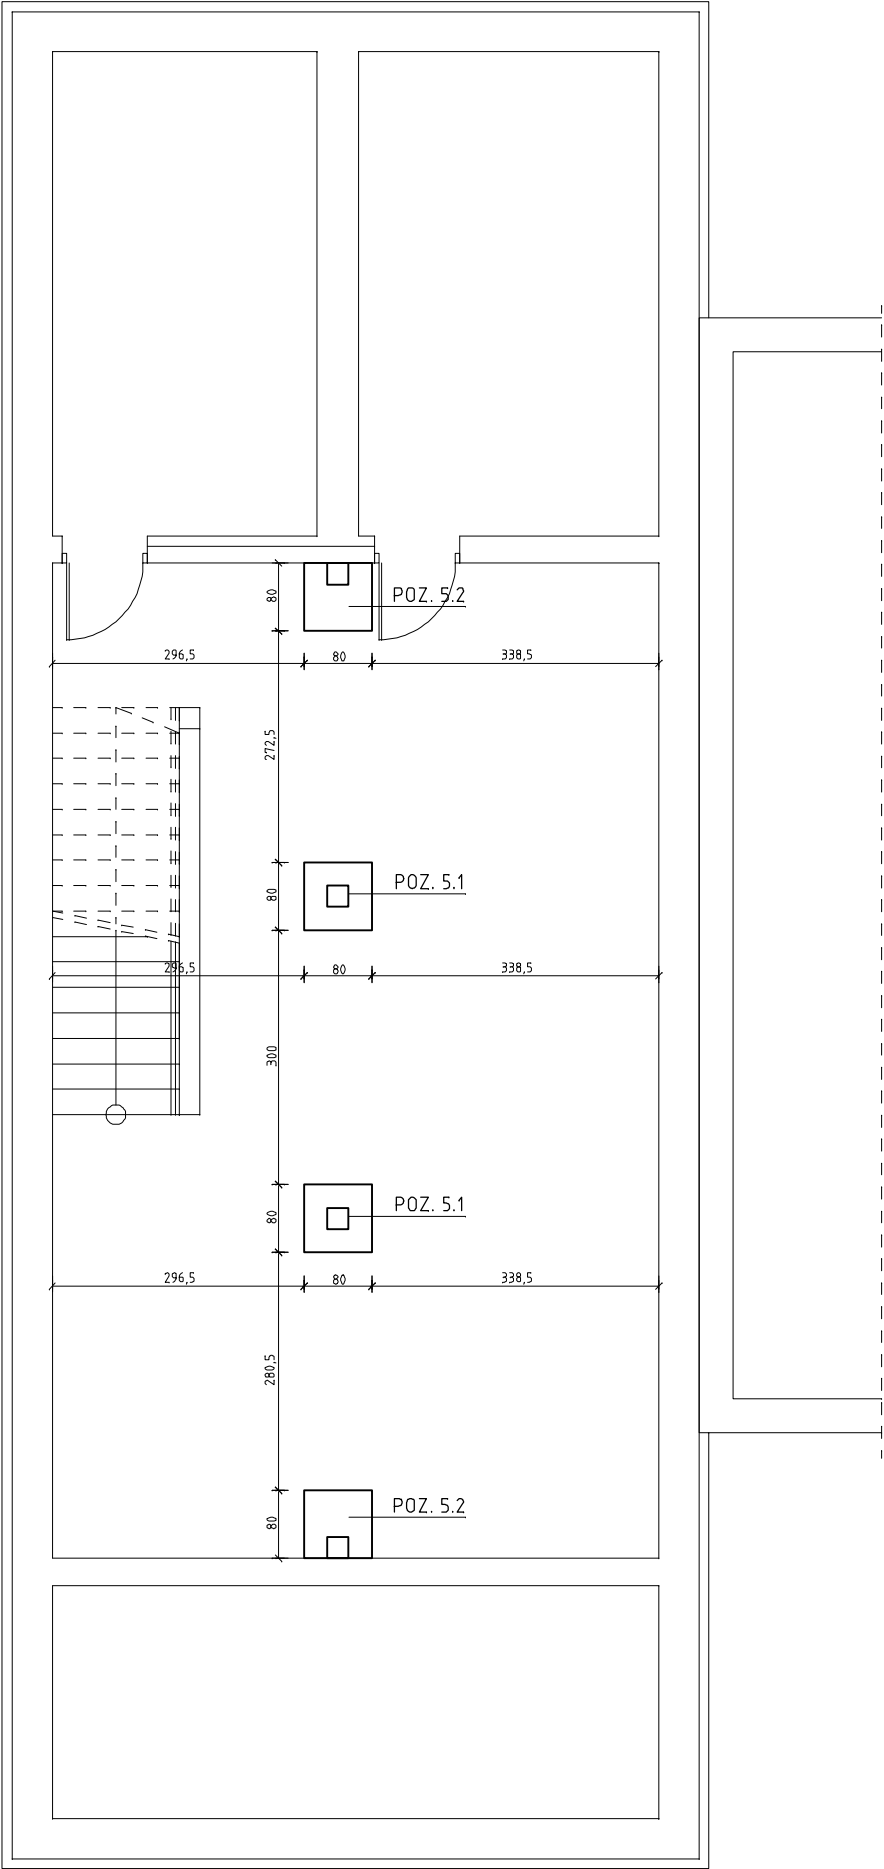

PRACOWNIA PROJEKTOWA:		AUTORZY PROJEKTU:		
	Hajost Janusz - Przedsiębiorstwo	PROJEKTANT	NR UPR.	PDPIS
	Projektowo-Handlowo-Usługowe "JPH"	BRANŻA: KONSTRUKCJA		
	tel: 501 067 307	PROJEKTANT	GP-KZ-7342/209/94	
	email: janusz.hajost@wp.pl	mgr inż.	w specjalności	
	biuro: UL. POTOCKIEGO 2/2, 88-400 ŻNIN	Janusz Hajost	konstrukcyjno-budowlanej	
PROJEKT TECHNICZNY				
NAZWA INWESTYCJI:		SPRAWDZAJĄCY		
ZMIANA SPOSOBU UŻYTKOWANIA BUDYNKU KOTŁOWNI NA MAGAZYN OBRONY		mgr inż. Marcin		KUP/0081/P00K/07
CYWILNEJ WRAZ Z DEMONTAZEM KOMINA NA CZĘŚCI DZIAŁKI NR 248/24 OBRĘB		Zwierzykowski		w specjalności
ŁABISZYN, GM. ŁABISZYN		konstrukcyjno-budowlanej		
INWESTOR:				
GMINA ŁABISZYN				
UL. PLAC 1000 LECIA 1				
89-210 ŁABISZYN				
ADRES INWESTYCJI:		RYSUNEK:		
JEDNOSTKA EWIDENCYJNA: 041904__4 ŁABISZYN		RZUT FUNDAMENTÓW		
OBRĘB EWIDENCYJNY: 0001 ŁABISZYN		SKALA	NUMER RYSUNKU	DATA
NR DZIAŁKI: 248/24		1:100	K1	01.07.2026