


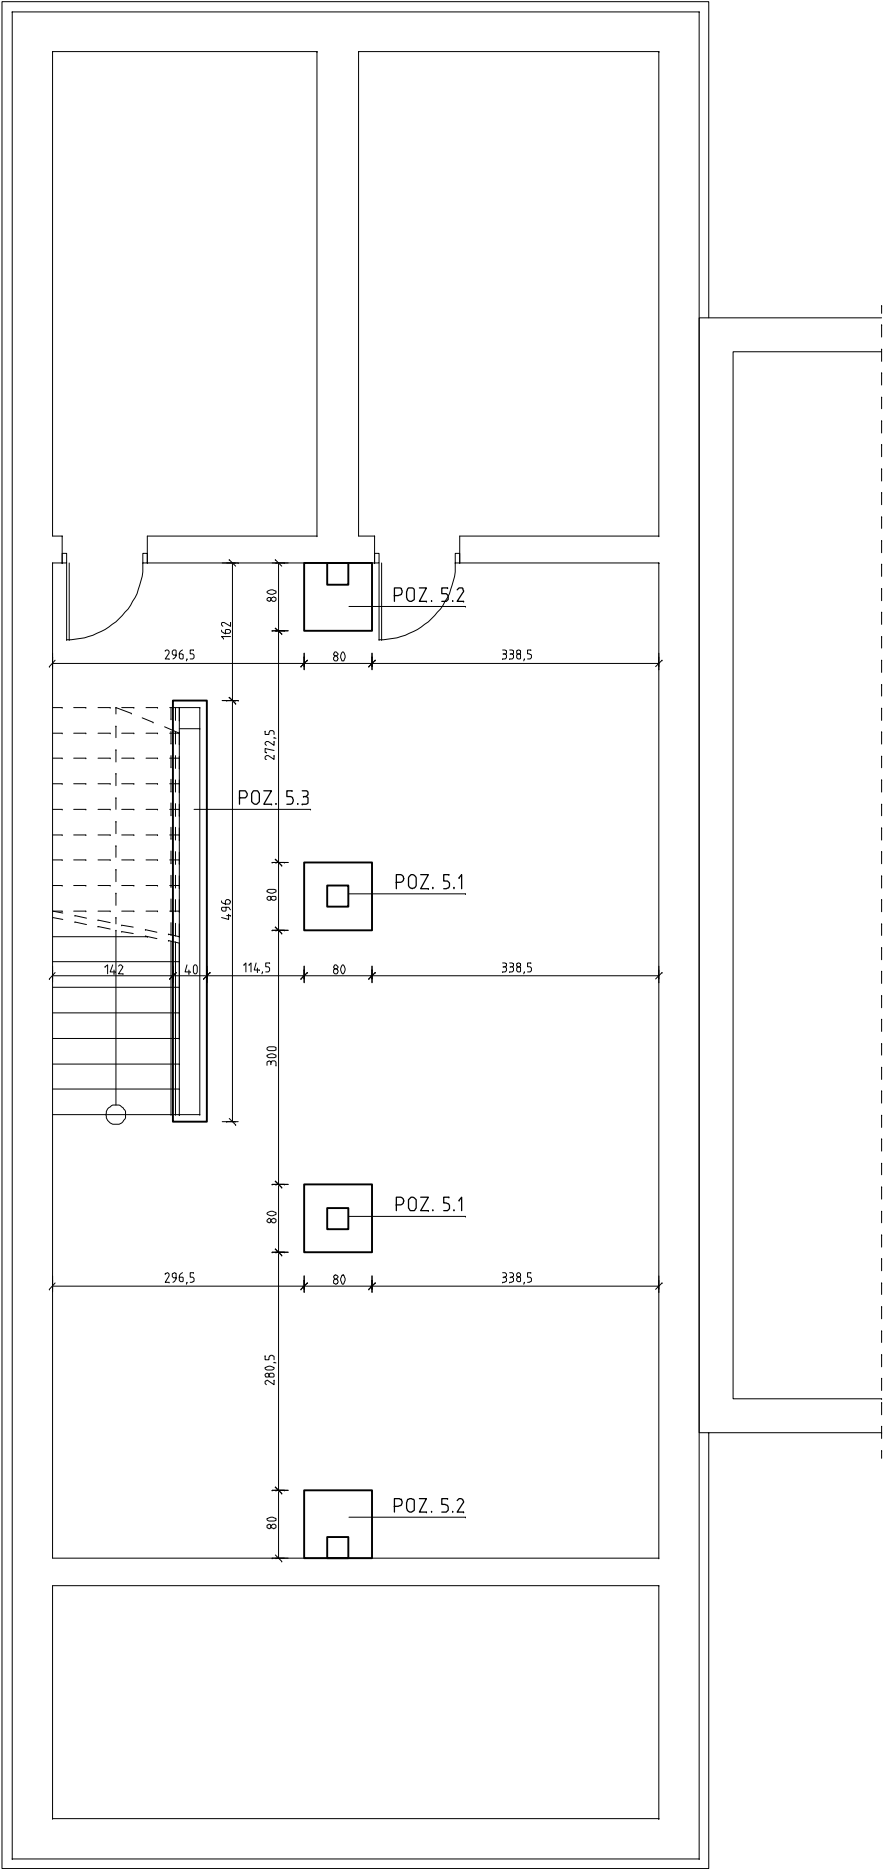

PRACOWNIA PROJEKTOWA:			AUTORZY PROJEKTU:		
	Hajost Janusz - Przedsiębiorstwo		PROJEKTANT	NR UPR.	PDPIS
	Projektowo-Handlowo-Usługowe "JPH"		BRANŻA: KONSTRUKCJA		
	tel: 501 067 307		PROJEKTANT mgr inż. Janusz Hajost	GP-KZ-7342/209/94 w specjalności konstrukcyjno-budowlanej	
	email: janusz.hajost@wp.pl				
	biuro: UL. POTOCKIEGO 2/2, 88-400 ŻNIN				
PROJEKT TECHNICZNY					
NAZWA INWESTYCJI: ZMIANA SPOSOBU UŻYTKOWANIA BUDYNKU KOTŁOWNI NA MAGAZYN OBRONY CYWILNEJ WRAZ Z DEMONTAZEM KOMINA NA CZĘŚCI DZIAŁKI NR 248/24 OBRĘB ŁABISZYN, GM. ŁABISZYN					
INWESTOR: GMINA ŁABISZYN UL. PLAC 1000 LECIA 1 89-210 ŁABISZYN			SPRAWDZAJĄCY mgr inż. Marcin Zwierzykowski		
ADRES INWESTYCJI: JEDNOSTKA EWIDENCYJNA: 041904__4 ŁABISZYN OBRĘB EWIDENCYJNY: 0001 ŁABISZYN NR DZIAŁKI: 248/24			RYSUNEK: RZUT FUNDAMENTÓW		
			SKALA	NUMER RYSUNKU	DATA
			1:100	K1	01.07.2026