


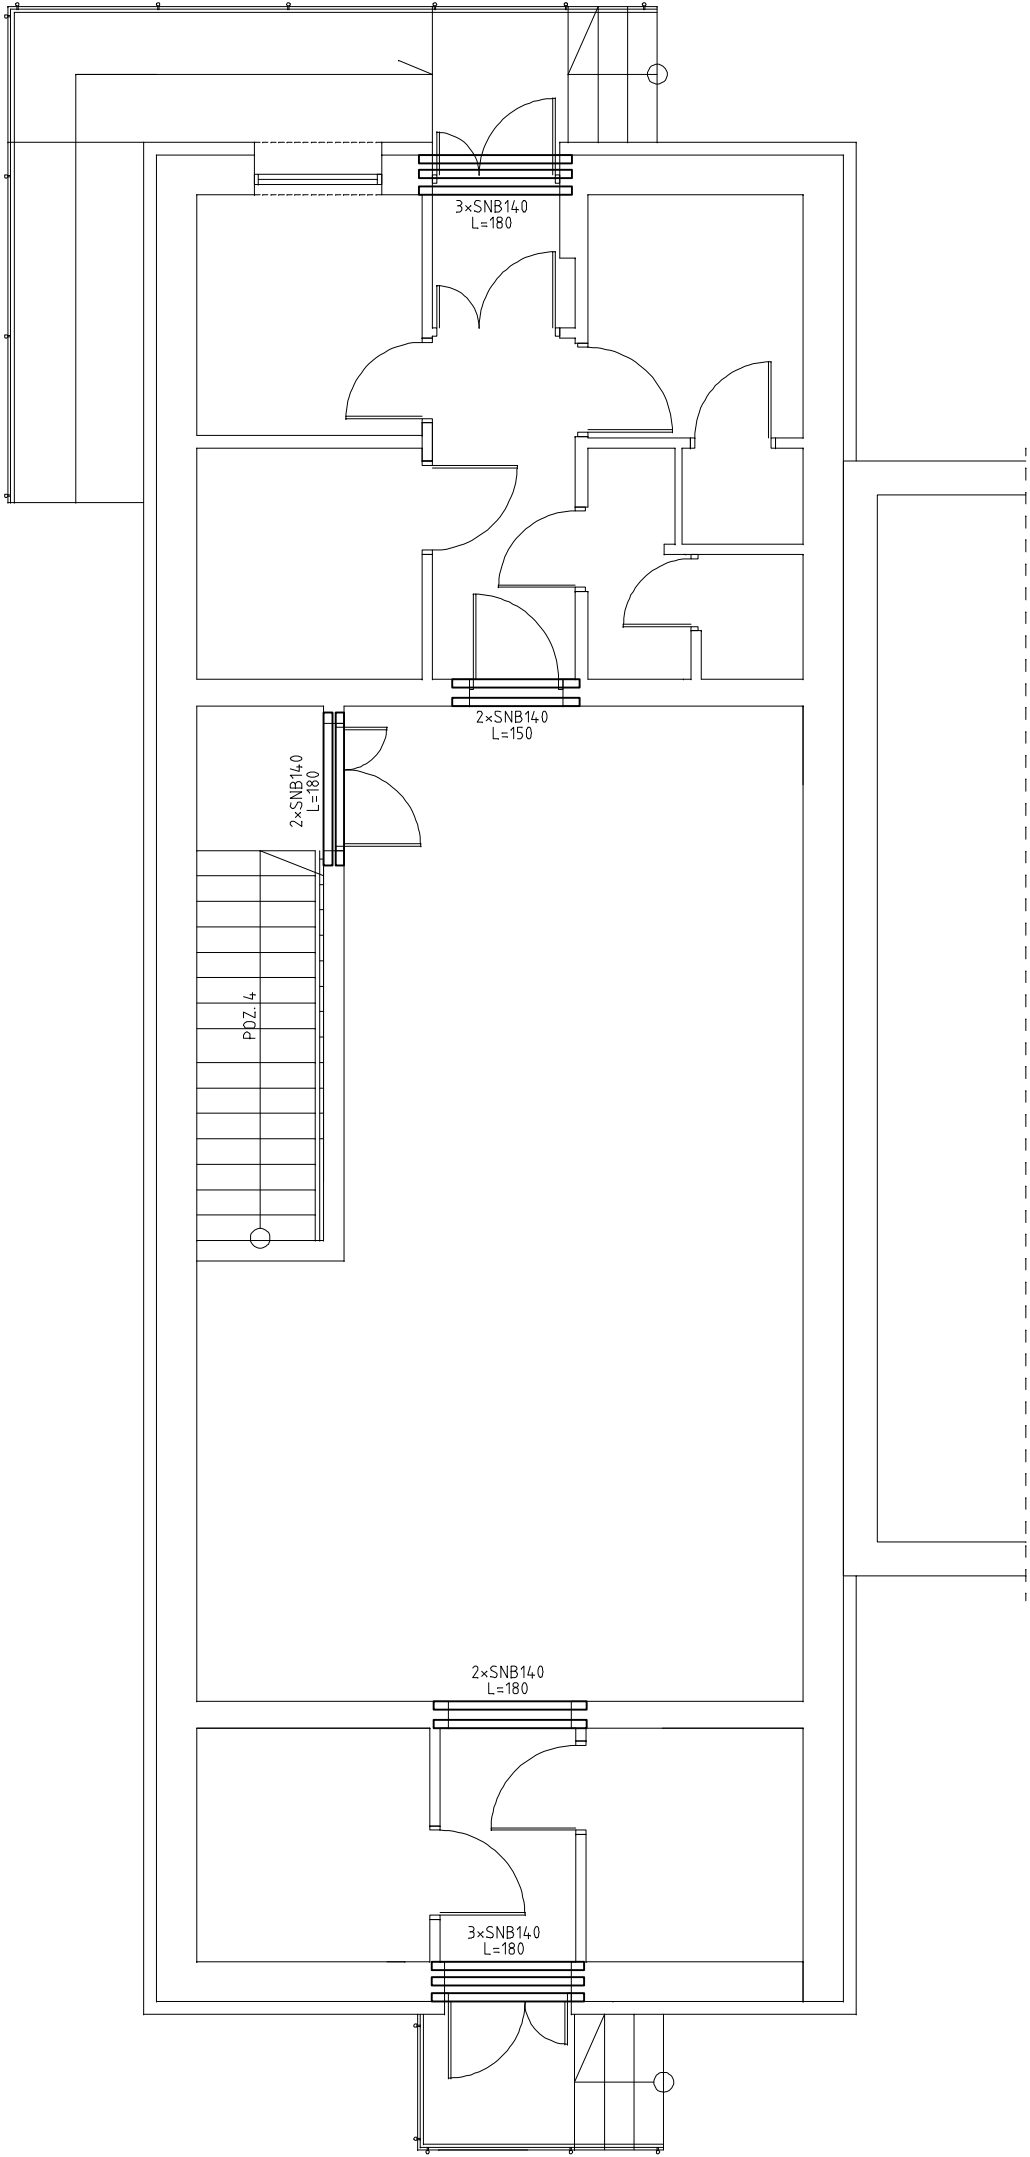

PRACOWNIA PROJEKTOWA:			AUTORZY PROJEKTU:		
	Hajost Janusz - Przedsiębiorstwo Projektowo-Handlowo-Usługowe "JPH"		tel: 501 067 307		PODPIS
	UL. SPORTOWA 20, 89-210 ŁABISZYN		email: janusz.hajost@wp.pl		
	biuro: UL. POTOCKIEGO 2/2, 88-400 ŻNIN				
	PROJEKT TECHNICZNY			PROJEKTANT	
	NAZWA INWESTYCJI: ZMIANA SPOSOBU UŻYTKOWANIA BUDYNKU KOTŁOWNI NA MAGAZYN OBRONY CYWILNEJ WRAZ Z DEMONTAZEM KOMINA NA CZĘŚCI DZIAŁKI NR 248/24 OBRĘB ŁABISZYN, GM. ŁABISZYN INWESTOR: GMINA ŁABISZYN UL. PLAC 1000 LECIA 1 89-210 ŁABISZYN ADRES INWESTYCJI: JEDNOSTKA EWIDENCYJNA: 041904__4 ŁABISZYN OBRĘB EWIDENCYJNY: 0001 ŁABISZYN NR DZIAŁKI: 248/24			mgr inż. Janusz Hajost	
				GP-KZ-7342/209/94 w specjalności konstrukcyjno-budowlanej	
			SPRAWDZAJĄCY		
			mgr inż. Marcin Zwierzykowski		
			KUP/0081/P00K/07 w specjalności konstrukcyjno-budowlanej		
			RYSUNEK:		
			RZUT PARTERU – PLAN POZYCJI		
			SKALA		
			NUMER RYSUNKU		
			DATA		
			1:100		
			K3		
			01.07.2026		