



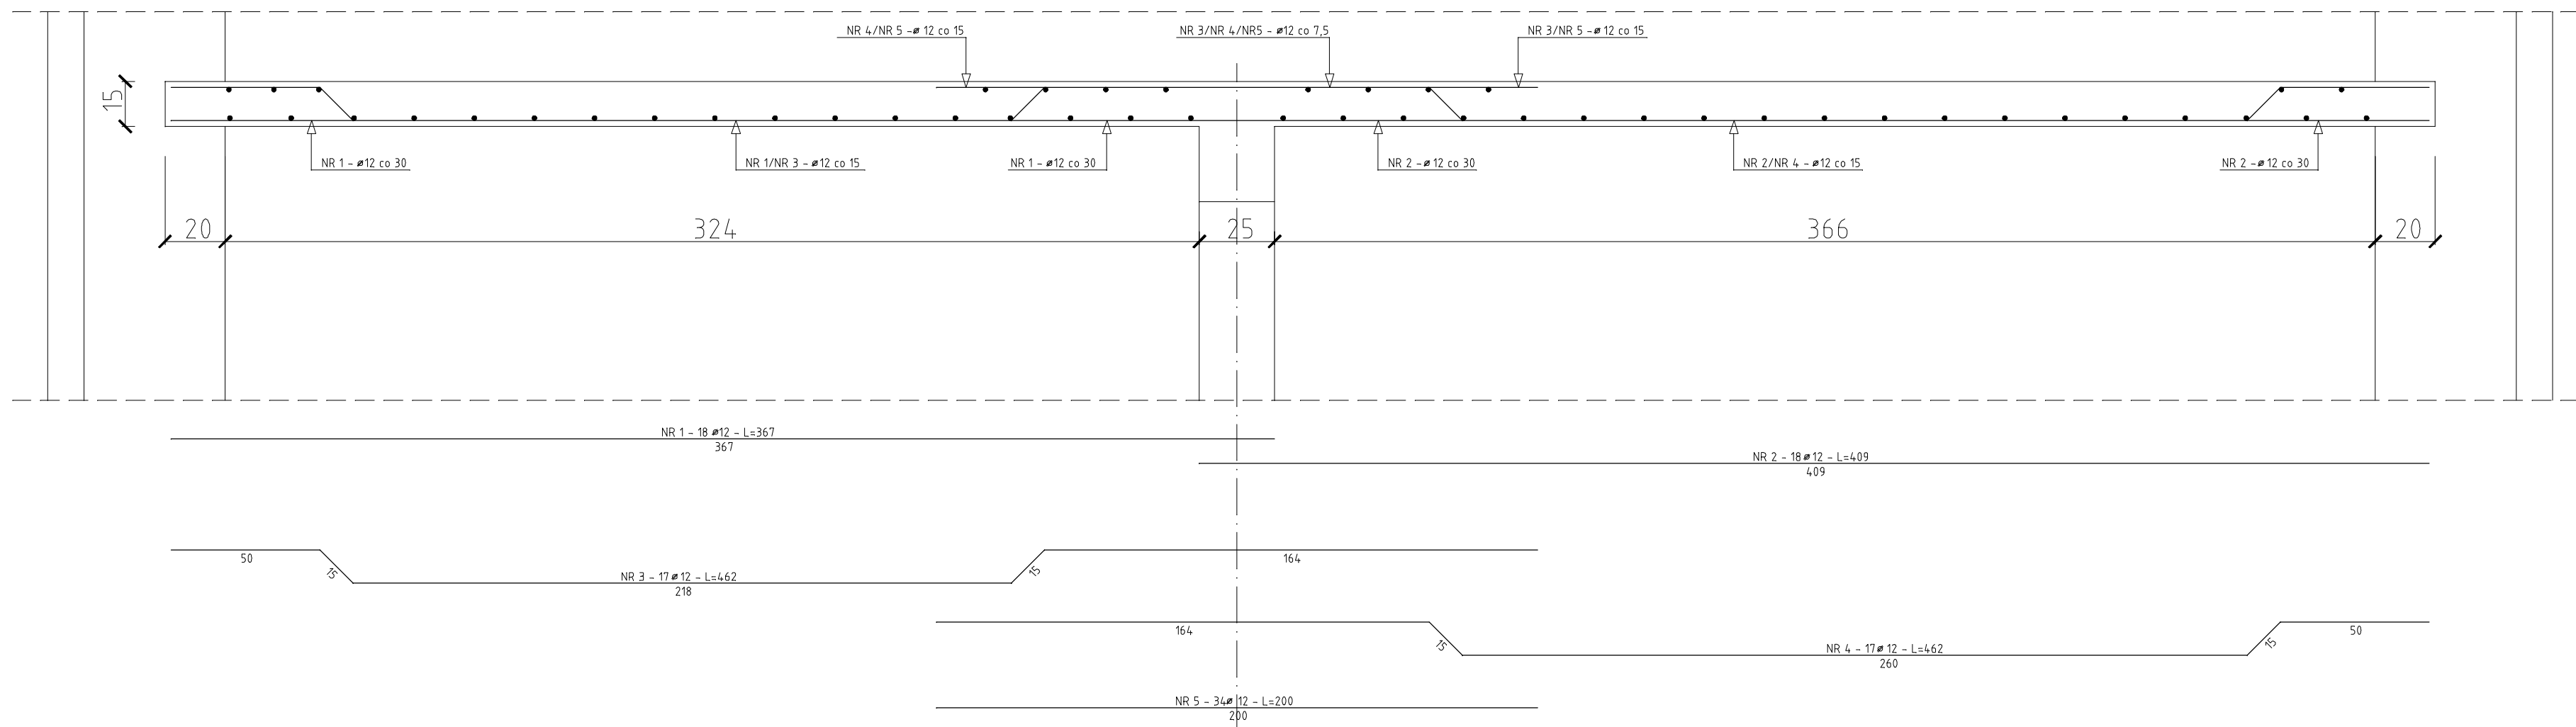

B - B

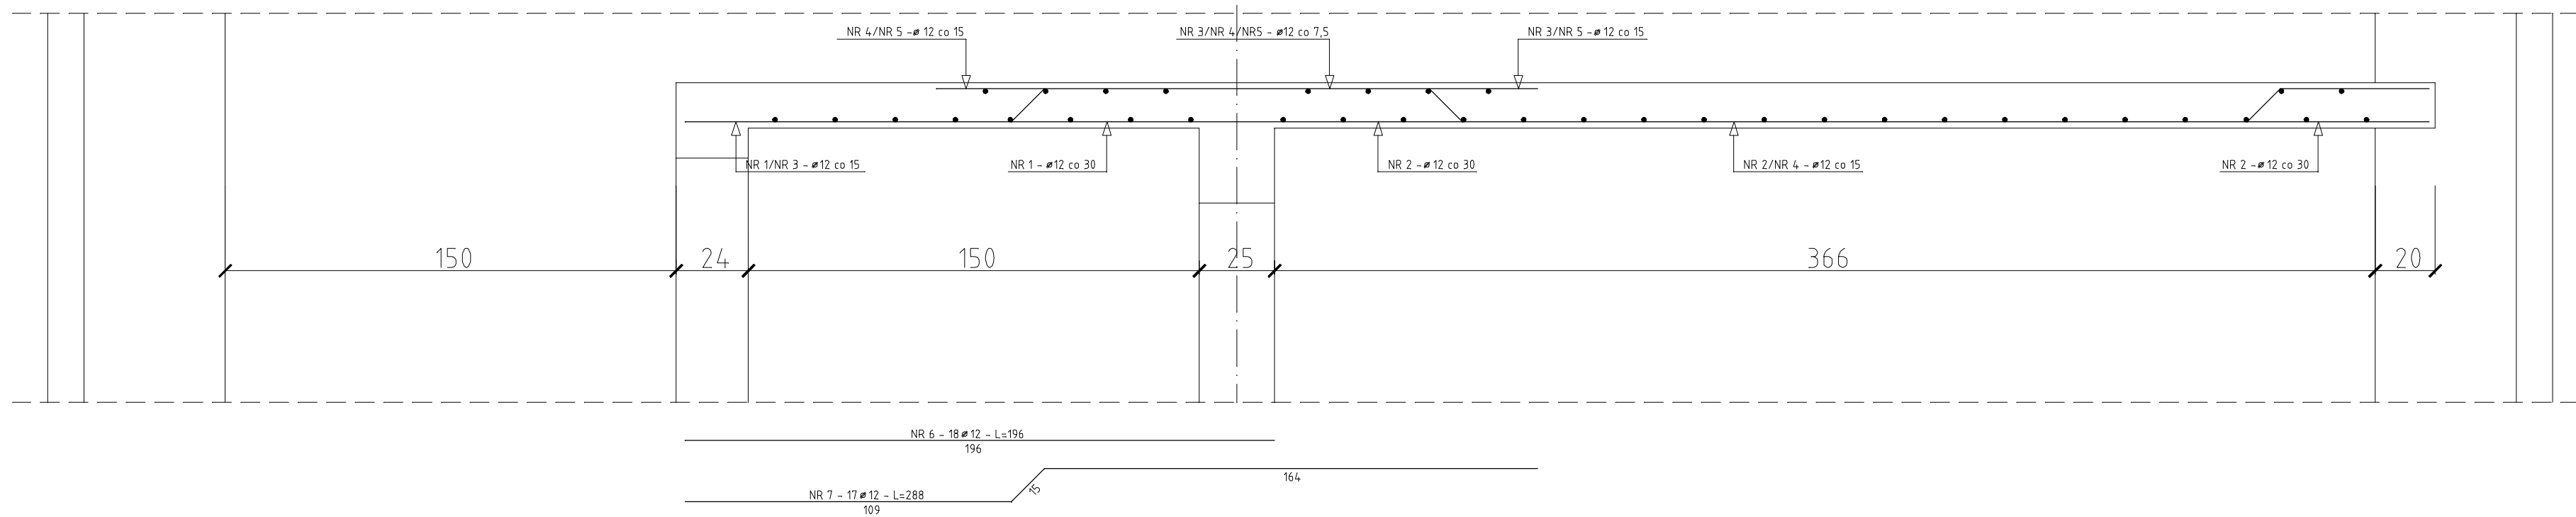

ZESTAWIENIE STALI DLA POZ. 1					
Nr preta	Średnica (mm)	Długość [cm]	Liczba [szt] prętów w 1 elemente	Długość całkowita [m] S10S-B #6	RB500 #12
1	12	357	18	66,06	
2	12	409	18	73,62	
3	12	462	17	78,56	
4	12	462	17	78,56	
5	12	200	34	68,00	
6	12	196	38	35,28	
7	12	288	17	48,96	
Długość całkowita wg Średnic [m]				449,00	
Masa 1mb preta [kg/mB]				0,222	0,888
Masa prętów wg Średnic [kg]					398,71
Masa prętów wg gatunków stali [kg]					398,71
Masa całkowita				398,71	

Beton	C20/25 (B25)
Stal	RB500
Otulina dolna	$C_{nom} = 25 \text{ mm}$
Otulina górná	$C_{nom} = 25 \text{ mm}$

PRACOWNIA PROJEKTOWA:		AUTORIZYJACJA PROJEKTU:	
	Hajos Janusz – Przedsiębiorstwo Projektowo-Handlowo-Usługowe „JPH” UL. SPORTOWA 20, 89-210 ŁĄBISZYN biuro UL. POTOCKIEGO 2/2, 88-400 ŻNIN	tel: 501 067 307 email: janusz.hajos@wp.pl	
	PROJEKT TECHNICZNY		
NADWA INWESTYCJA ZMIANA SPOSOBU UZYSKAWANIA BUDYNKU KOTŁOWNI NA MAGAZYN OBRONY CYWILNEJ WRZĄZ Z DEMONTAŻEM KOMINA NA CZĘŚCI DZIAŁKI NR 24/8/2 OBRĘB ŁĄBISZYN, GM. ŁĄBISZYN		PROJEKTANT mgr inż. Janusz Hajos	
INWESTOR: GHINA ŁĄBISZYN UL. PLAC 1000 LECIA 1 89-210 ŁĄBISZYN		GP-K-7342/209/94 w szczególności konstrukcyjno-budowlanej	
ADRES INWESTYCJI		SPRAWDZAJĄCY mgr inż. Marcin Zwierzykowski	
JEDNOSTKA EWIDENCYJNA: 04/1904_4 ŁĄBISZYN OBRĘB EWIDENCYJNY: 0001 ŁĄBISZYN NR DZIAŁKI: 24/8/2		KUP/0081/P00K/07 w szczególności konstrukcyjno-budowlanej	
RYŚUNEK POZ. 1 – STROP NAD PIWNIA – PRZEKROJE			
SKALA		NUMER RYSUNKU	
DATA			
1:100		K5	
		01.07.2026	