


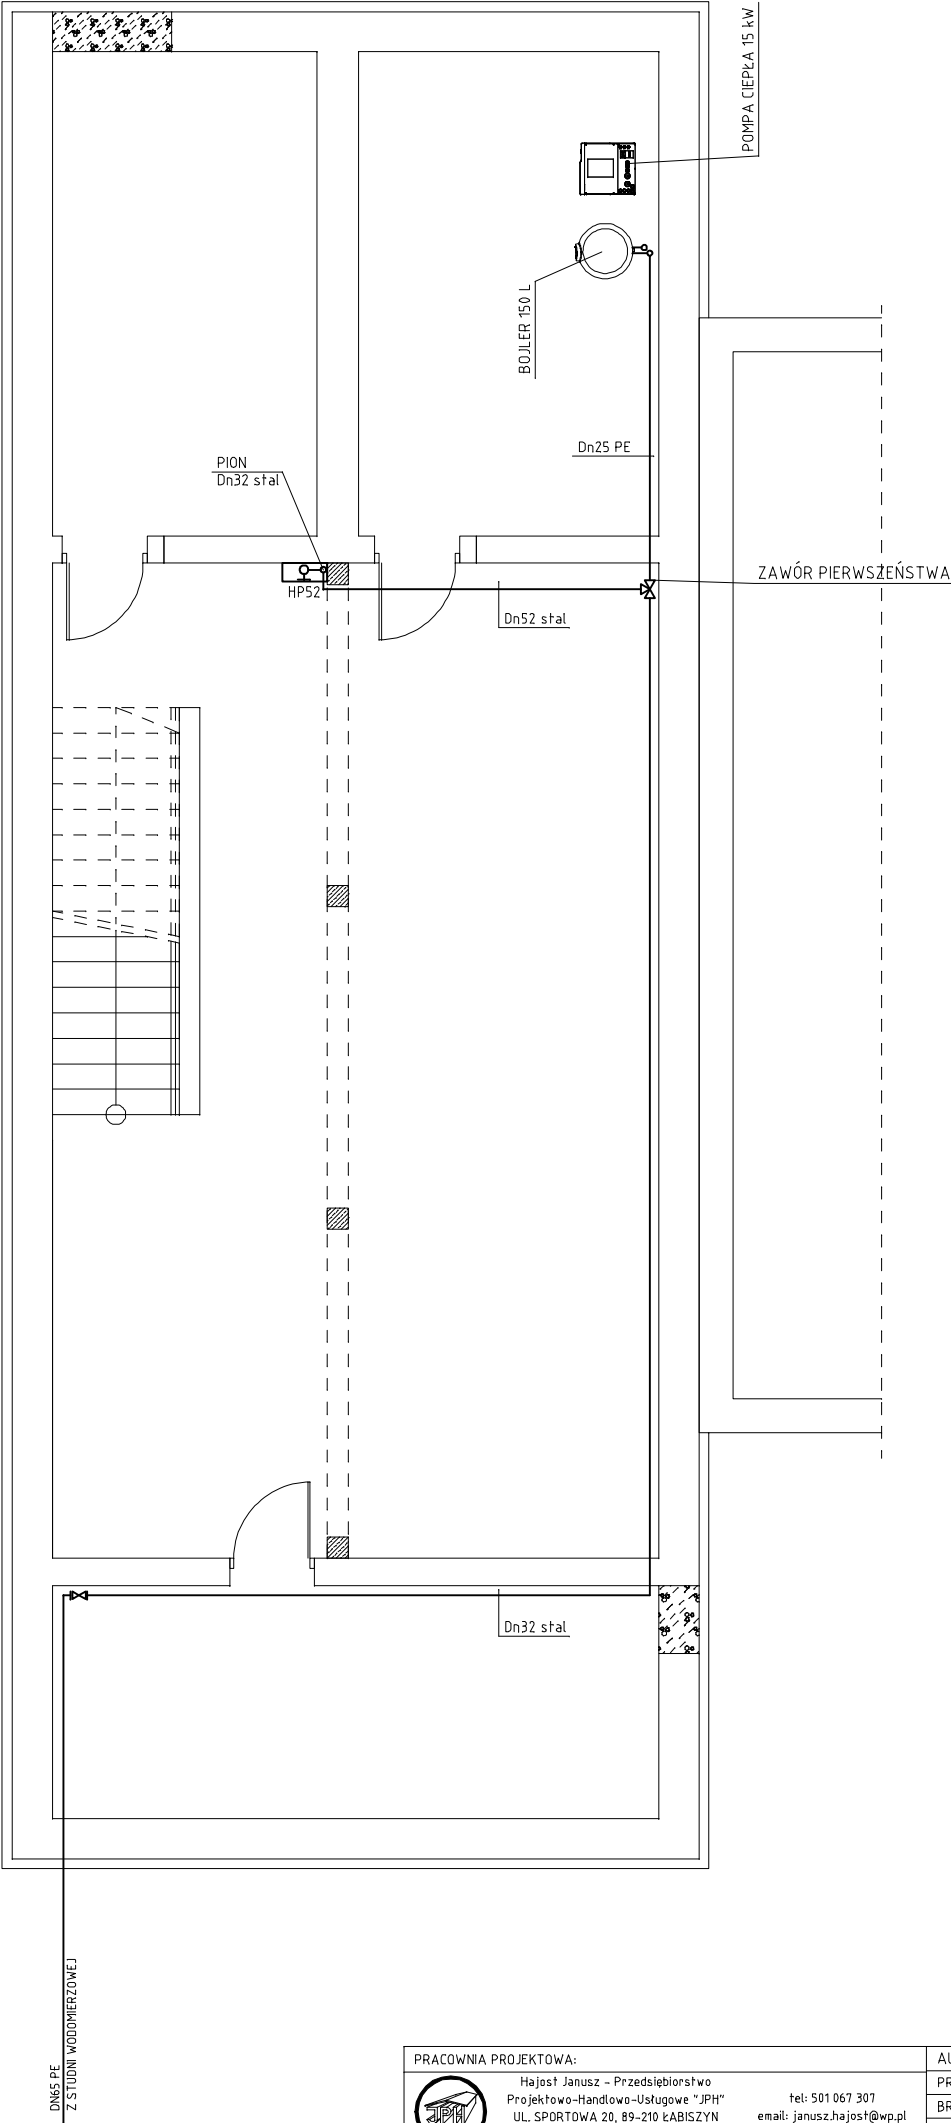

PRACOWNIA PROJEKTOWA:		AUTORZY PROJEKTU:			
	Hajos Janusz – Przedsiębiorstwo Projektowo-Handlowo-Usługowe "JPH" UL. SPORTOWA 20, 89-210 ŁABISZYN biuro: UL. POTOCKIEGO 2/2, 88-400 ZNIN		PROJEKTANT	NR UPR.	PODPIS
	tel: 501 067 307 email: janusz.hajos@wp.pl		BRANŻA: SANITARNA		
PROJEKT ARCHITEKTONICZNO- –BUDOWLANY		PROJEKTANT Zbigniew Napierała		GTN-III-8345/173/77 w specjalności architektonicznej	
NAZWA INWESTYCJI: MAGAZYN OBRONY CYWILNEJ		SPRAWDZAJĄCY mgr inż. arch. Adrian Grzegorzczak		13/KPOKK/2018 w specjalności architektonicznej	
INWESTOR: GMINA ŁABISZYN UL. PLAC 1000 LECIA 1 89-210 ŁABISZYN		OBIEKT: MAGAZYN OBRONY CYWILNEJ			
ADRES INWESTYCJI: JEDNOSTKA EWIDENCYJNA: 04.1904__4 ŁABISZYN OBREB EWIDENCYJNY: 0001 ŁABISZYN NR DZIAŁKI: 248/24		RYSUNEK: RZUT PIWNIC-INSTALACJA WODY			
		SKALA		NUMER RYSUNKU	DATA
		1:100		S1	30.06.2026