


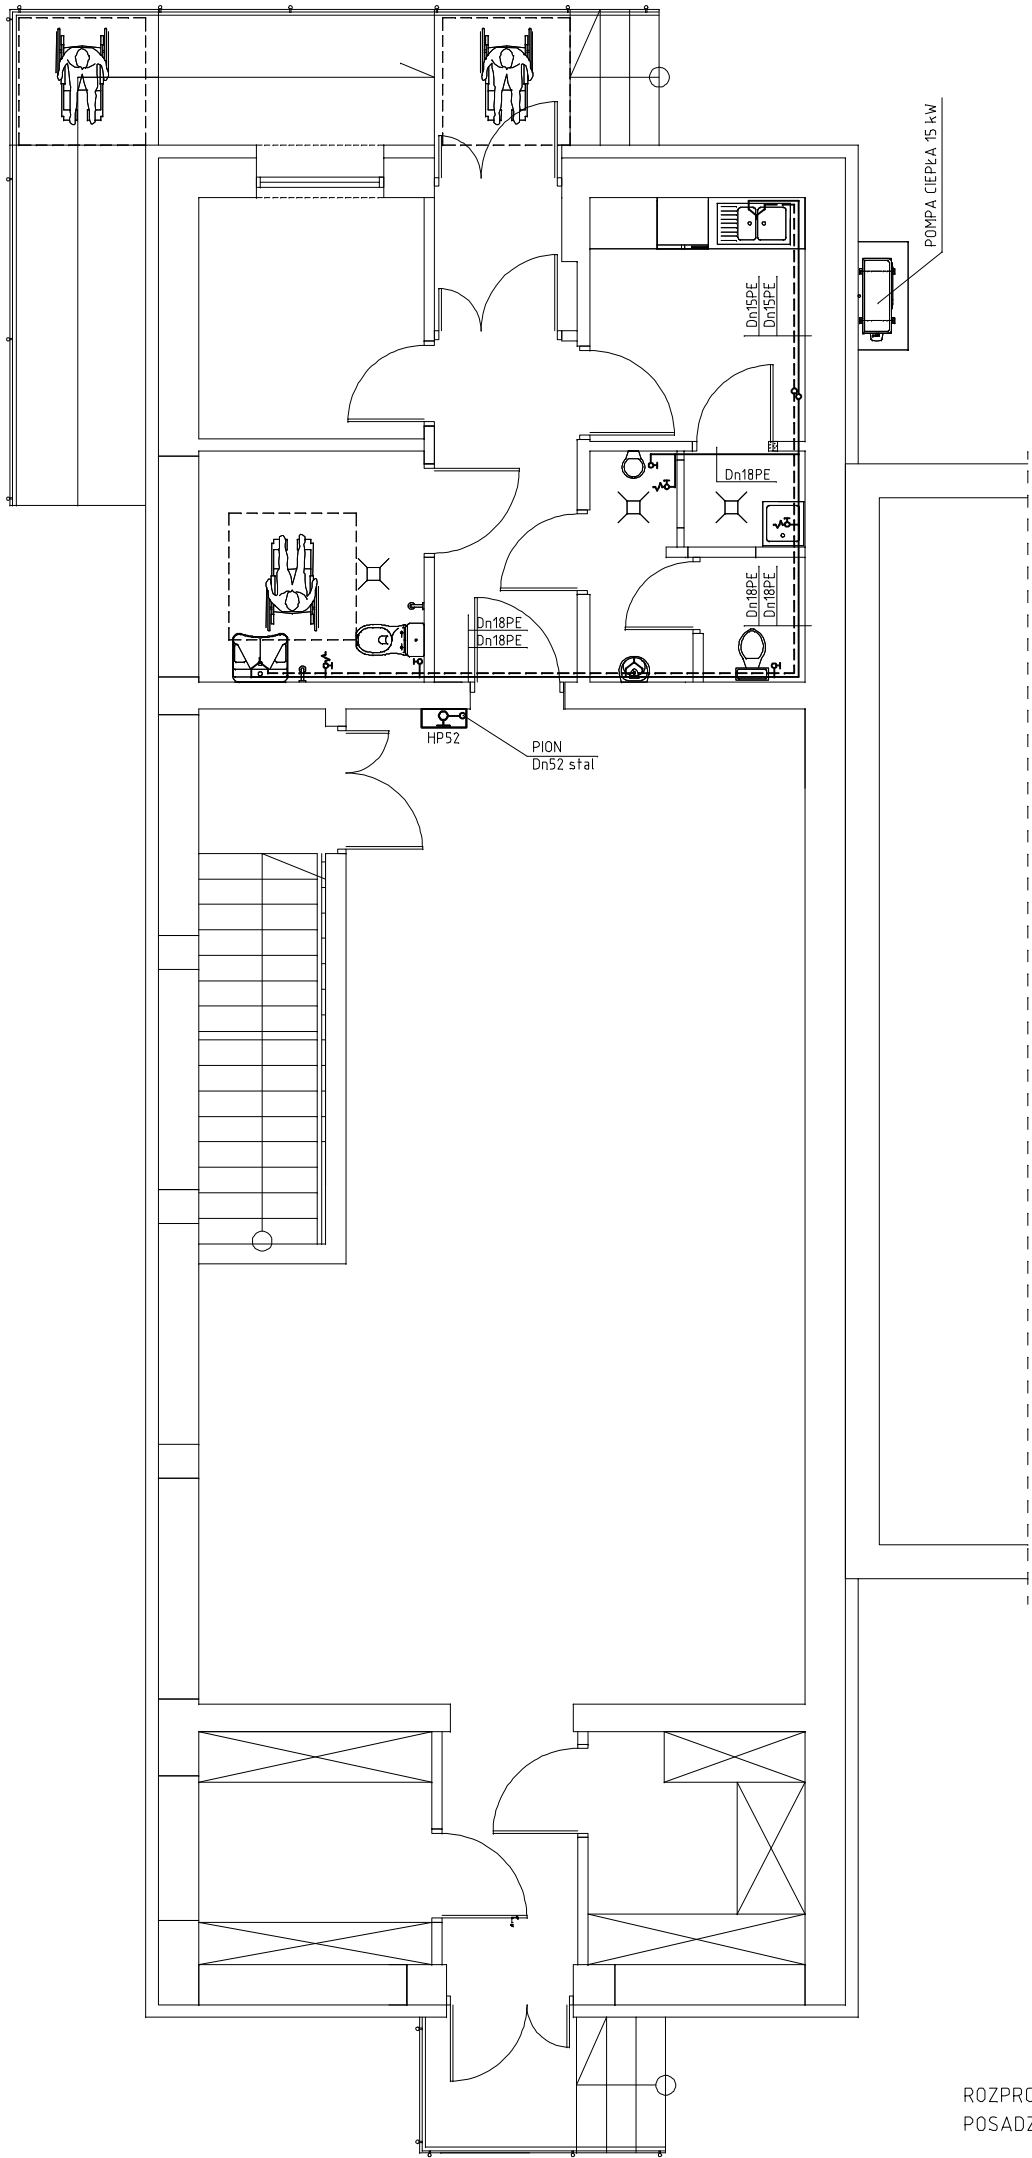

ROZPROWADZENIE INSTALACJI WODY PROWADZIĆ W
POSADZCE PARTERU

PRACOWNIA PROJEKTOWA:		AUTORZY PROJEKTU:		
	Hajos Janusz - Przedsiębiorstwo Projektowo-Handlowo-Usługowe "JPH"	PROJEKTANT	NR UPR.	PODPIS
	tel: 501 067 307	BRANŻA: SANITARNA		
	email: janusz.hajost@wp.pl	PROJEKTANT	GTN-III-8345/173/77	
	biuro: UL. POTOCKIEGO 2/2, 88-400 ZNIN	Zbigniew Napierała	w specjalności architektonicznej	
PROJEKT ARCHITEKTONICZNO- -BUDOWLANY				
NAZWA INWESTYCJI:				
MAGAZYN OBRONY CYWILNEJ				
INWESTOR:				
GMINA ŁABISZYN		SPRAWDZAJĄCY	13/KPOKK/2018	
UL. PLAC 1000 LECIA 1		mgr inż. arch.	w specjalności architektonicznej	
89-210 ŁABISZYN		Adrian Grzegorzczak		
ADRES INWESTYCJI:		OBIEKT:		
JEDNOSTKA EWIDENCYJNA: 04.1904__4 ŁABISZYN		MAGAZYN OBRONY CYWILNEJ		
OBREB EWIDENCYJNY: 0001 ŁABISZYN		RYSUNEK:		
NR DZIAŁKI: 248/24		RZUT PARTERU-INSTALACJA WODY		
		SKALA	NUMER RYSUNKU	DATA
		1:100	S2	30.06.2026