


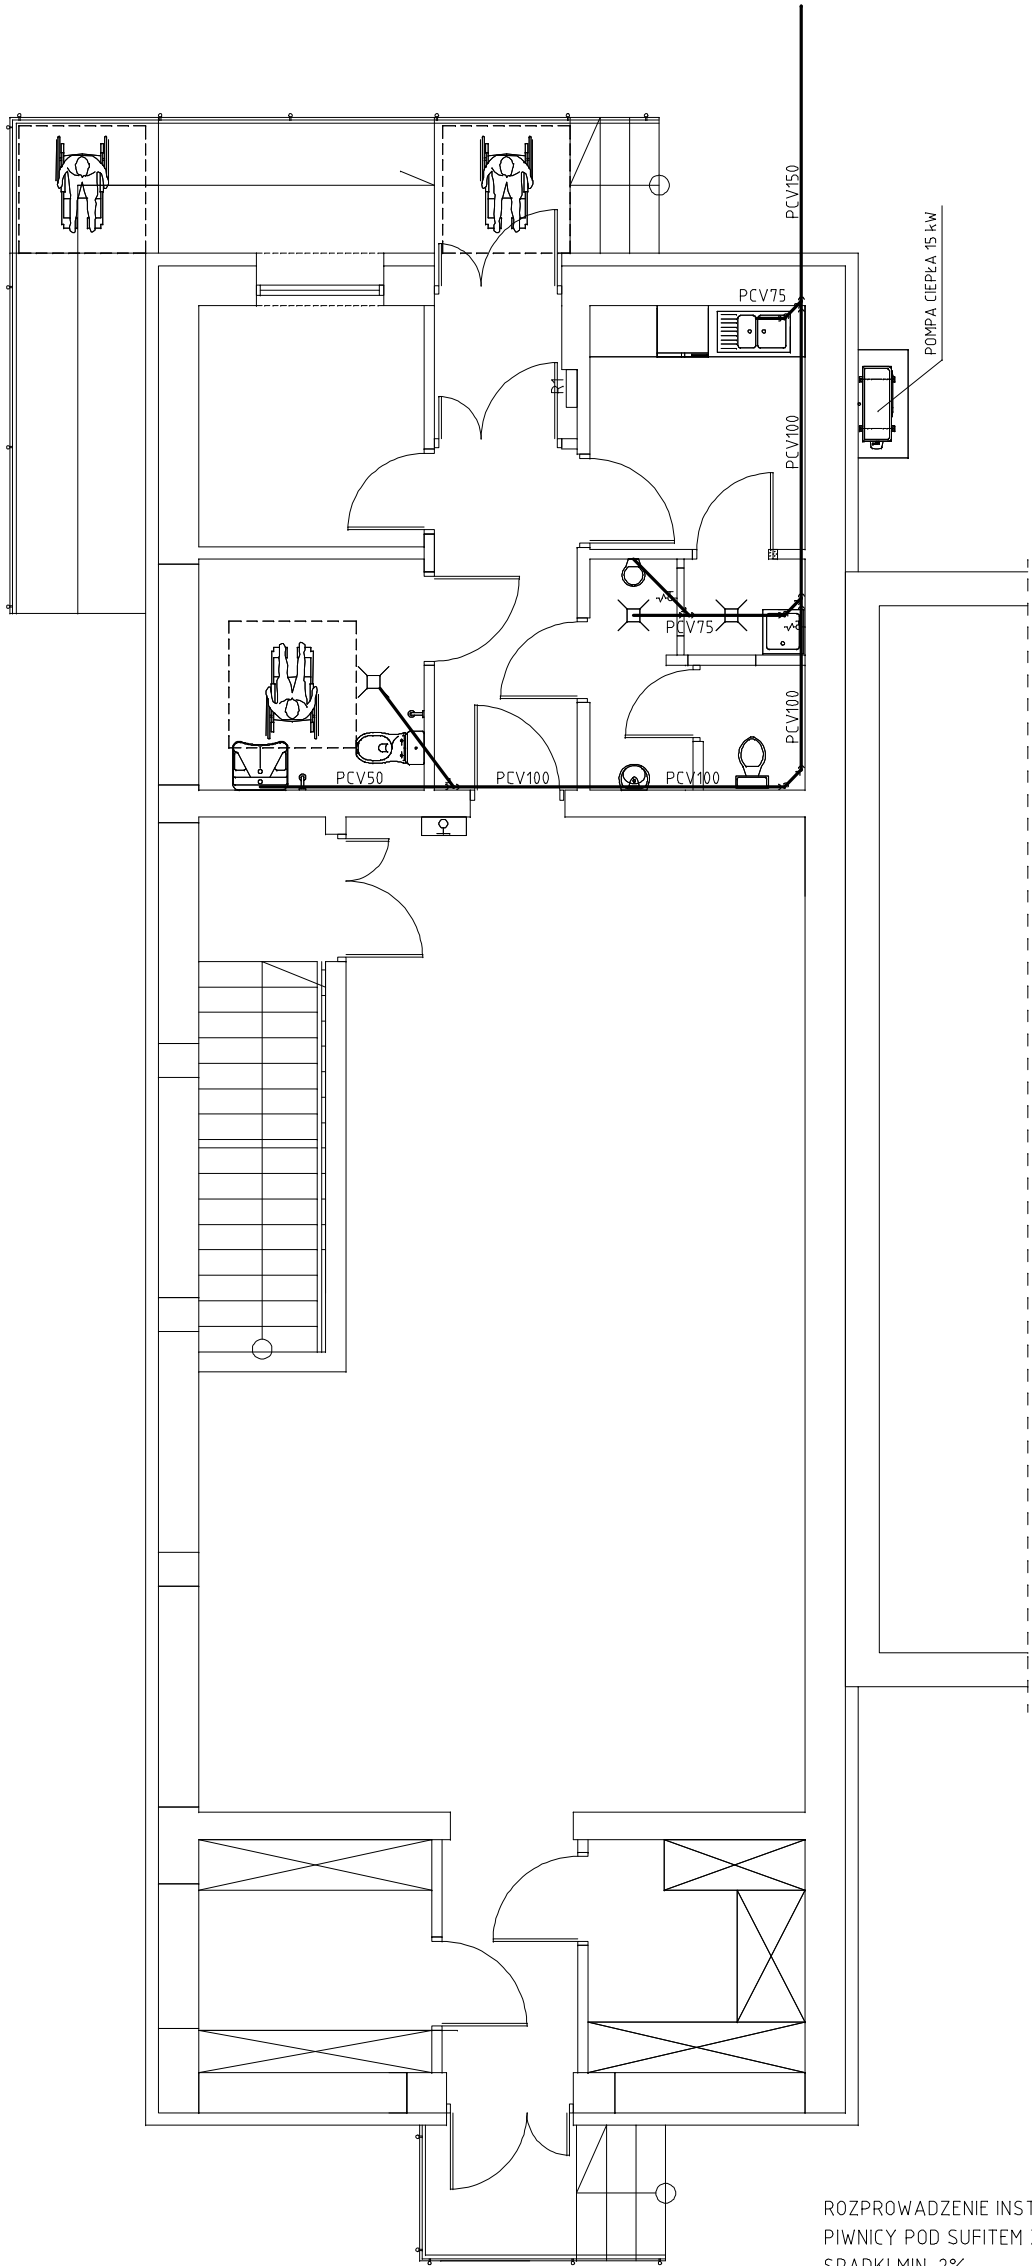

ROZPROWADZENIE INSTALACJI KS PROWADZIĆ W
PIWNICY POD SUFITEM ZACHOWUJĄC ODPOWIEDNIE
SPADKI MIN. 2%

PRACOWNIA PROJEKTOWA:		AUTORZY PROJEKTU:				
	Hajos Janusz - Przedsiębiorstwo Projektowo-Handlowo-Usługowe "JPH" UL. SPORTOWA 20, 89-210 ŁABISZYN biuro: UL. POTOCKIEGO 2/2, 88-400 ZNIN		tel: 501 067 307 email: janusz.hajos@wp.pl	PROJEKTANT	NR UPR.	PODPIS
	PROJEKT ARCHITEKTONICZNO- -BUDOWLANY			BRANŻA: SANITARNA		
	NAZWA INWESTYCJI: MAGAZYN OBRONY CYWILNEJ			PROJEKTANT Zbigniew Napierała	GTN-III-8345/173/77 w specjalności architektonicznej	
INWESTOR: GMINA ŁABISZYN UL. PLAC 1000 LECIA 1 89-210 ŁABISZYN		SPRAWDZAJĄCY mgr inż. arch. Adrian Grzegorzczak		13/KPOKK/2018 w specjalności architektonicznej		
ADRES INWESTYCJI: JEDNOSTKA EWIDENCYJNA: 04.1904__4 ŁABISZYN OBREB EWIDENCYJNY: 0001 ŁABISZYN NR DZIAŁKI: 248/24		OBIEKT: MAGAZYN OBRONY CYWILNEJ		RYSUNEK: RZUT PARTERU-INSTALACJA KS		
		SKALA		NUMER RYSUNKU		DATA
		1:100		S3		30.06.2026