


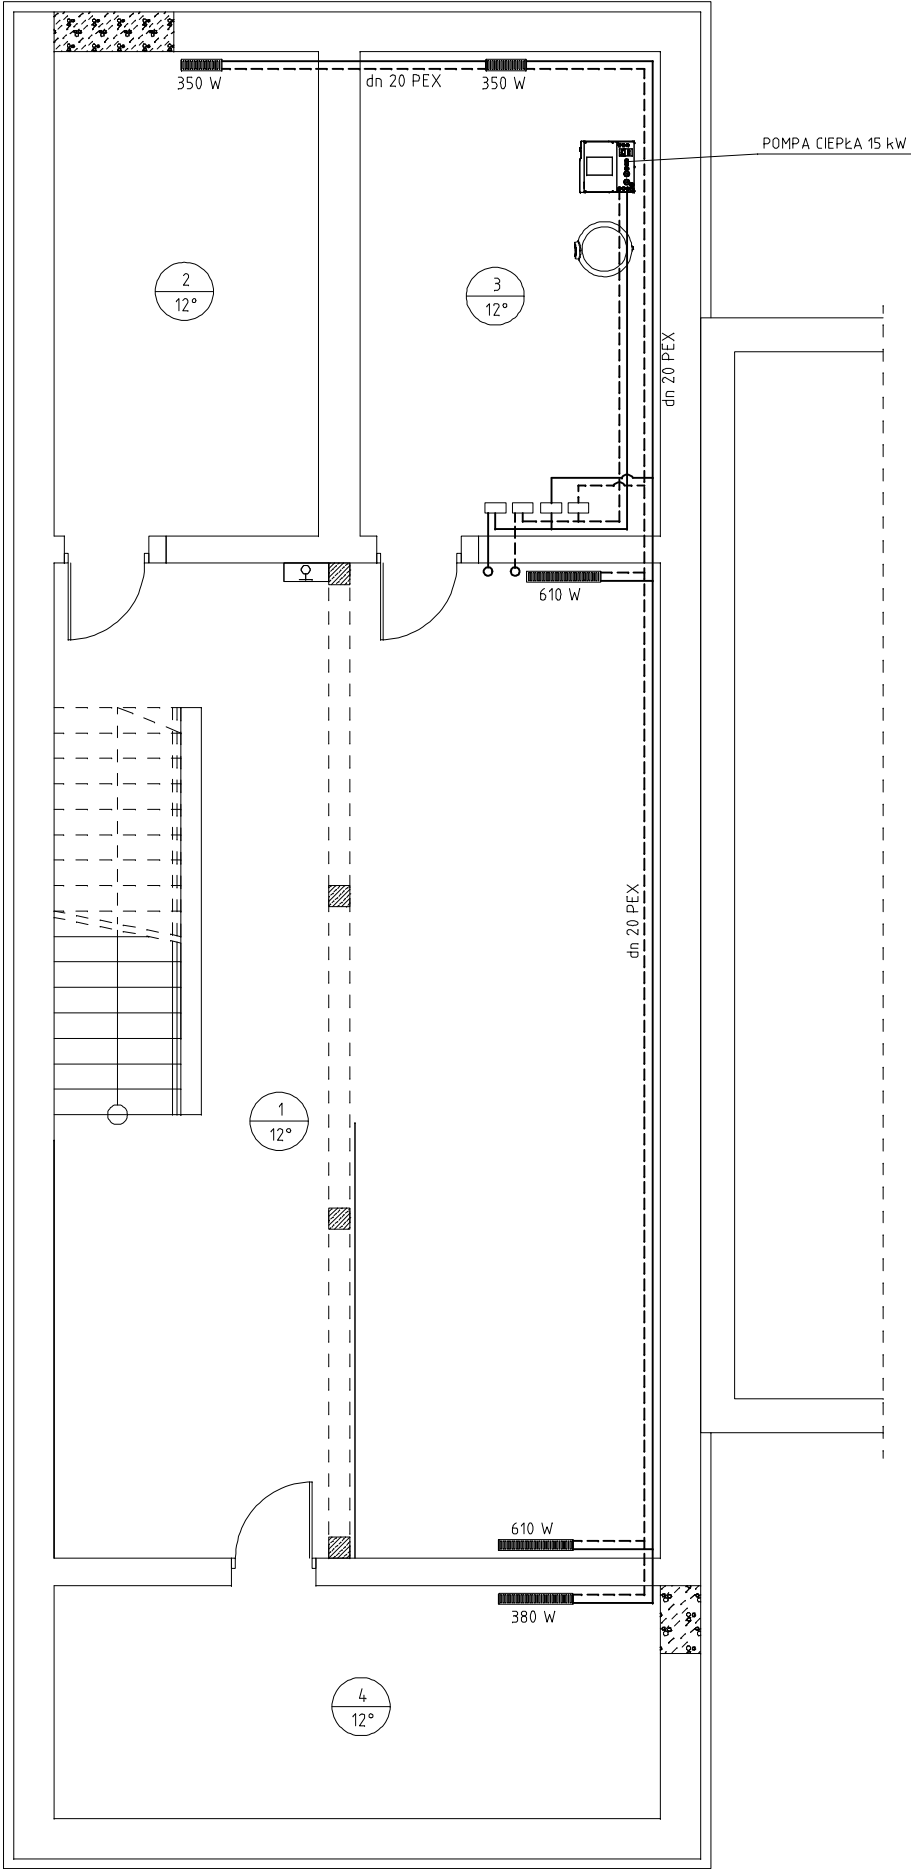

PRACOWNIA PROJEKTOWA:		AUTORZY PROJEKTU:	
	Hajosť Janusz - Przedsiębiorstwo Projektowo-Handlowo-Usługowe "JPH"	PROJEKTANT	NR UPR.
	tel: 501 067 307	BRANŻA: SANITARNA	
	email: janusz.hajosť@wp.pl		
	biuro: UL. POTOCKIEGO 2/2, 88-400 ŻNIN		
	PROJEKT TECHNICZNY		
	NAZWA INWESTYCJI: ZMIANA SPOSOBU UŻYTKOWANIA BUDYNKU KOTŁOWNI NA MAGAZYN OBRONY CYWILNEJ WRAZ Z DEMONTAZEM KOMINA NA CZĘŚCI DZIAŁKI NR 248/24 OBRĘB ŁABISZYN, GM. ŁABISZYN		
	INWESTOR: GMINA ŁABISZYN UL. PLAC 1000 LECIA 1 89-210 ŁABISZYN		
	ADRES INWESTYCJI: JEDNOSTKA EWIDENCYJNA: 041904_4 ŁABISZYN OBRĘB EWIDENCYJNY: 0001 ŁABISZYN NR DZIAŁKI: 248/24		
	RYSUNEK: RZUT PIWNIC-INSTALACJA C.O.		
	SKALA		NUMER RYSUNKU
1:100		S4	01.07.2026