


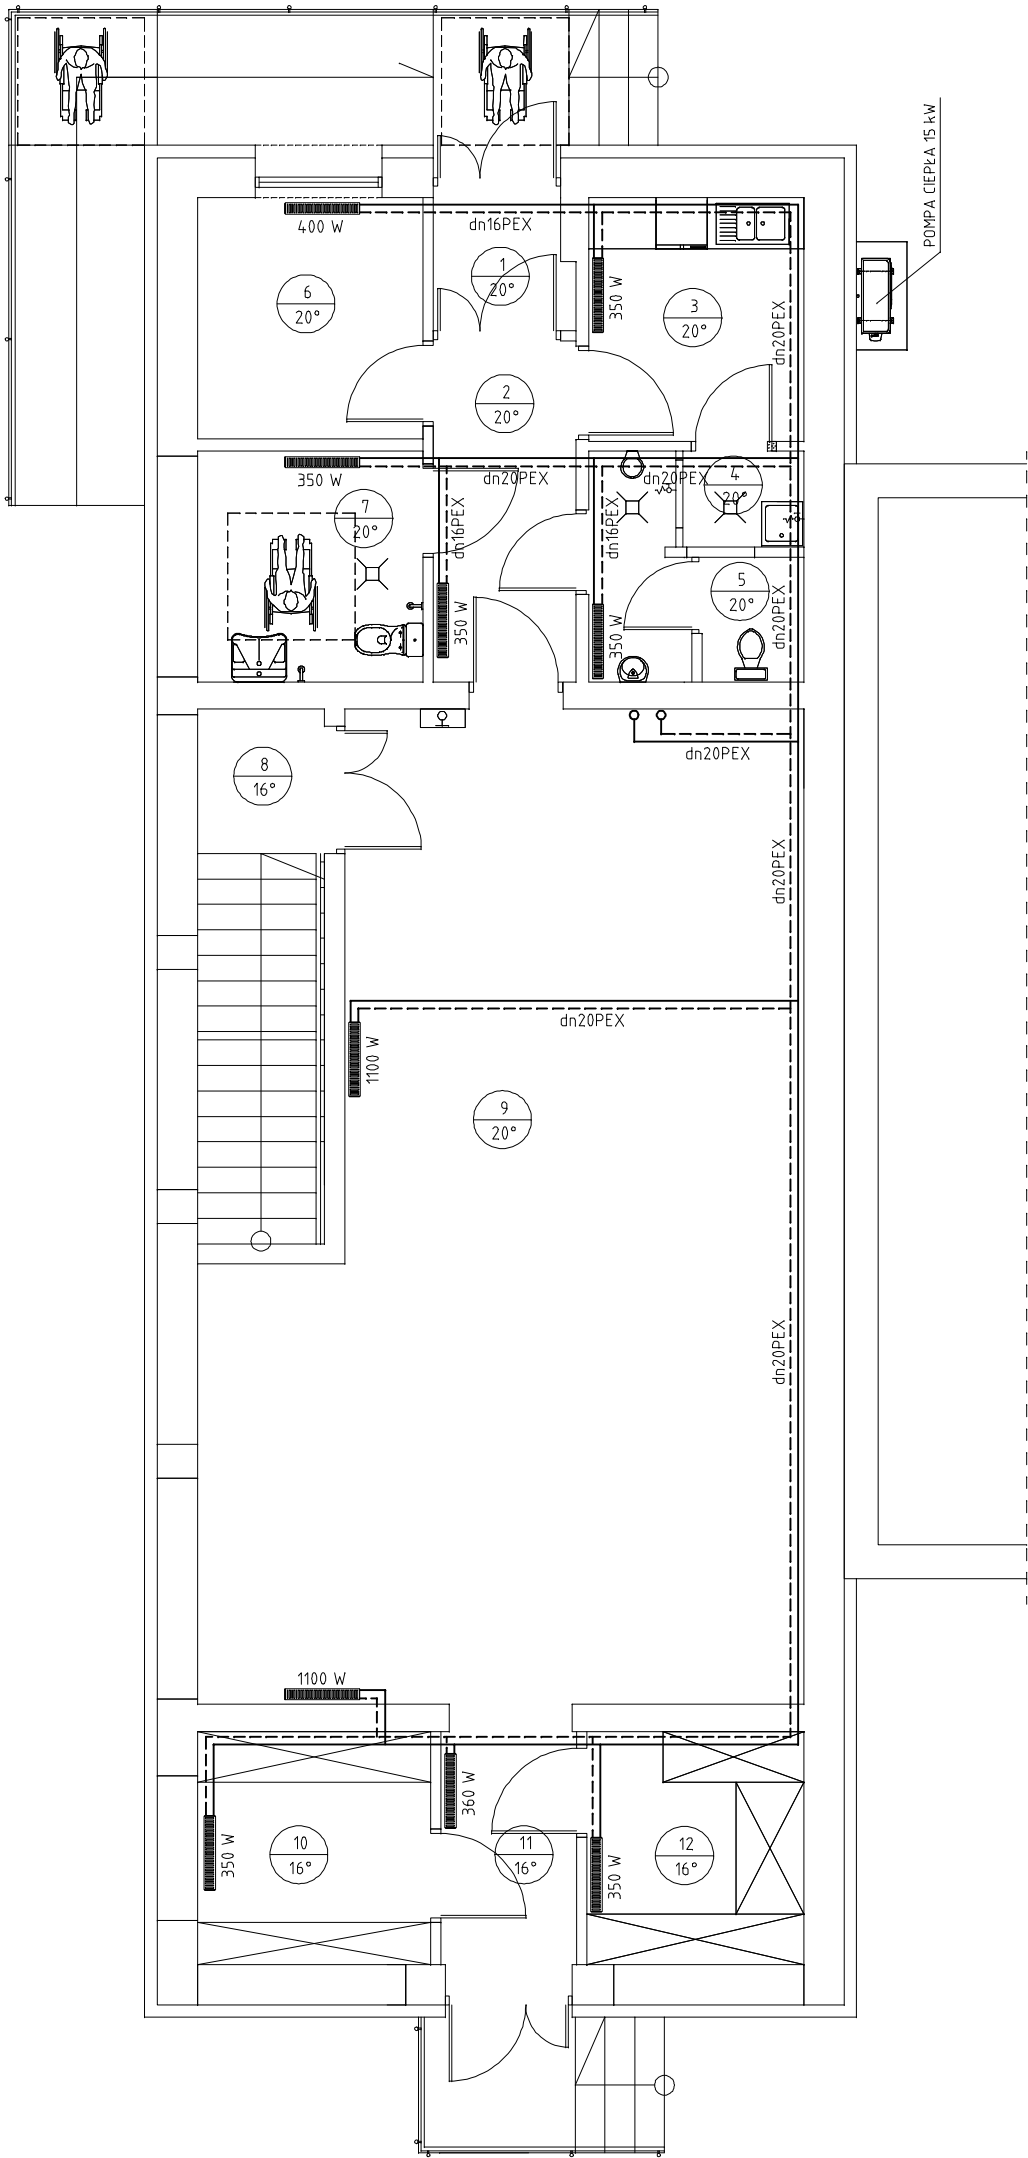

|   |   |                                          |                                                               |                                                                  |        |
|---|---|------------------------------------------|---------------------------------------------------------------|------------------------------------------------------------------|--------|
| PRACOWNIA PROJEKTOWA:                                                                                                   |   | AUTORZY PROJEKTU:                        |                                                               |                                                                  |        |
|   | Hajos Janusz - Przedsiębiorstwo<br>Projektowo-Handlowo-Usługowe "JPH"<br>UL. SPORTOWA 20, 89-210 ŁABISZYN<br>biuro: UL. POTOCKIEGO 2/2, 88-400 ŻNIN                                 |                                          | PROJEKTANT                                                    | NR UPR.                                                          | PODPIS |
|   | tel: 501 067 307<br>email: janusz.hajos@wp.pl   |                                          | BRANŻA: SANITARNA                                             |                                                                  |        |
|   | PROJEKT TECHNICZNY   |                                          | PROJEKTANT                                                    | UAN-KZ-7210/111/89<br>w specjalności<br>instalacji elektrycznych |        |
|   | NAZWA INWESTYCJI:<br>ZMIANA SPOSOBU UŻYTKOWANIA BUDYNKU KOTŁOWNI NA MAGAZYN OBRONY<br>CYWILNEJ WRAZ Z DEMONTAZEM KOMINA NA CZĘŚCI DZIAŁKI NR 248/24 OBRĘB<br>ŁABISZYN, GM. ŁABISZYN |                                          | Marcin Musialik                                               |                                                                  |        |
|   | INWESTOR:<br>GMINA ŁABISZYN<br>UL. PLAC 1000 LECIA 1<br>89-210 ŁABISZYN   |                                          |                                                               |                                                                  |        |
| ADRES INWESTYCJI:<br>JEDNOSTKA EWIDENCYJNA: 041904_4 ŁABISZYN<br>OBRĘB EWIDENCYJNY: 0001 ŁABISZYN<br>NR DZIAŁKI: 248/24 |   | SPRAWDZAJĄCY                             | WRR-I-7131-5/02<br>w specjalności<br>instalacji elektrycznych |                                                                  |        |
|   |   | mgr inż. Marek<br>Poteć                  |                                                               |                                                                  |        |
|   |   | RYSUNEK:<br>RZUT PARTERU-INSTALACJA C.O. |                                                               |                                                                  |        |
|   |   | SKALA                                    | NUMER RYSUNKU                                                 | DATA                                                             |        |
|   |   | 1:100                                    | S5                                                            | 01.07.2026                                                       |        |