


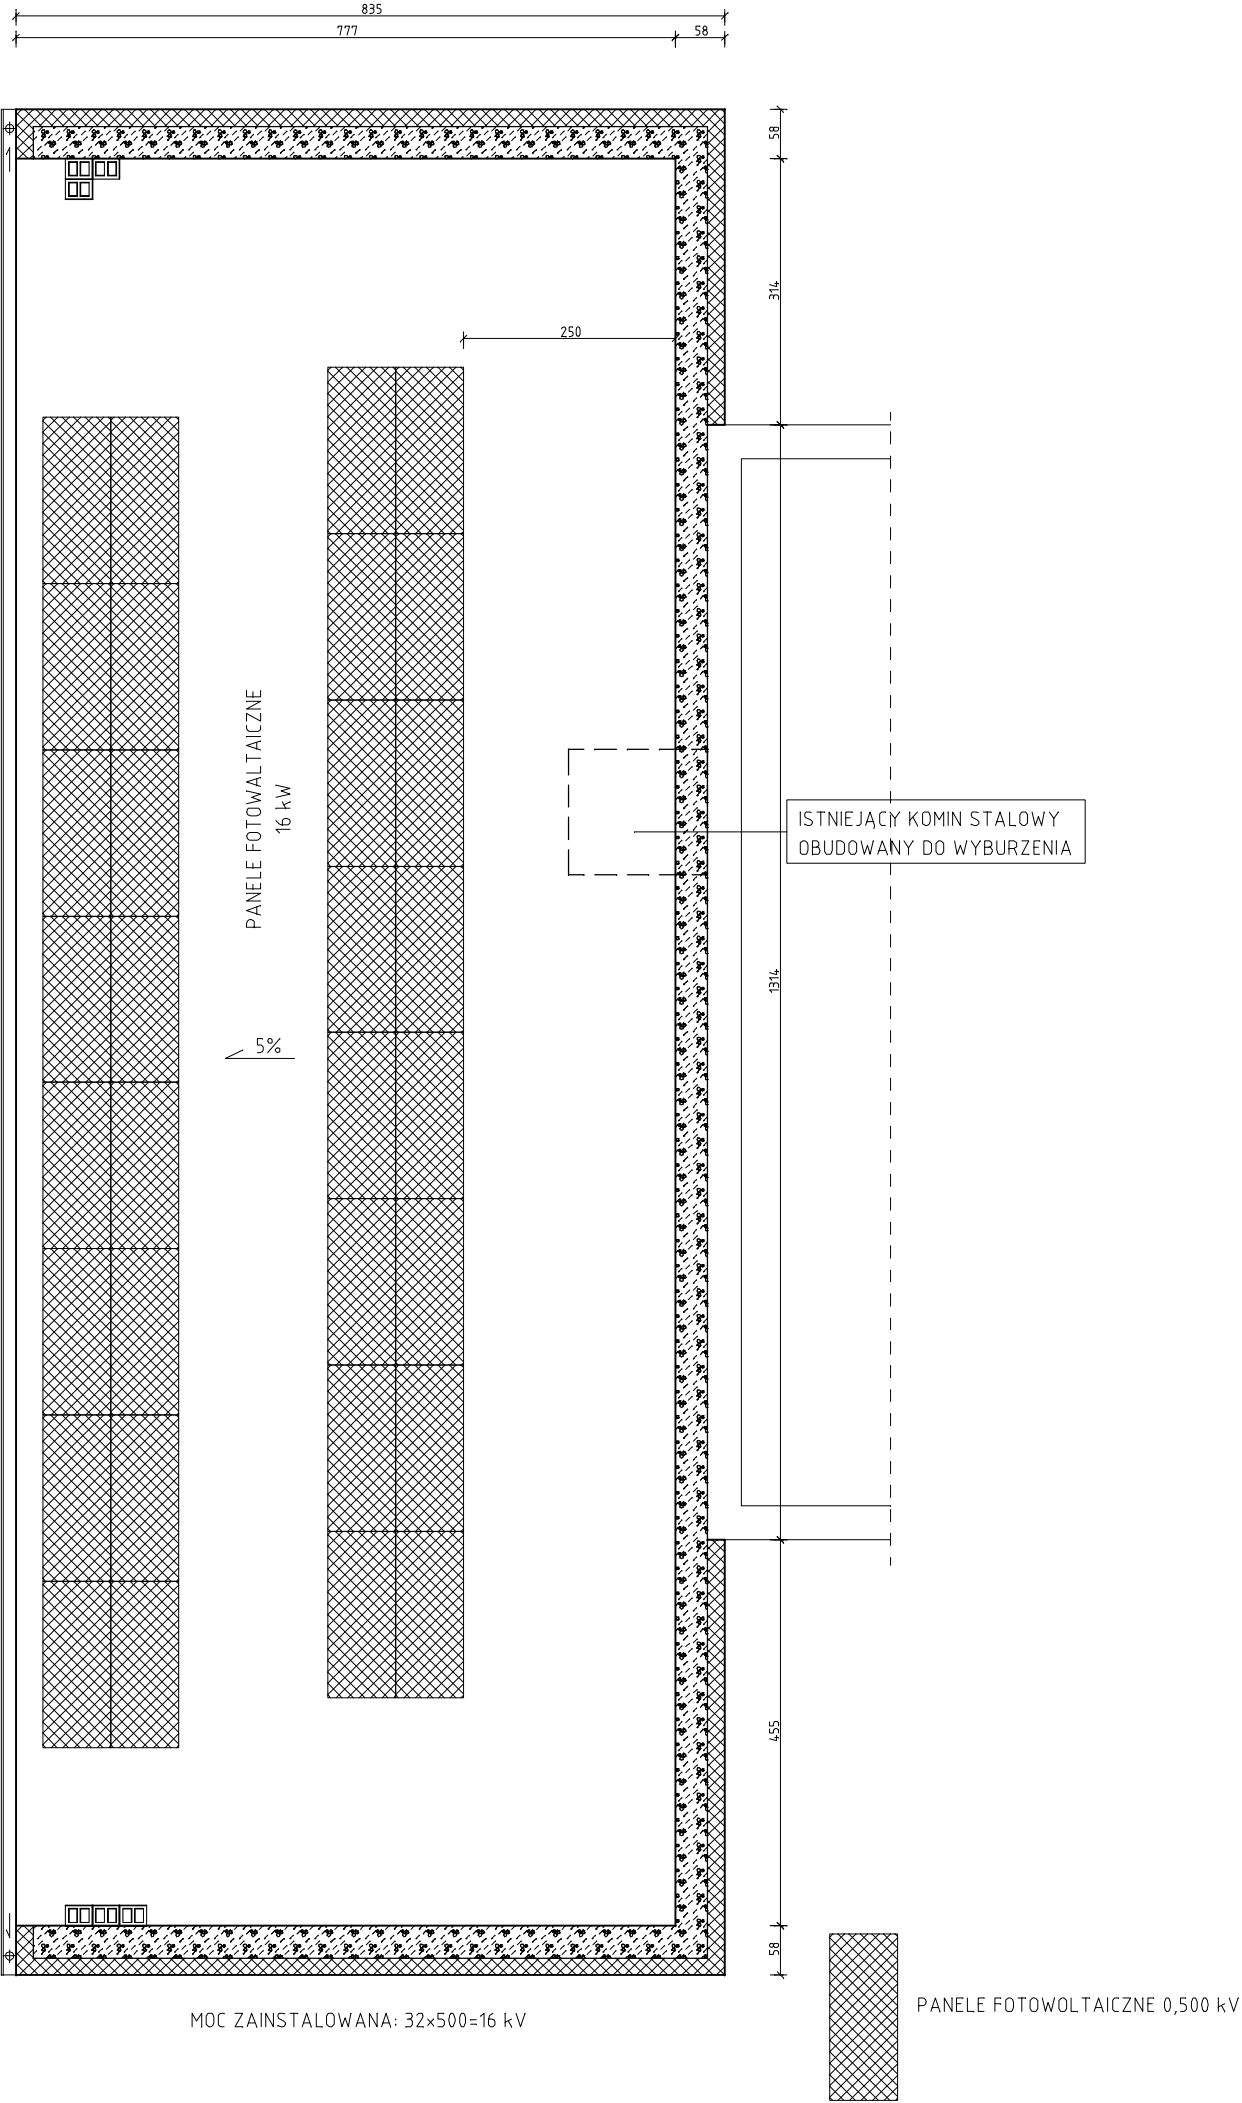

PRACOWNIA PROJEKTOWA:			AUTORZY PROJEKTU:		
Hajost Janusz - Przedsiębiorstwo Projektowo-Handlowo-Usługowe "JPH" UL. SPORTOWA 20, 89-210 ŁABISZYN biuro: UL. POTOCKIEGO 2/2, 88-400 ZNIN tel: 501 067 307 email: janusz.hajost@wp.pl			PROJEKTANT	NR UPR.	PODPIS
PROJEKT ARCHITEKTONICZNO- BUDOWLANY			BRANŻA: ARCHITEKTURA		
NAZWA INWESTYCJI: ZMIANA SPOSOBU UŻYTKOWANIA BUDYNKU KOTŁOWNI NA MAGAZYN OBRONY CYWILNEJ WRAZ Z DEMONTAŻEM KOMINA NA CZĘŚCI DZIAŁKI NR 248/24 OBRĘB ŁABISZYN, GM. ŁABISZYN			PROJEKTANT Zbigniew Napierała	GTN-III-8345/173/77 w specjalności architektonicznej	
INWESTOR: GMINA ŁABISZYN UL. PLAC 1000 LECIA 1 89-210 ŁABISZYN			SPRAWDZAJĄCY mgr inż. arch. Adrian Grzegorzczuk	13/KPOKK/2018 w specjalności architektonicznej	
ADRES INWESTYCJI: JEDNOSTKA EWIDENCYJNA: 041904__4 ŁABISZYN OBRĘB EWIDENCYJNY: 0001 ŁABISZYN NR DZIAŁKI: 248/24			RYSUNEK: RZUT DACHU		
			SKALA	NUMER RYSUNKU	DATA
			1:100	A3	01.07.2026