
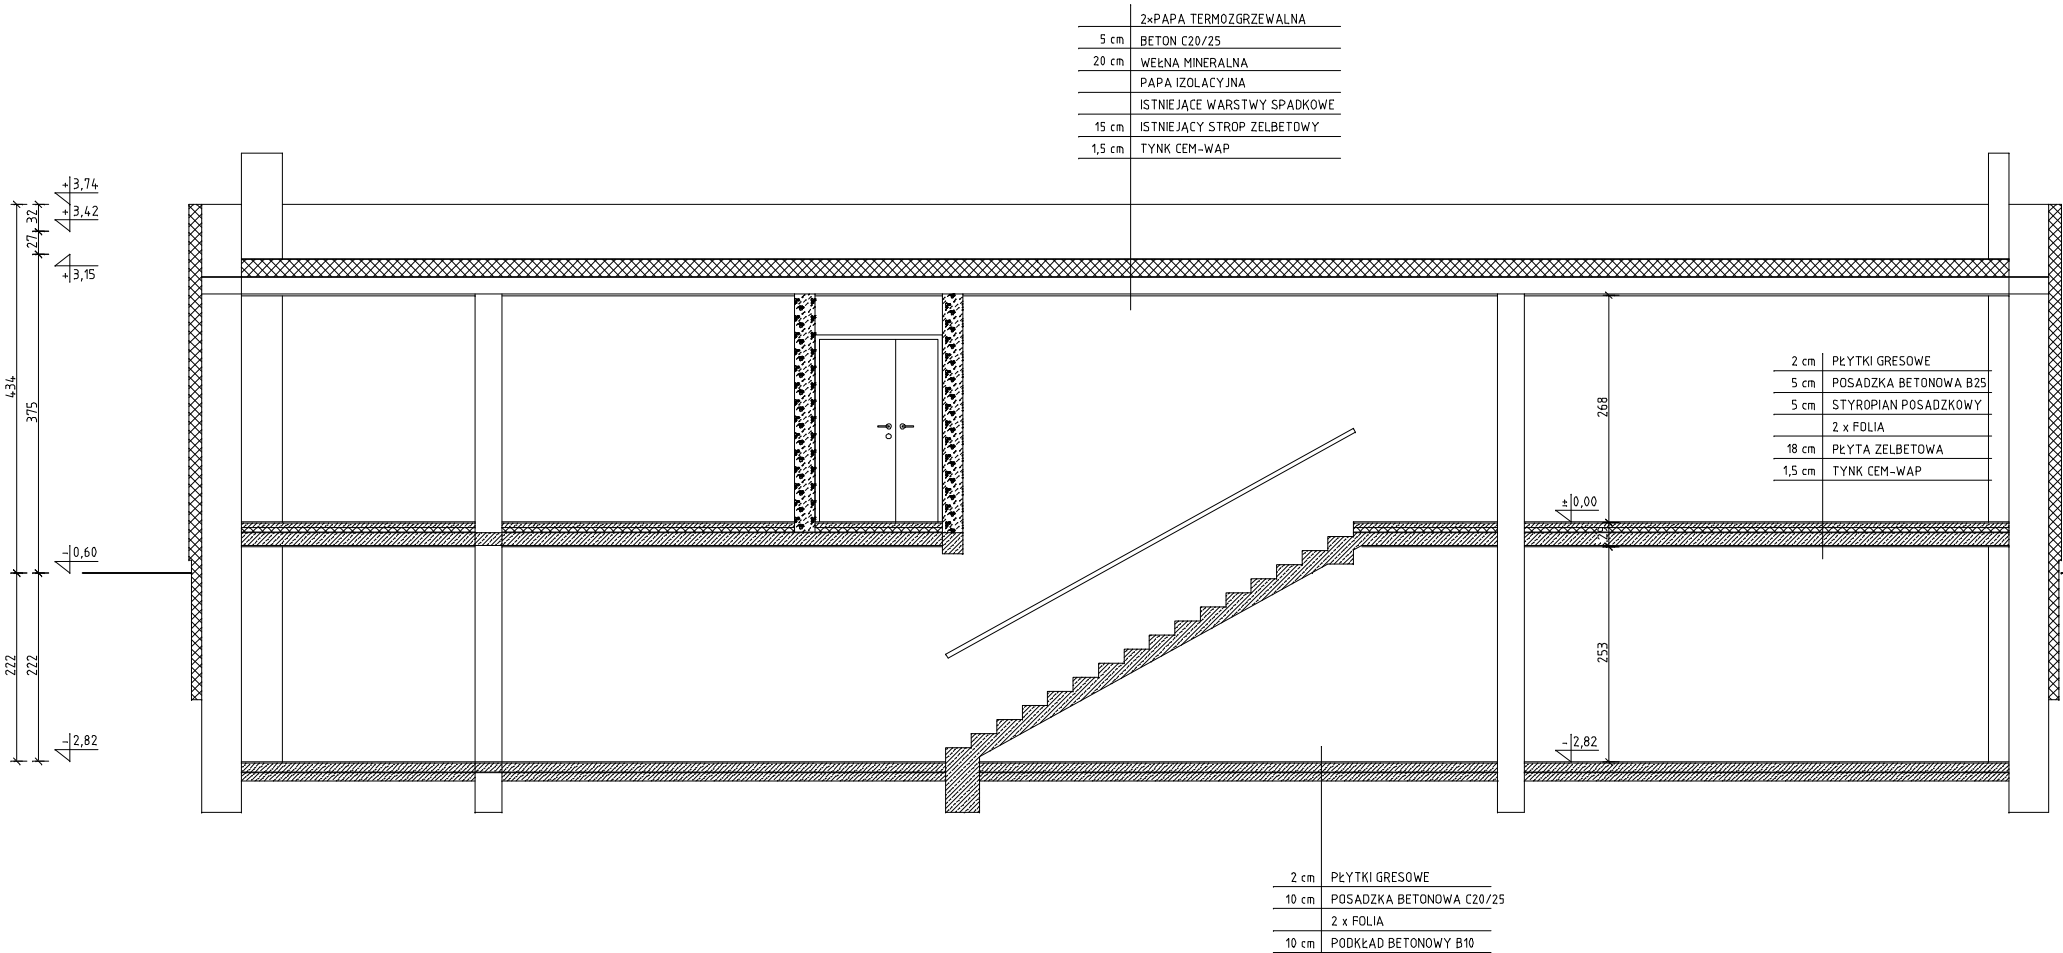


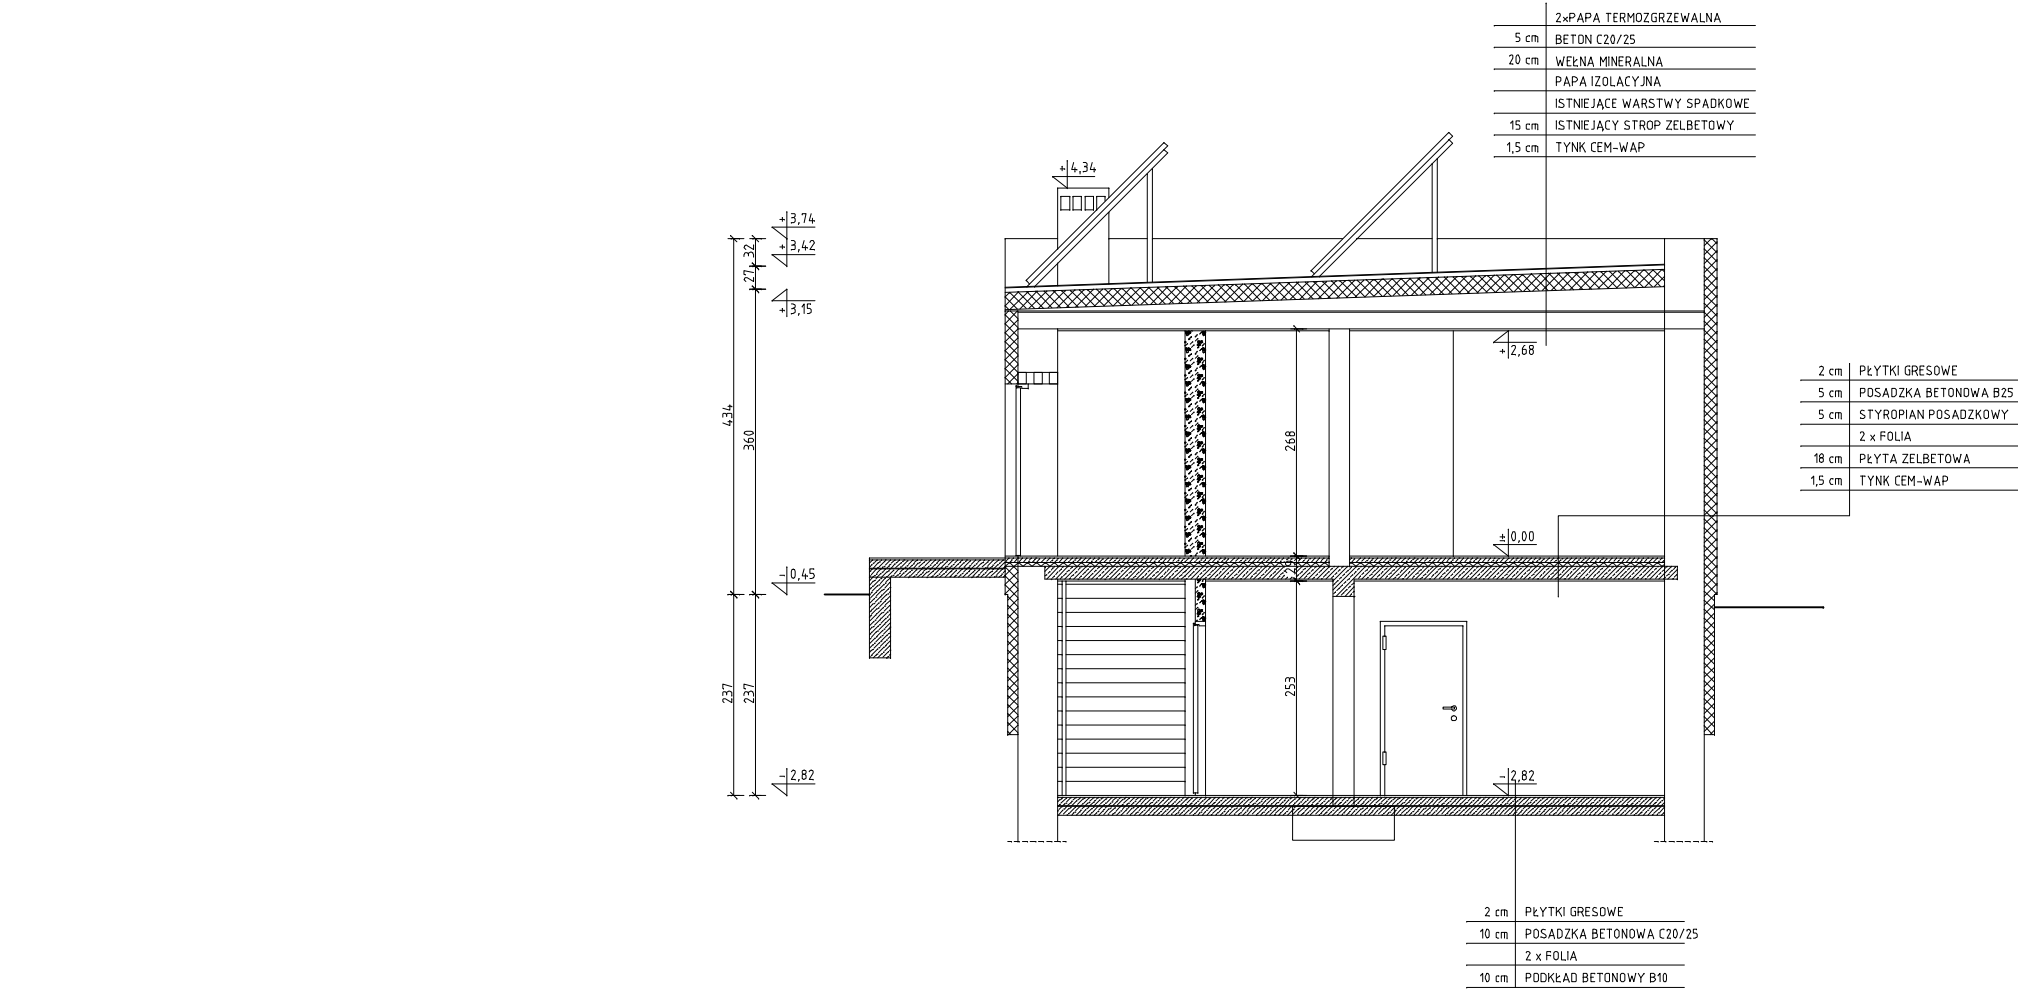

PRACOWNIA PROJEKTOWA:			AUTORZY PROJEKTU:		
Hajost Janusz - Przedsiębiorstwo Projektowo-Handlowo-Usługowe "JPH" UL. SPORTOWA 20, 89-210 ŁABISZYN biuro: UL. POTOCKIEGO 2/2, 88-400 ZNIN			PROJEKTANT NR UPR. PODPIS		
tel: 501 067 307 email: janusz.hajost@wp.pl			BRANŻA: ARCHITEKTURA		
PROJEKT ARCHITEKTONICZNO- -BUDOWLANY			PROJEKTANT GTN-III-8345/173/77 Zbigniew Napierała w specjalności architektonicznej		
NAZWA INWESTYCJI: ZMIANA SPOSOBU UŻYTKOWANIA BUDYNKU KOTŁOWNI NA MAGAZYN OBRONY CYWILNEJ WRAZ Z DEMONTAŻEM KOMINA NA CZĘŚCI DZIAŁKI NR 248/24 OBRĘB ŁABISZYN, GM. ŁABISZYN			SPRAWDZAJĄCY 13/KPOKK/2018 mgr inż. arch. w specjalności architektonicznej Adrian Grzegorzczuk		
INWESTOR: GMINA ŁABISZYN UL. PLAC 1000 LECIA 1 89-210 ŁABISZYN			RYSUNEK: PRZEKROJE		
ADRES INWESTYCJI: JEDNOSTKA EWIDENCYJNA: 041904__4 ŁABISZYN OBRĘB EWIDENCYJNY: 0001 ŁABISZYN NR DZIAŁKI: 248/24			SKALA NUMER RYSUNKU DATA		
			1:100 A4 01.07.2026		