


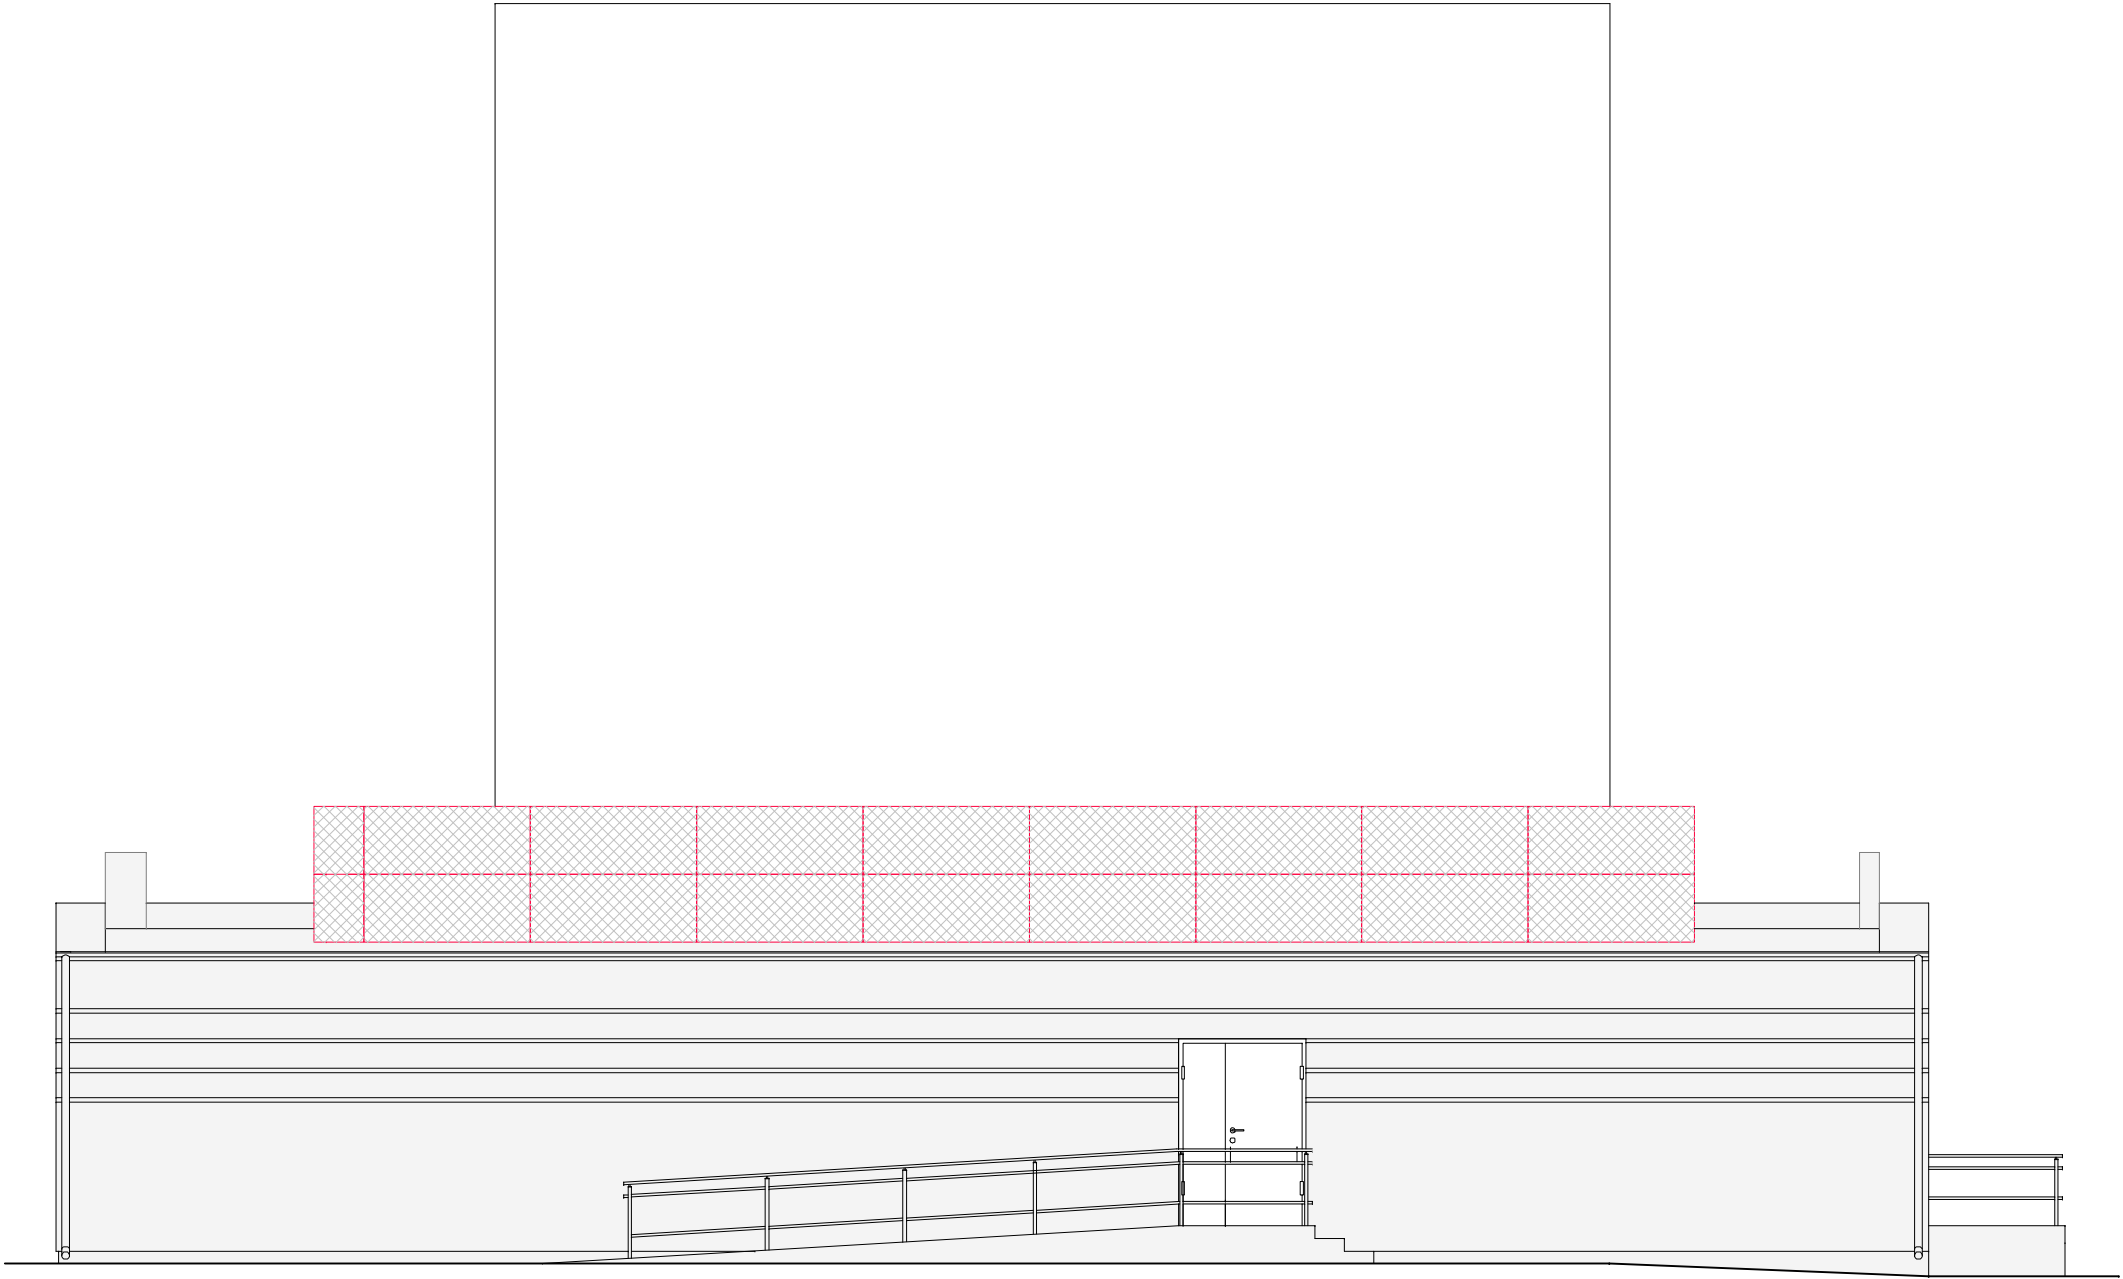

PRACOWNIA PROJEKTOWA:		AUTORZY PROJEKTU:		
	Hajosť Janusz - Przedsiębiorstwo	PROJEKTANT	NR UPR.	PODPIS
	Projektowo-Handlowo-Usługowe "JPH"	BRANŻA: ARCHITEKTURA		
	tel: 501 067 307	PROJEKTANT	GTN-III-8345/173/77	w specjalności architektonicznej
	email: janusz.hajost@wp.pl	Zbigniew Napierała	13/KPOKK/2018	
	biuro: UL. POTOCKIEGO 2/2, 88-400 ŻNIN	mgr inż. arch. Adrian Grzegorzczuk	w specjalności architektonicznej	
PROJEKT ARCHITEKTONICZNO--BUDOWLANY		RYSUNEK: ELEWACJA PÓŁNOCNO-ZACHODNIA		
NAZWA INWESTYCJI: ZMIANA SPOSOBU UŻYTKOWANIA BUDYNKU KOTŁOWNI NA MAGAZYN OBRONY CYWILNEJ WRAZ Z DEMONTAŻEM KOMINA NA CZĘŚCI DZIAŁKI NR 248/24 OBRĘB ŁABISZYN, GM. ŁABISZYN		SKALA		
INWESTOR: GMINA ŁABISZYN UL. PLAC 1000 LECIA 1 89-210 ŁABISZYN		NUMER RYSUNKU		
ADRES INWESTYCJI: JEDNOSTKA EWIDENCYJNA: 041904_4 ŁABISZYN OBRĘB EWIDENCYJNY: 0001 ŁABISZYN NR DZIAŁKI: 248/24		DATA		
		1:100	A7	01.07.2026