




PRACOWNIA PROJEKTOWA:		AUTORZY PROJEKTU:	
	Hajosť Janusz – Przedsiębiorstwo Projektowo-Handlowo-Usługowe “JPH” UL. SPORTOWA 20, 89-210 ŁABISZYN biuro: UL. POTOCKIEGO 2/2, 88-400 ŻNIN		tel: 501 067 307 email: janusz.hajosť@wp.pl
	PROJEKTANT		NR UPR.
BRANŻA: ARCHITEKTURA		PODPIS	
PROJEKTANT		GTN-III-8345/173/77 w specjalności architektonicznej	
Zbigniew Napierała			
SPRAWDZAJĄCY		13/KPOKK/2018 w specjalności architektonicznej	
mgr inż. arch. Adrian Grzegorzcyk			
NAZWA INWESTYCJI: ZMIANA SPOSOBU UŻYTKOWANIA BUDYNKU KOTŁOWNI NA MAGAZYN OBRONY CYWILNEJ WRAZ Z DEMONTAZEM KOMINA NA CZĘŚCI DZIAŁKI NR 248/24 OBRĘB ŁABISZYN, GM. ŁABISZYN		RYSUNEK: ELEWACJA POŁUDNIOWO-WSCHODNIA	
INWESTOR: GMINA ŁABISZYN UL. PLAC 1000 LECIA 1 89-210 ŁABISZYN		SKALA	
ADRES INWESTYCJI: JEDNOSTKA EWIDENCYJNA: 041904_4 ŁABISZYN OBREB EWIDENCYJNY: 0001 ŁABISZYN NR DZIAŁKI: 248/24		NUMER RYSUNKU	
		DATA	
		1:100	
		A8	
		01.07.2026	