


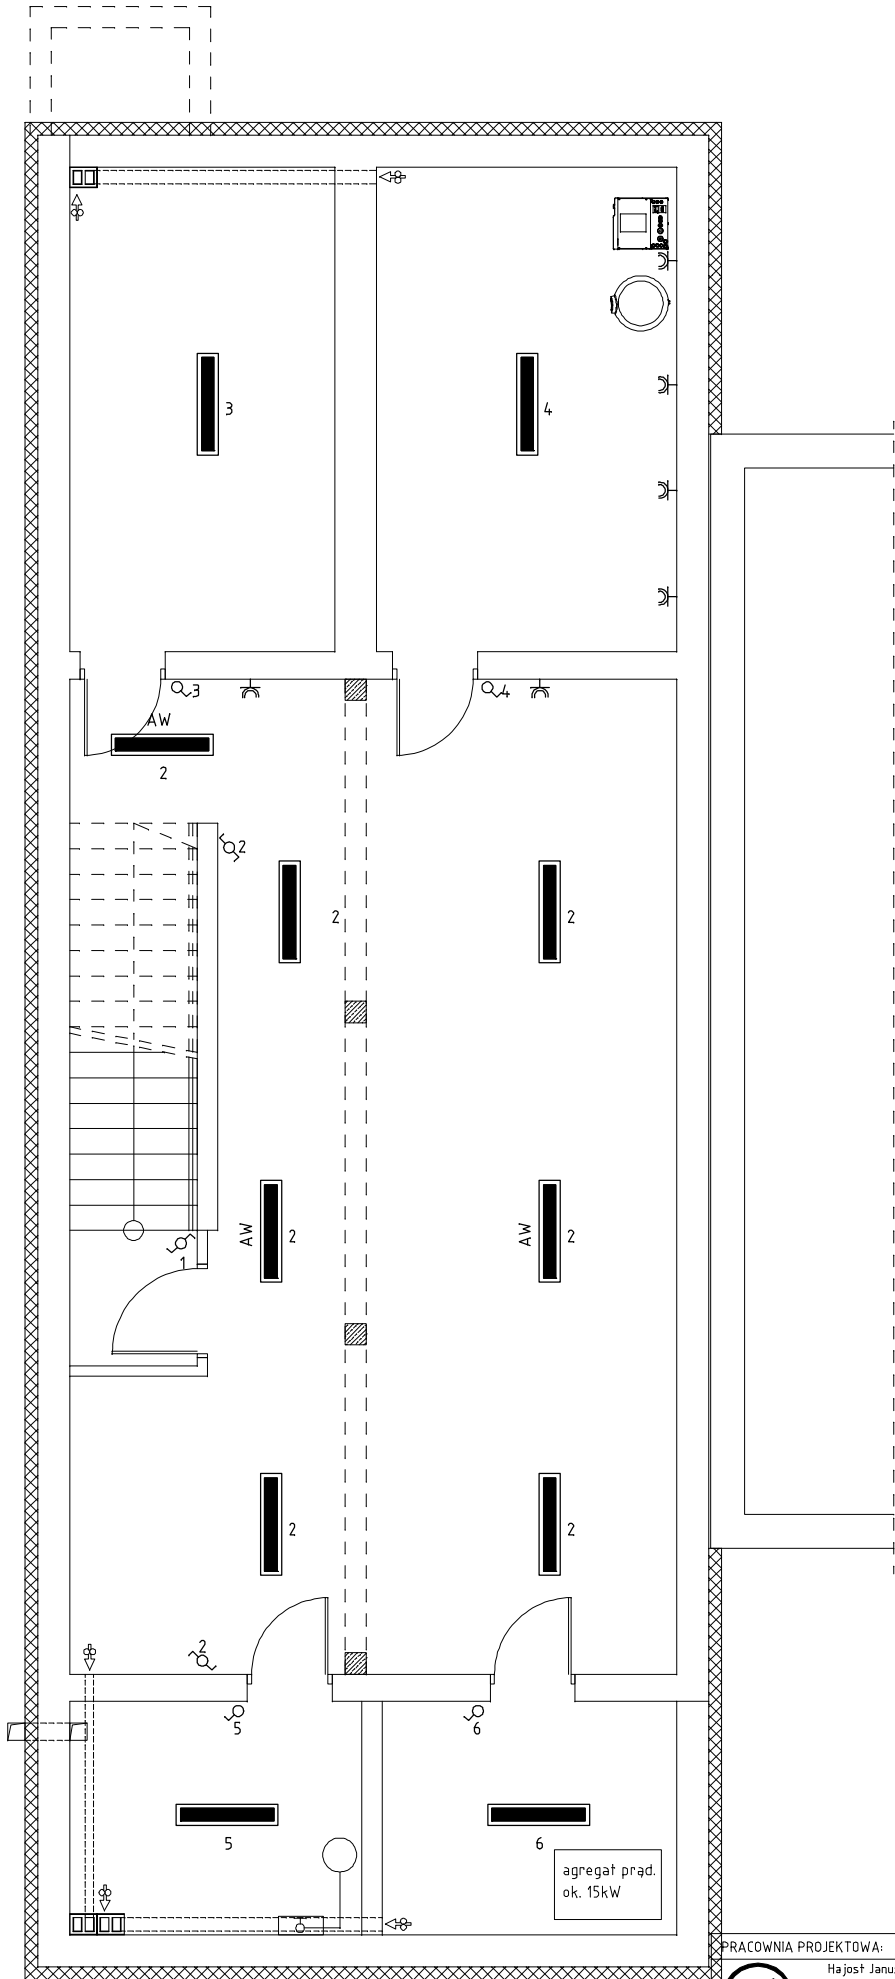

PRACOWNIA PROJEKTOWA:		AUTORZY PROJEKTU:			
	Hajos Janusz - Przedsiębiorstwo Projektowo-Handlowo-Usługowe "JPH"	PROJEKTANT	NR UPR.	PDPIS	
	UL. SPORTOWA 20, 89-210 ŁABISZYN biuro: UL. POTOCKIEGO 2/2, 88-400 ŻNIN	BRANŻA: ELEKTRYCZNA			
	tel: 501 067 307 email: janusz.hajos@wp.pl	PROJEKTANT Marcin Musialik	UAN-KZ-7210/111/89 w specjalności instalacji elektrycznych		
	PROJEKT TECHNICZNY	SPRAWDZAJĄCY mgr inż. Marek Poteć	WRR-I-7131-5/02 w specjalności instalacji elektrycznych		
		RYSUNEK: RZUT PIWNIC			
NAZWA INWESTYCJI: ZMIANA SPOSOBU UŻYTKOWANIA BUDYNKU KOTŁOWNI NA MAGAZYN OBRONY CYWILNEJ WRAZ Z DEMONTAZEM KOMINA NA CZĘŚCI DZIAŁKI NR 248/24 OBRĘB ŁABISZYN, GM. ŁABISZYN		SKALA		NUMER RYSUNKU	DATA
INWESTOR: GMINA ŁABISZYN UL. PLAC 1000 LECIA 1 89-210 ŁABISZYN		1:100		E1	01.07.2026
ADRES INWESTYCJI: JEDNOSTKA EWIDENCYJNA: 04.1904_4 ŁABISZYN OBRĘB EWIDENCYJNY: 0001 ŁABISZYN NR DZIAŁKI: 248/24					